


**▲ NORD**

## LEGENDE

	Massif arbustes		Béton balayé PF2 -33cm TP		Zone d'intervention
	Massif vivaces /couvre sol		Béton lisse PF2 -33cm TP		Altimétrie
	Engazonnement		Pavés béton 10x10		Arbres
	Noue planté		Dalle béton 50x50		Noue 1 ligne = - 20 cm
	Banc		Enrochement granit		Bande gravillonnée en pied de façade
	Chaise		Relevé d'étanchéité		Banquette bois
	Jardinière		Palissade pour terrasse privative H 1.90m		Portillon type ganivelle h 1.70 m
	Borne d'éclairage (Hors lot)		Clôtures type ganivelle h 1.70 m		Fosse de plantation 2x2x1
			Clôtures serrurerie hors lots		
			Lisse basse de protection h40cm		

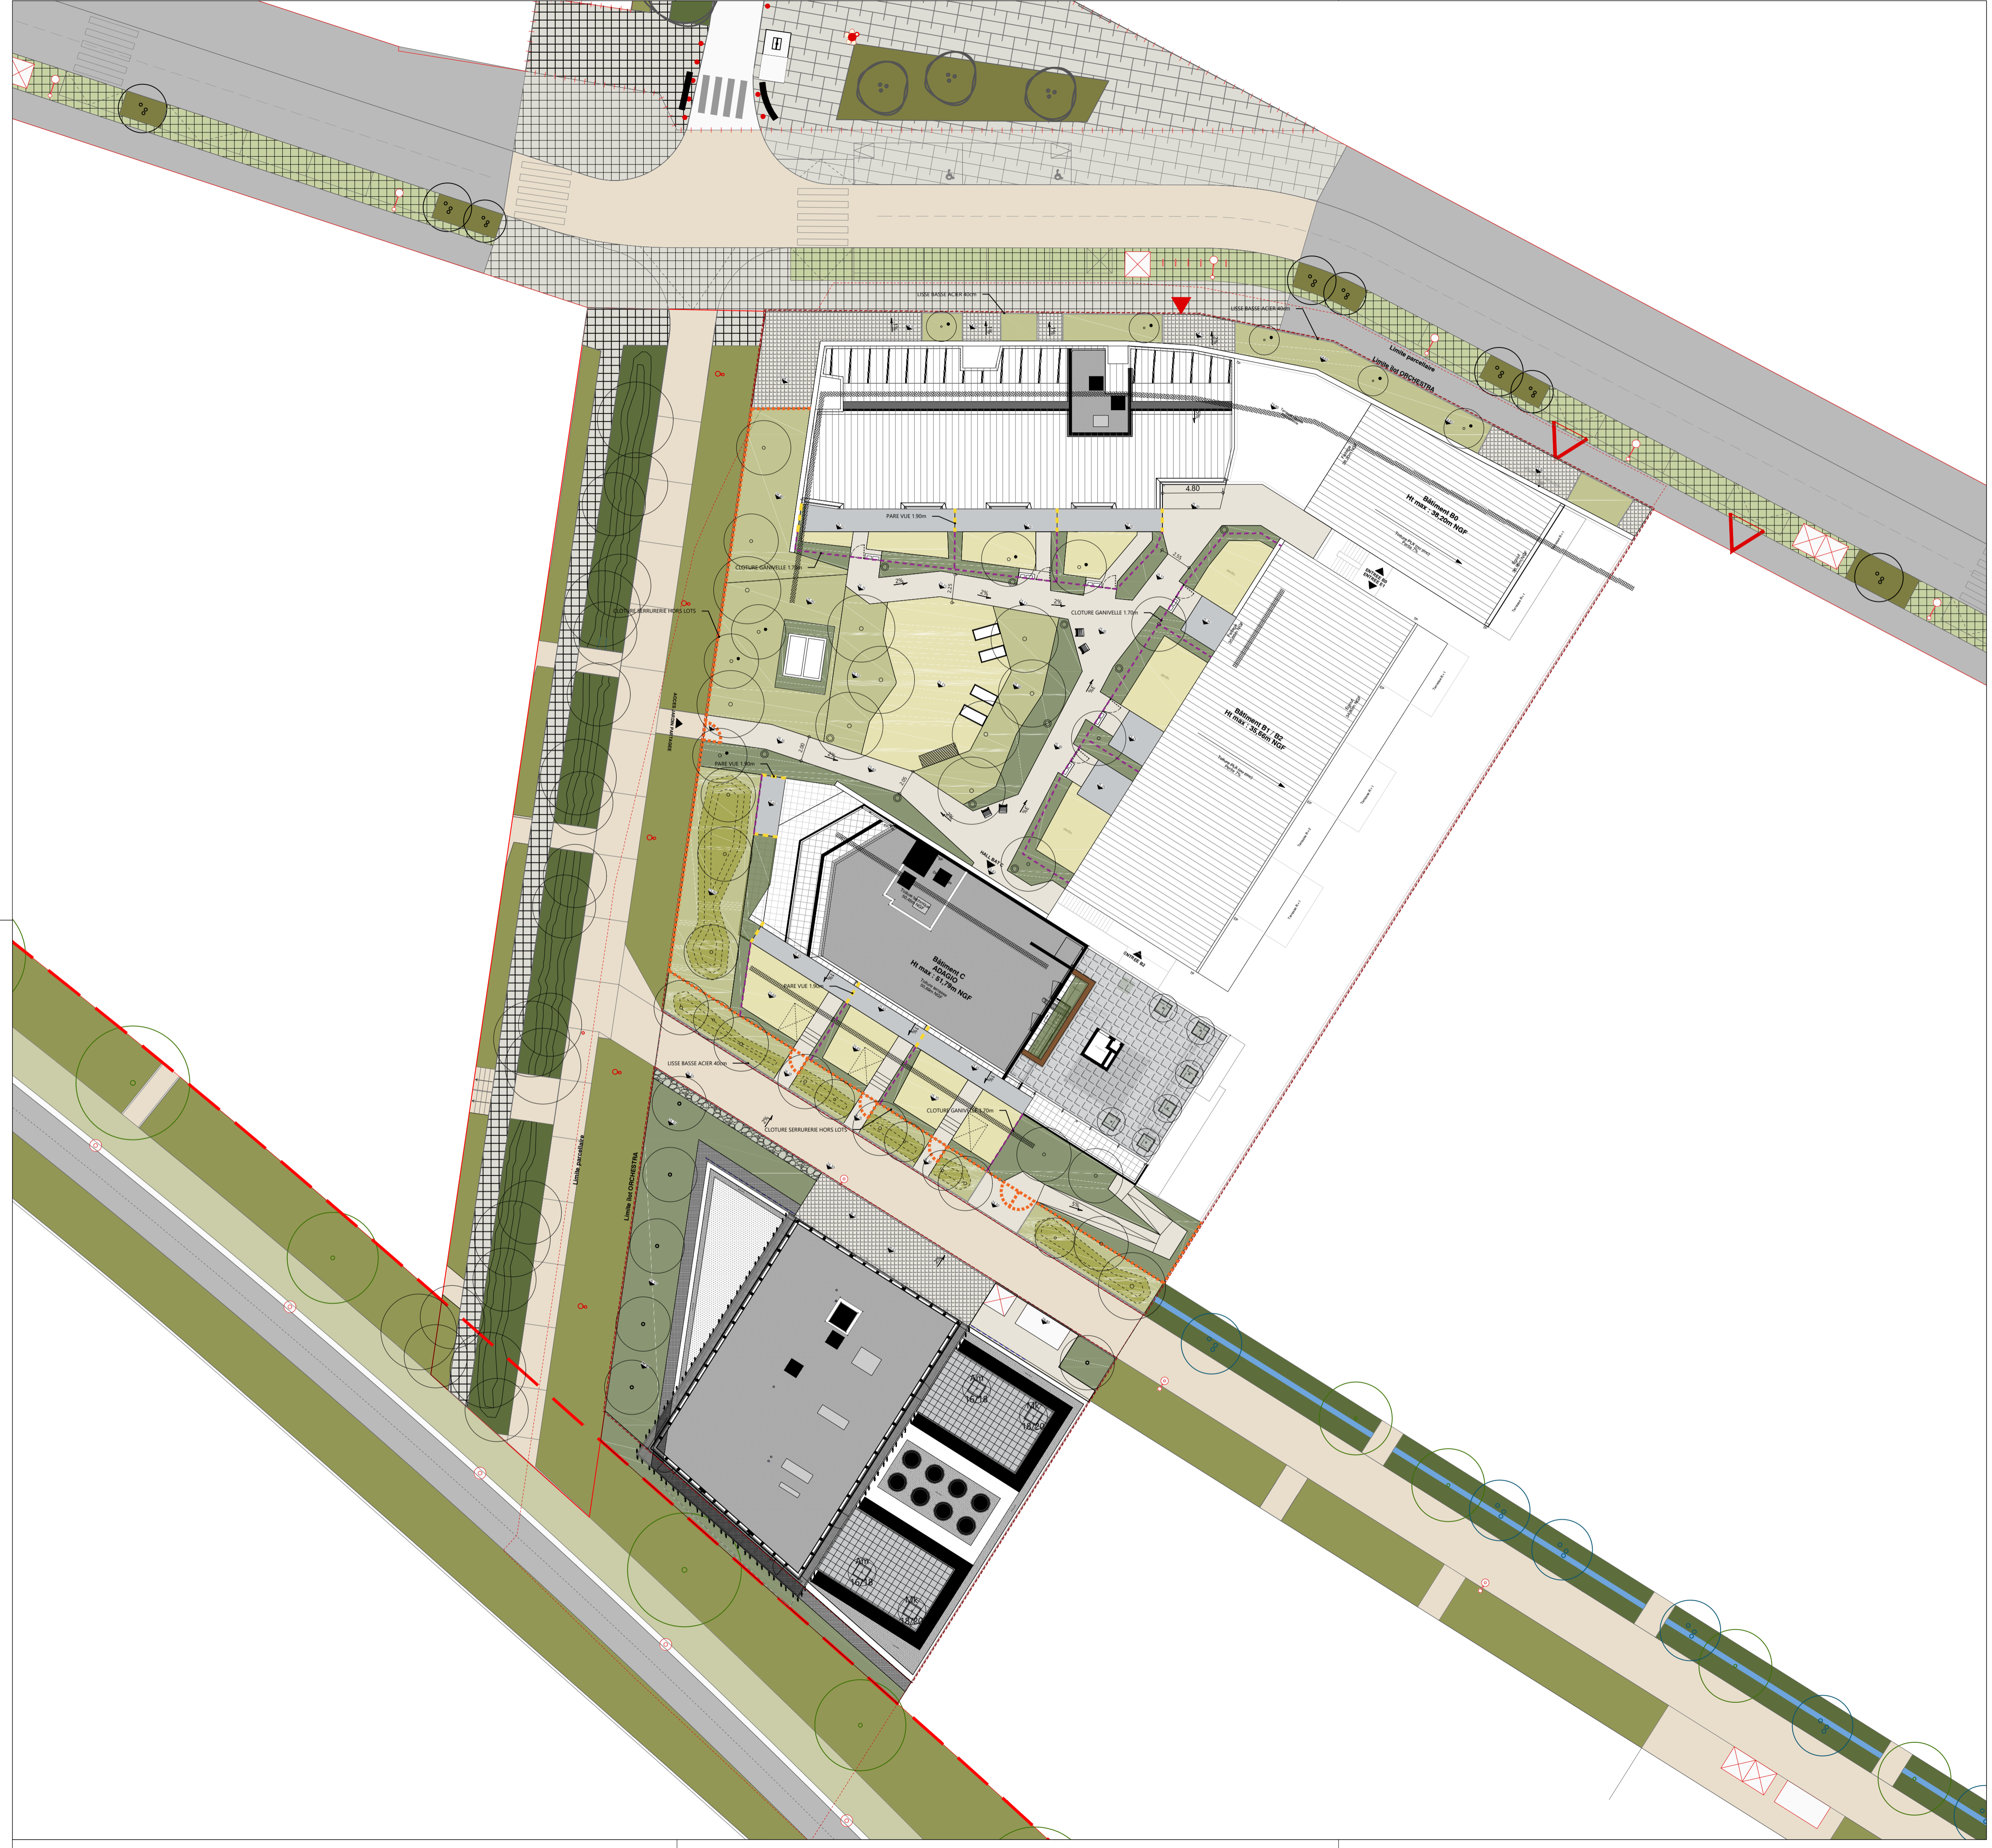

### ILOT DERICHEBOURG - ORCHESTRA 25 RUE DE L'OUICHE BURON - 44300 NANTES PARCELLE RY n°242

#### MAITRISE D'OUVRAGE

SNC MARIIGNAN RESIDENCES  
4, RUE EDITH PIAF - 44800 SAINT HERBLAIN  
T él : 02 51 83 15 21

#### MAITRISE D'OEUVRE

SARL BARRE LAMBOT ARCHITECTES  
3 Rue Yves Boquien - 44000 NANTES  
email : barre@lambot.com  
Té : 1 : 02 40 20 41 22

GUILLAUME SEVIN PAYSAGISTE  
7 Rue Gaubert - 49000 ANGERS  
email : g.sevin@sevinpaysage.fr  
Té : 1 : 02 41 67 07 14

ECONOMISTE : SIMON INGENIERIE  
67 Rue Georges Charpak - 44115 HAUTE\_GOULAINE  
email : contact@simon-ingenierie.fr  
Té : 1 : 02 28 00 11 12

VRD : AGEIS  
3 rue de la Planchonnais - 44980 SAINTE LUCE SUR LOIRE  
email : e.lefevre@ageis-ve.fr  
Té : 1 : 02 51 85 02 03

STRUCTURE : AREST  
ZA de la Forêt - 8, rue Chante Merle - 44140 LE BIGNON  
email : infos-nantes@arest.fr  
Té : 1 : 02 40 26 26 00

FLUIDES : ISOCRATE  
6 Rue de Salsatras - CS 70121 44301 NANTES Cedex 3  
email : s.bidsud@isocrate.com  
Té : 1 : 02 51 89 77 50

#### BUREAU DE CONTROLE

APAVE  
Agence Nord-Ouest : 5, rue de la Johardière  
BP 20289 - 44803 SAINT HERBLAIN Cedex  
email : yohann.bethurel@apave.com  
Té : 1 : 02 40 38 80 00

CSPS

APAVE  
Agence Nord-Ouest : 5, rue de la Johardière  
BP 20289 - 44803 SAINT HERBLAIN Cedex  
Té : 1 : 02 40 38 80 00

#### PCM



Ind	dates	modifications

INTITULE <b>PLAN MASSE</b>	DATE 01/07/2021	NUMERO PAY 01
	ECHELLE 1/250	