
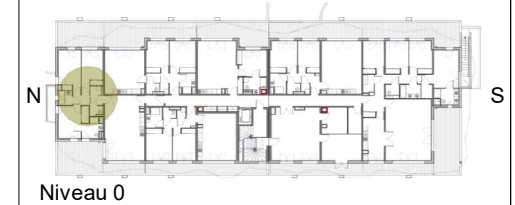


# Le PARC PREMARTINE - LE SÉQUOIA - Le Mans

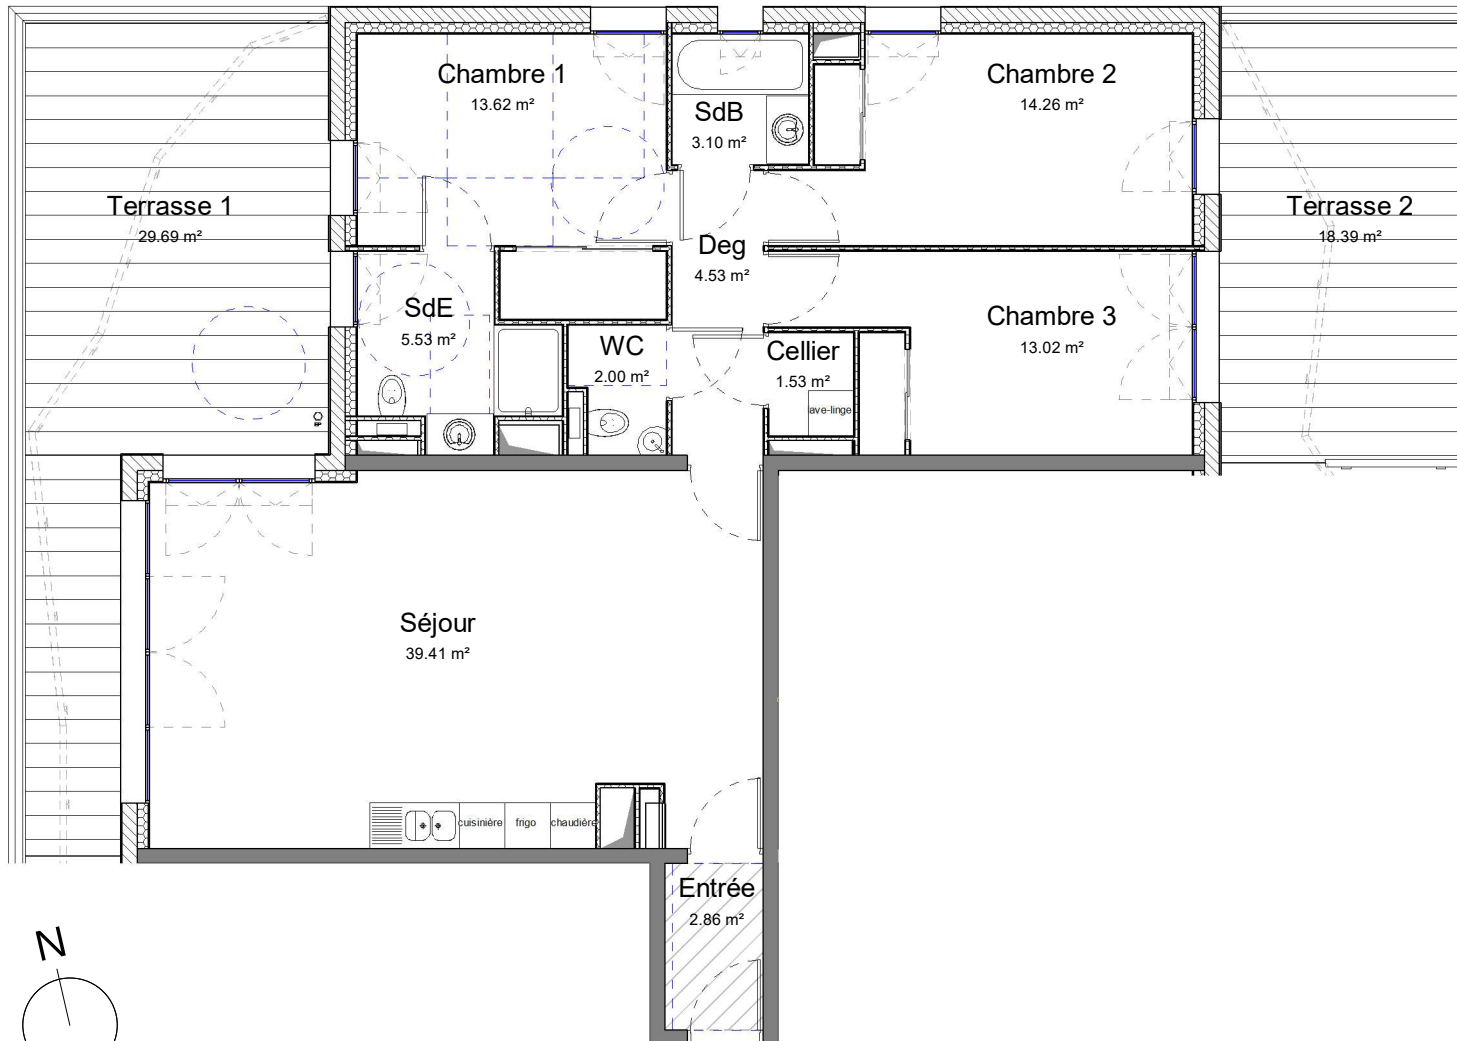


## A02 - T5

Nom	Surface
Surfaces Habitables	
Séjour	39.41 m <sup>2</sup>
Chambre 2	14.26 m <sup>2</sup>
Chambre 1	13.62 m <sup>2</sup>
Chambre 3	13.02 m <sup>2</sup>
SdE	5.53 m <sup>2</sup>
Deg	4.53 m <sup>2</sup>
SdB	3.10 m <sup>2</sup>
Entrée	2.86 m <sup>2</sup>
WC	2.00 m <sup>2</sup>
Cellier	1.53 m <sup>2</sup>
SHAB	99.85 m <sup>2</sup>
Terrasse 1	29.69 m <sup>2</sup>
Terrasse 2	18.39 m <sup>2</sup>
Cave AC-28	3.56 m <sup>2</sup>

**Total surface utile 125.67 m<sup>2</sup>**

18/10/2022

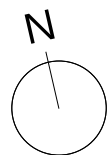

Les surfaces indiquées peuvent varier légèrement en fonction des impératifs de construction. Des modifications mineures ou des aménagements de détails nécessaires pour des questions d'ordre technique ou administratives pourront être apportés sur les plans. L'aménagement des cuisines est donné à titre indicatif. Seuls les plans déposés au rang de minutes font foi.



SCCV BGJ



CHRISTOPHE BAILLEUX  
Architecte et associés