



Le PARC PREMARTINE - Maisons individuelles - Le Mans

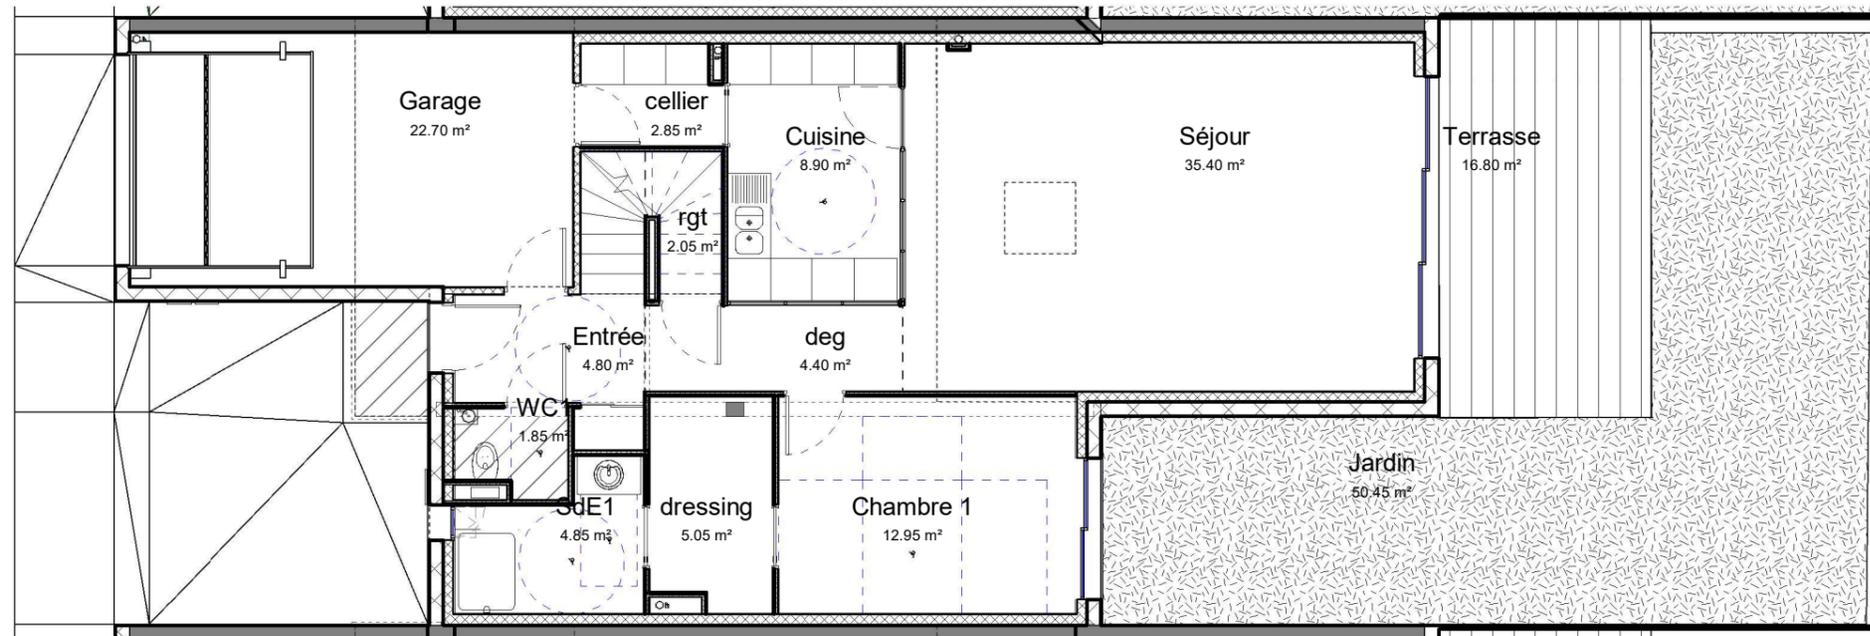


1 E2 - RDC
1 : 100

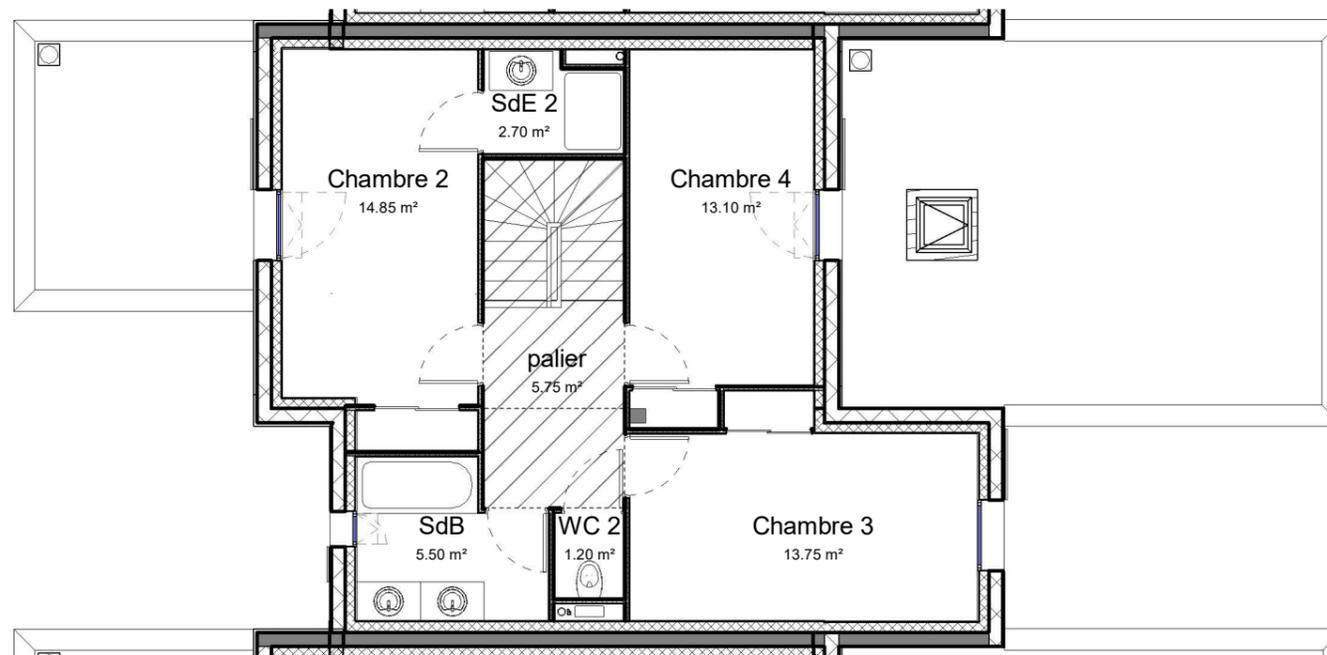

2 E2 - Etage
1 : 100



Les surfaces indiquées peuvent varier légèrement en fonction des impératifs de construction. Des modifications mineures ou des aménagements de détails nécessaires pour des questions d'ordre technique ou administratives pourront être apportés sur les plans. L'aménagement des cuisines est donné à titre indicatif. Seuls les plans déposés au rang de minutes font foi.

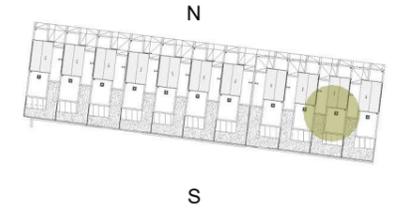


E-02 - T5

Noms	Surfaces
Surfaces Habitables	
SdE1	4.85 m ²
WC1	1.85 m ²
Entrée	4.80 m ²
rgt	2.05 m ²
deg	4.40 m ²
dressing	5.05 m ²
Chambre 1	12.95 m ²
Cuisine	8.90 m ²
cellier	2.85 m ²
Séjour	35.40 m ²
Chambre 2	14.85 m ²
SdE 2	2.70 m ²
palier	5.75 m ²
Chambre 4	13.10 m ²
Chambre 3	13.75 m ²
WC 2	1.20 m ²
SdB	5.50 m ²
Total	140.00 m²
Garage	22.70 m ²
Terrasse	16.80 m ²
Jardin	50.45 m ²

07/10/22



SCCV BGI

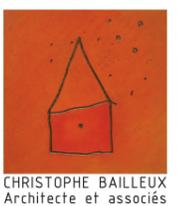

CHRISTOPHE BAILLEUX
Architecte et associés