




Le PARC PREMARTINE - Maisons individuelles - Le Mans

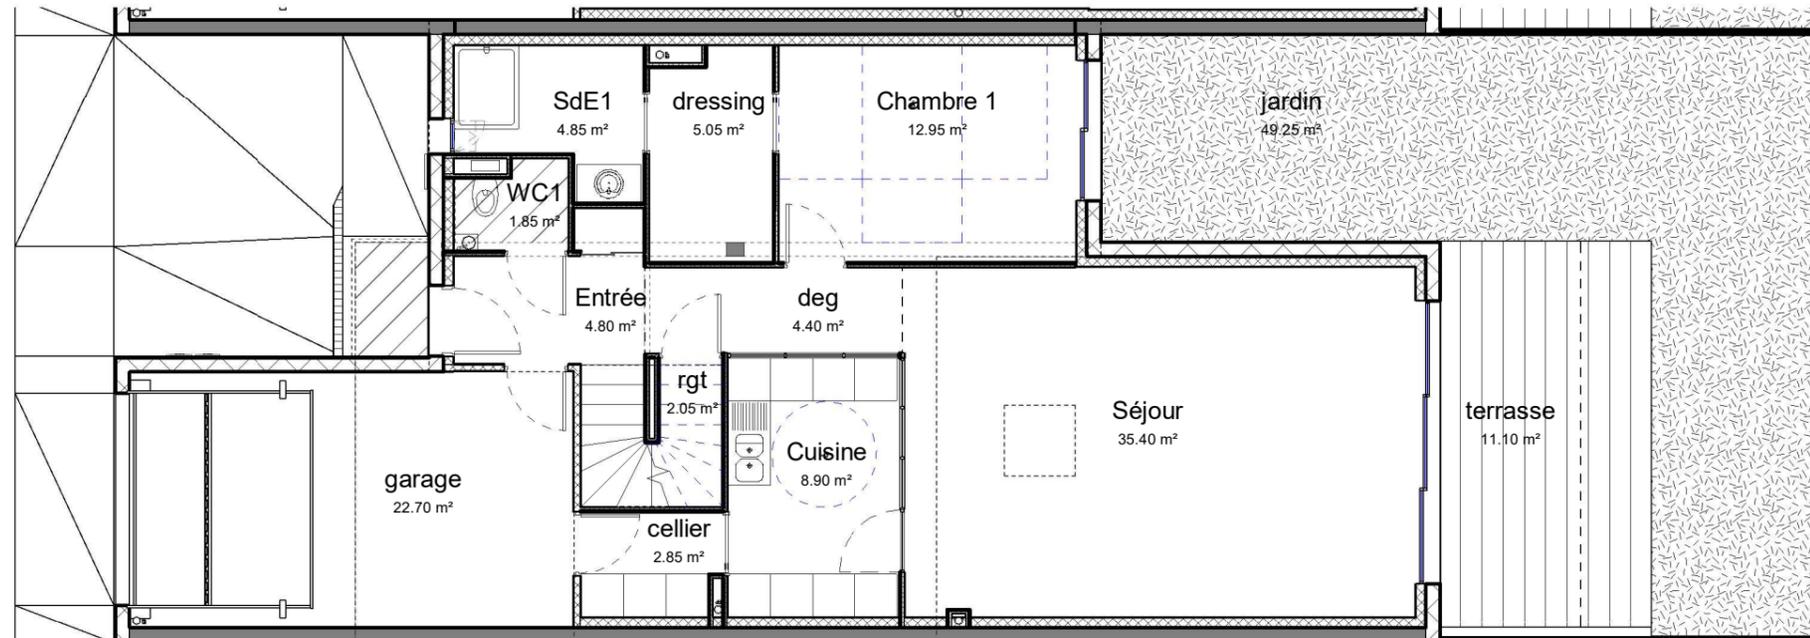

1 E11 - RDC
1 : 100

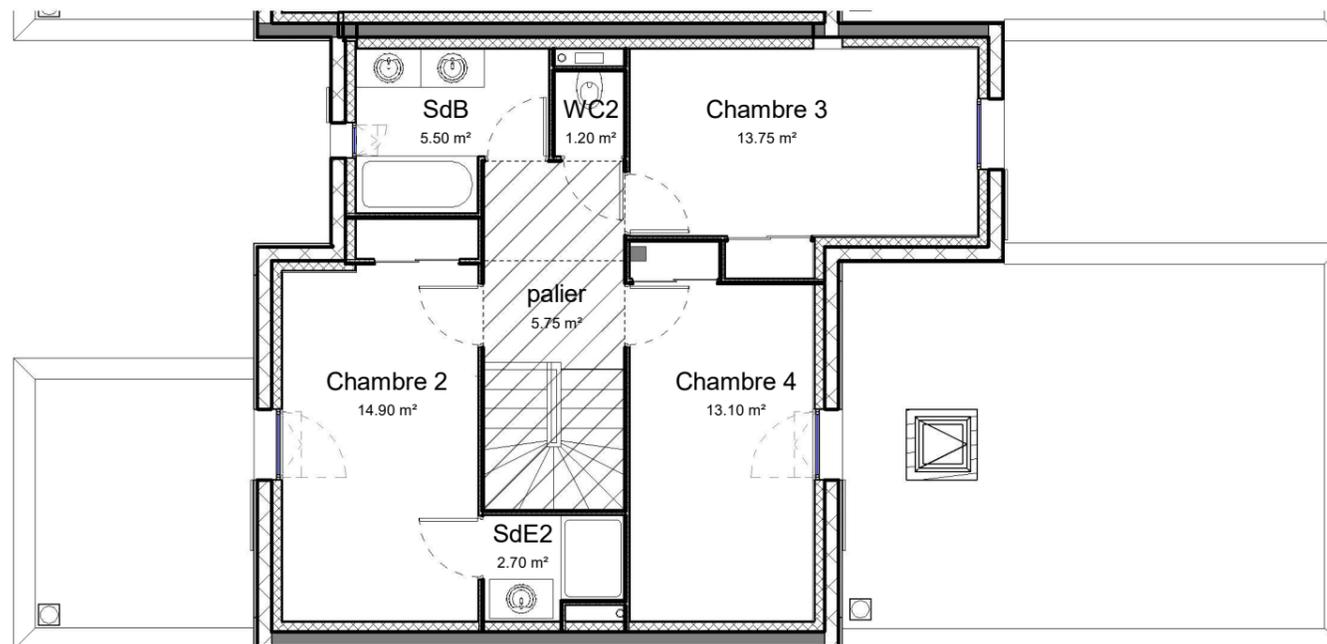

2 E11 - Etage
1 : 100

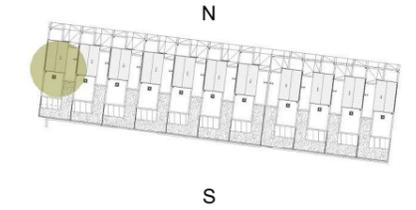

E-11 - T5

Noms	Surfaces
Surfaces Habitables	
cellier	2.85 m ²
rgt	2.05 m ²
Entrée	4.80 m ²
WC1	1.85 m ²
SdE1	4.85 m ²
dressing	5.05 m ²
Cuisine	8.90 m ²
deg	4.40 m ²
Chambre 1	12.95 m ²
Séjour	35.40 m ²
Chambre 2	14.90 m ²
SdB	5.50 m ²
palier	5.75 m ²
SdE2	2.70 m ²
WC2	1.20 m ²
Chambre 3	13.75 m ²
Chambre 4	13.10 m ²
Total	140.05 m²
jardin	49.25 m ²
terrasse	11.10 m ²
garage	22.70 m ²

07/10/22



Les surfaces indiquées peuvent varier légèrement en fonction des impératifs de construction. Des modifications mineures ou des aménagements de détails nécessaires pour des questions d'ordre technique ou administratives pourront être apportés sur les plans. L'aménagement des cuisines est donné à titre indicatif. Seuls les plans déposés au rang de minutes font foi.

