



# Le PARC PREMARTINE - LE SÉQUOIA - Le Mans

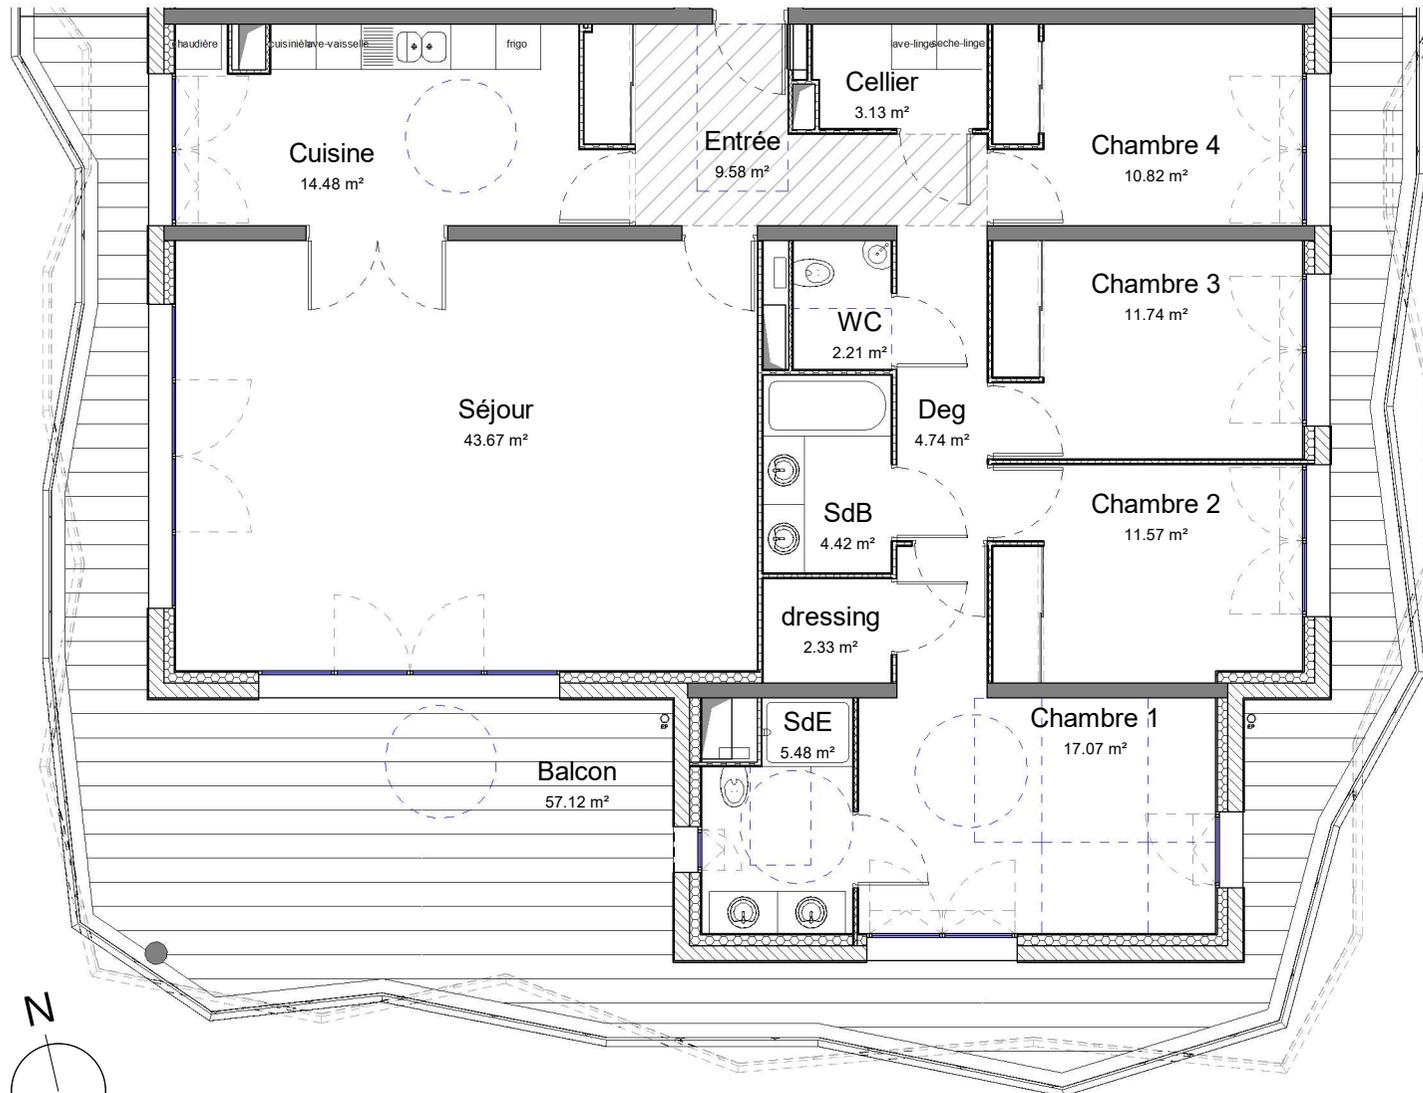

Balcon	57.12 m <sup>2</sup>
Cave AC-13	3.55 m <sup>2</sup>

Les surfaces indiquées peuvent varier légèrement en fonction des impératifs de construction. Des modifications mineures ou des aménagements de détails nécessaires pour des questions d'ordre technique ou administratives pourront être apportés sur les plans. L'aménagement des cuisines est donné à titre indicatif. Seuls les plans déposés au rang de minutes font foi.

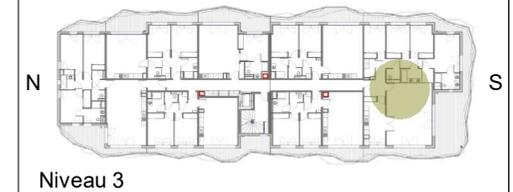

## A36 - T6

Nom	Surface
Surfaces Habitables	
Séjour	43.67 m <sup>2</sup>
Chambre 1	17.07 m <sup>2</sup>
Cuisine	14.48 m <sup>2</sup>
Chambre 3	11.74 m <sup>2</sup>
Chambre 2	11.57 m <sup>2</sup>
Chambre 4	10.82 m <sup>2</sup>
Entrée	9.58 m <sup>2</sup>
SdE	5.48 m <sup>2</sup>
Deg	4.74 m <sup>2</sup>
SdB	4.42 m <sup>2</sup>
Cellier	3.13 m <sup>2</sup>
dressing	2.33 m <sup>2</sup>
WC	2.21 m <sup>2</sup>
SHAB	141.23 m <sup>2</sup>
<b>Total surface utile</b>	<b>171.57 m<sup>2</sup></b>

18/10/2022



SCCV BGJ



CHRISTOPHE BAILLEUX  
Architecte et associés