



Le PARC PREMARTINE - LE CÈDRE - Le Mans

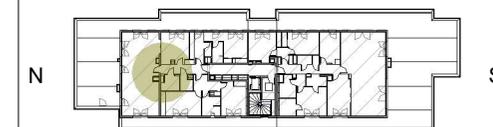

Niveau 4

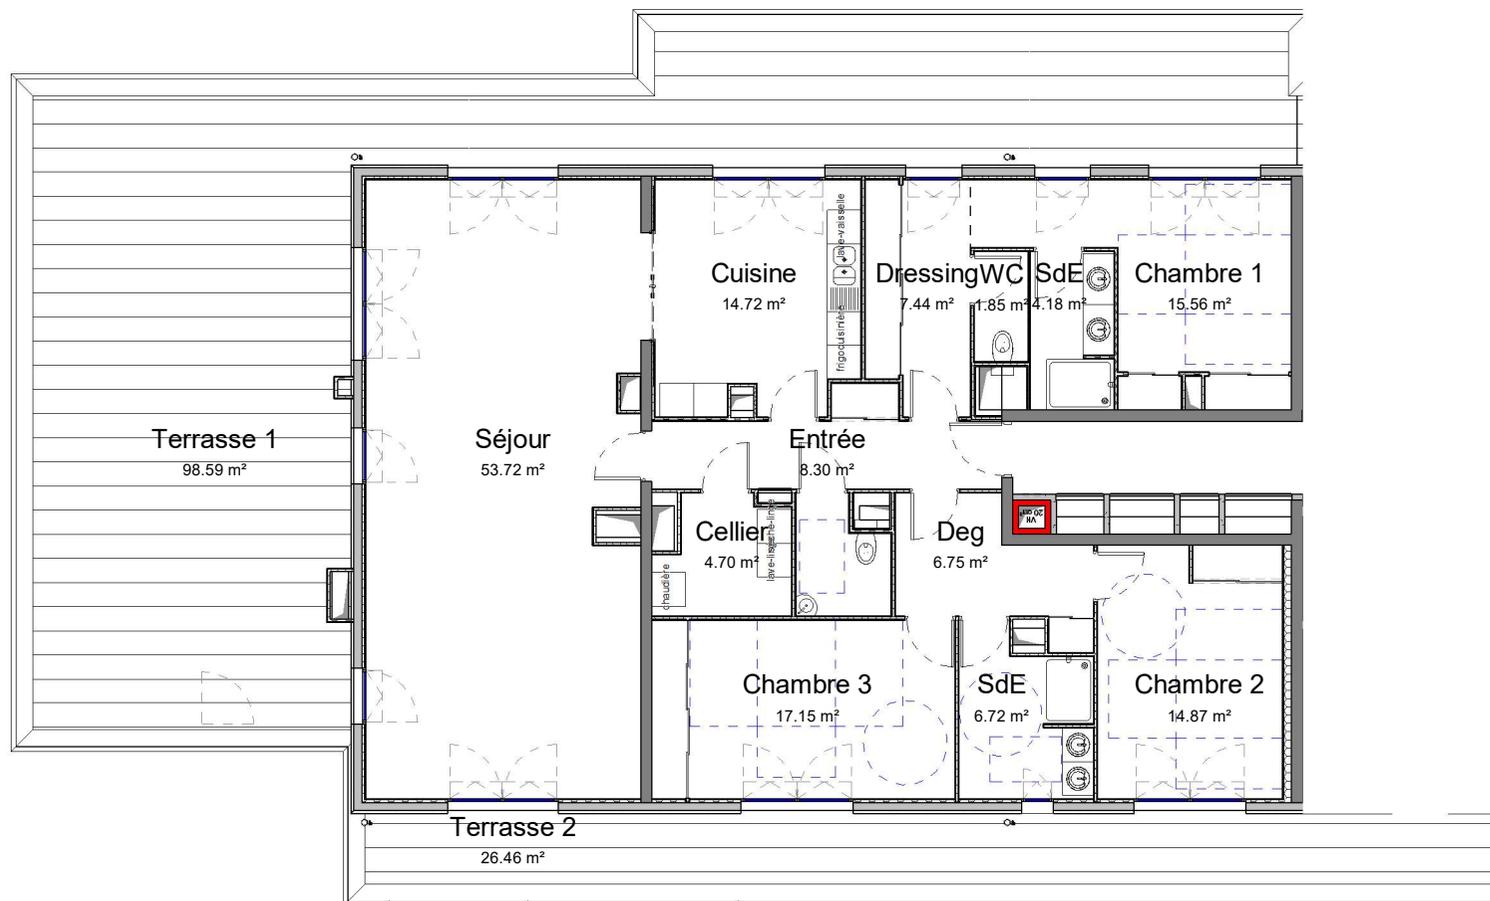


B401 - T5

Noms	Surfaces
Surfaces Habitables	
Séjour	53.72 m ²
Chambre 3	17.15 m ²
Chambre 1	15.56 m ²
Chambre 2	14.87 m ²
Cuisine	14.72 m ²
Entrée	8.30 m ²
Dressing	7.44 m ²
Deg	6.75 m ²
SdE	6.72 m ²
Cellier	4.70 m ²
SdE	4.18 m ²
WC	3.16 m ²
WC	1.85 m ²
SHAB	159.12 m ²

Total surface utile 221.64 m²

29/03/2024

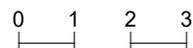

Terrasse 1	98.59 m ²
Terrasse 2	26.46 m ²

Les surfaces indiquées peuvent varier légèrement en fonction des impératifs de construction. Des modifications mineures ou des aménagements de détails nécessaires pour des questions d'ordre technique ou administratives pourront être apportés sur les plans. L'aménagement des cuisines est donné à titre indicatif. Seuls les plans déposés au rang de minutes font foi.



SCCV BGD



CHRISTOPHE BAILLEUX
Architecte et associés