



Le PARC PREMARTINE - LE SÉQUOIA - Le Mans

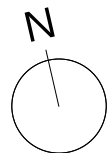

Balcon	56.16 m ²
Cave AC-25	3.60 m ²

Les surfaces indiquées peuvent varier légèrement en fonction des impératifs de construction. Des modifications mineures ou des aménagements de détails nécessaires pour des questions d'ordre technique ou administratives pourront être apportés sur les plans. L'aménagement des cuisines est donné à titre indicatif. Seuls les plans déposés au rang de minutes font foi.

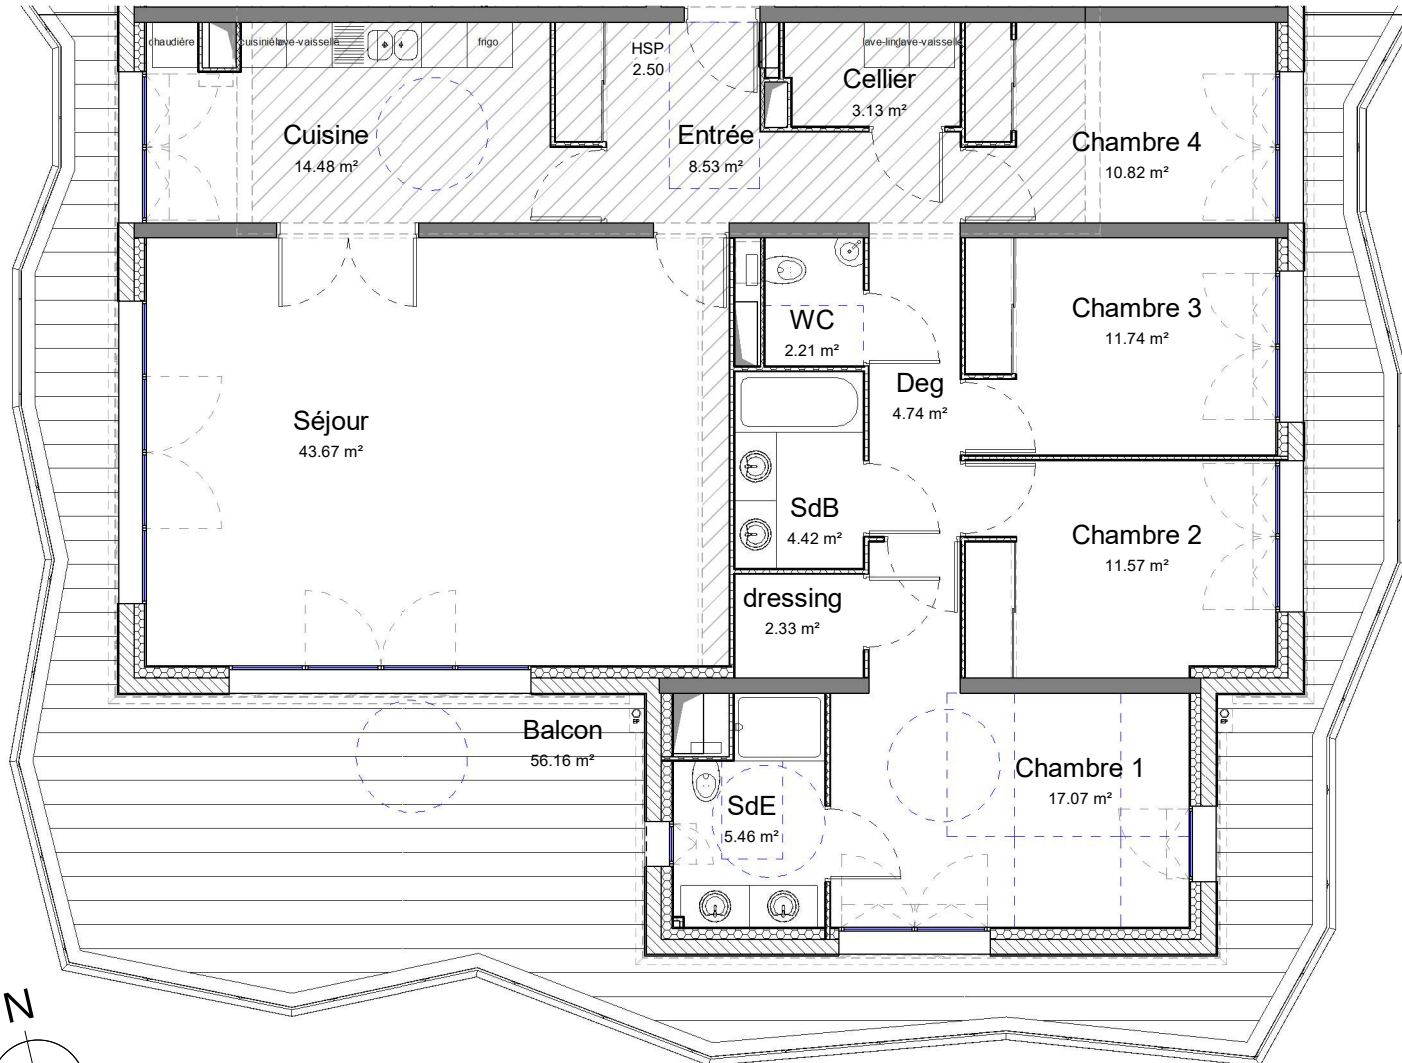

A46 - T6

Nom	Surface
Surfaces Habitables	
Séjour	43.67 m ²
Chambre 1	17.07 m ²
Cuisine	14.48 m ²
Chambre 3	11.74 m ²
Chambre 2	11.57 m ²
Chambre 4	10.82 m ²
Entrée	8.53 m ²
SdE	5.46 m ²
Deg	4.74 m ²
SdB	4.42 m ²
Cellier	3.13 m ²
dressing	2.33 m ²
WC	2.21 m ²
SHAB	140.15 m ²
Total surface utile	170.03 m²

18/10/2022



SCCV BGJ



CHRISTOPHE BAILLEUX
Architecte et associés