
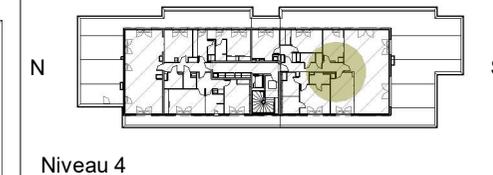


# Le PARC PREMARTINE - LE CÈDRE - Le Mans

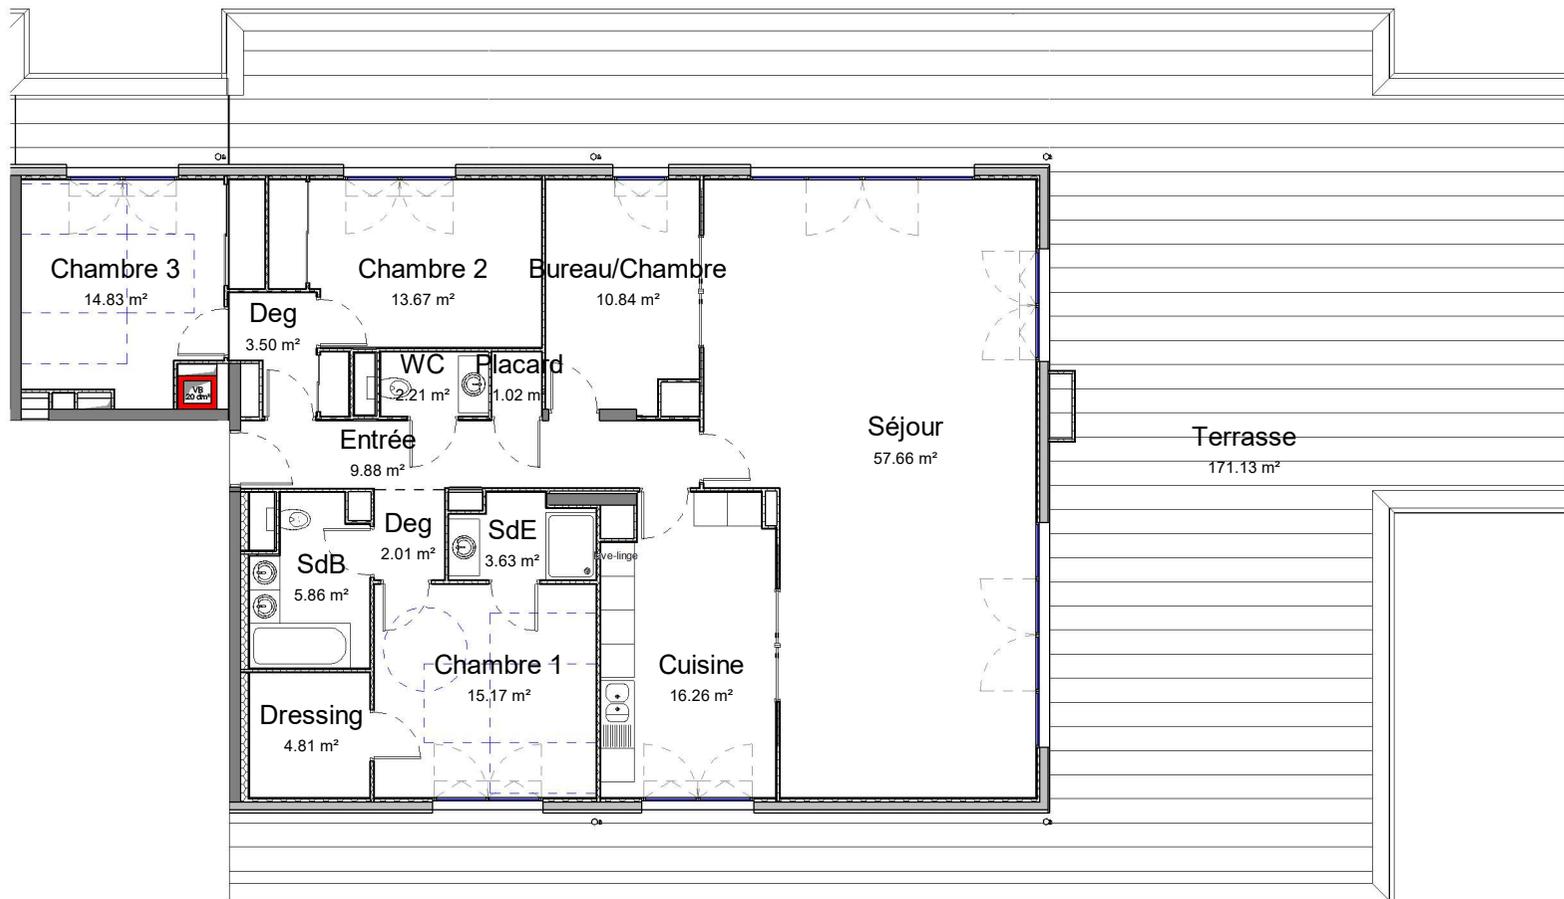


Niveau 4

**B402 - T6**

Noms	Surfaces
<b>Surfaces Habitables</b>	
Chambre 3	14.83 m <sup>2</sup>
Placard	1.02 m <sup>2</sup>
Chambre 2	13.67 m <sup>2</sup>
Deg	3.50 m <sup>2</sup>
Dressing	4.81 m <sup>2</sup>
SdB	5.86 m <sup>2</sup>
Chambre 1	15.17 m <sup>2</sup>
SdE	3.63 m <sup>2</sup>
Deg	2.01 m <sup>2</sup>
Bureau/Chambre	10.84 m <sup>2</sup>
WC	2.21 m <sup>2</sup>
Cuisine	16.26 m <sup>2</sup>
Séjour	57.66 m <sup>2</sup>
Entrée	9.88 m <sup>2</sup>
<b>SHAB</b>	<b>161.35 m<sup>2</sup></b>

**Total surface utile 246.92 m<sup>2</sup>**

29/03/2024

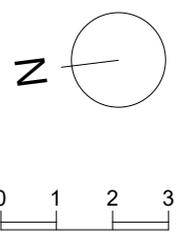

Terrasse 171.13 m<sup>2</sup>

Les surfaces indiquées peuvent varier légèrement en fonction des impératifs de construction. Des modifications mineures ou des aménagements de détails nécessaires pour des questions d'ordre technique ou administratives pourront être apportés sur les plans. L'aménagement des cuisines est donné à titre indicatif. Seuls les plans déposés au rang de minutes font foi.

