


Le PARC PREMARTINE - LE SÉQUOIA - Le Mans

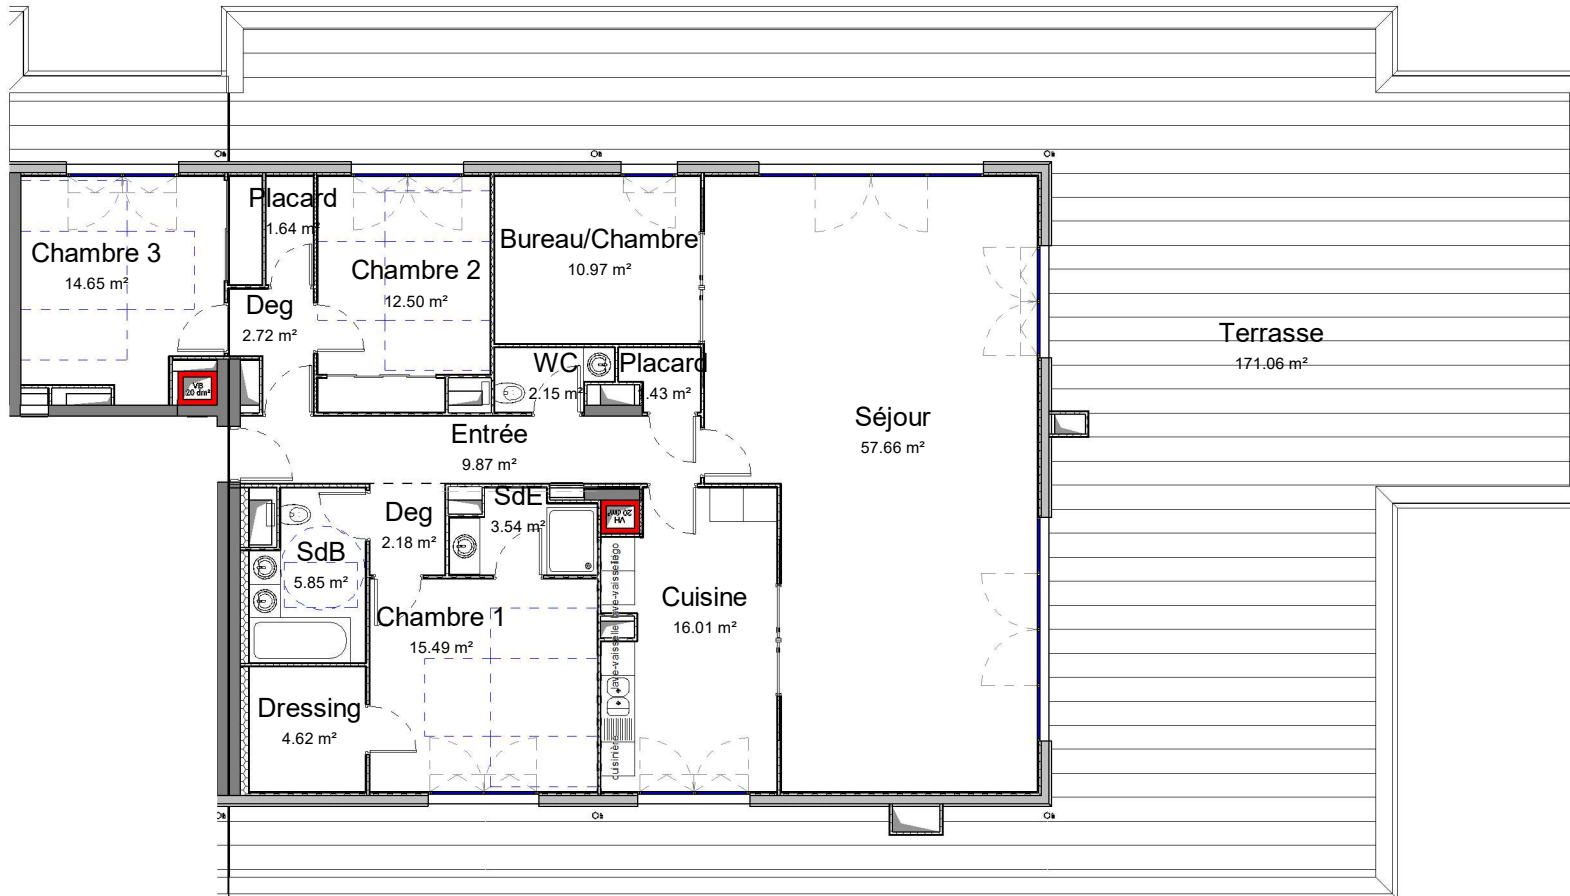

Niveau 5
A52 - T6

Nom	Surface
Surfaces Habitables	
Séjour	57.66 m ²
Cuisine	16.01 m ²
Chambre 1	15.49 m ²
Chambre 3	14.65 m ²
Chambre 2	12.50 m ²
Bureau/Chambre	10.97 m ²
Entrée	9.87 m ²
SdB	5.85 m ²
Dressing	4.62 m ²
SdE	3.54 m ²
Deg	2.72 m ²
Deg	2.18 m ²
WC	2.15 m ²
Placard	1.64 m ²
Placard	1.43 m ²
SHAB	161.27 m ²
Total surface utile	248.60 m²

Cave AC-08	3.60 m ²
Terrasse	171.06 m ²



Les surfaces indiquées peuvent varier légèrement en fonction des impératifs de construction. Des modifications mineures ou des aménagements de détails nécessaires pour des questions d'ordre technique ou administratives pourront être apportés sur les plans. L'aménagement des cuisines est donné à titre indicatif. Seuls les plans déposés au rang de minutes font foi.

15/02/2023



SCCV BGD



CHRISTOPHE BAILLEUX
Architecte et associés