

EMBLEME

19b - 21, RUE PROFESSEUR FLORENCE - 69003 LYON



CAGE : **03**
 APPARTEMENT : **2312**
 TYPE : **T2**
 ETAGE : **ETAGE 01**

SURFACES HABITABLES

SEJOUR - CUISINE	26.02 m ²
CHAMBRE	11.90 m ²
SALLE D'EAU	4.94 m ²
WC	2.30 m ²

TOTAL SURFACES HABITABLES 45.16 m²


LOGGIA 4.95 m²

TOTAL SURFACES EXTERIEURES 4.95 m²

LEGENDE :

Cuisson	Tableau électrique
Lave - vaisselle	Ballon ECS
Refrigerateur	Chaudiere
Lave - Linge	Cloison démontable
Faux - plafond	Porte fenetre
Placard	Fenetre
Placard aménagé	Fenetre Allège vitrée
Placard technique	Fenetre fixe
	Oscillo-battant

Plan établi le : **15 avril 2020** Indice : **0**
 M.A.J :
 Echelle : 0 1 2

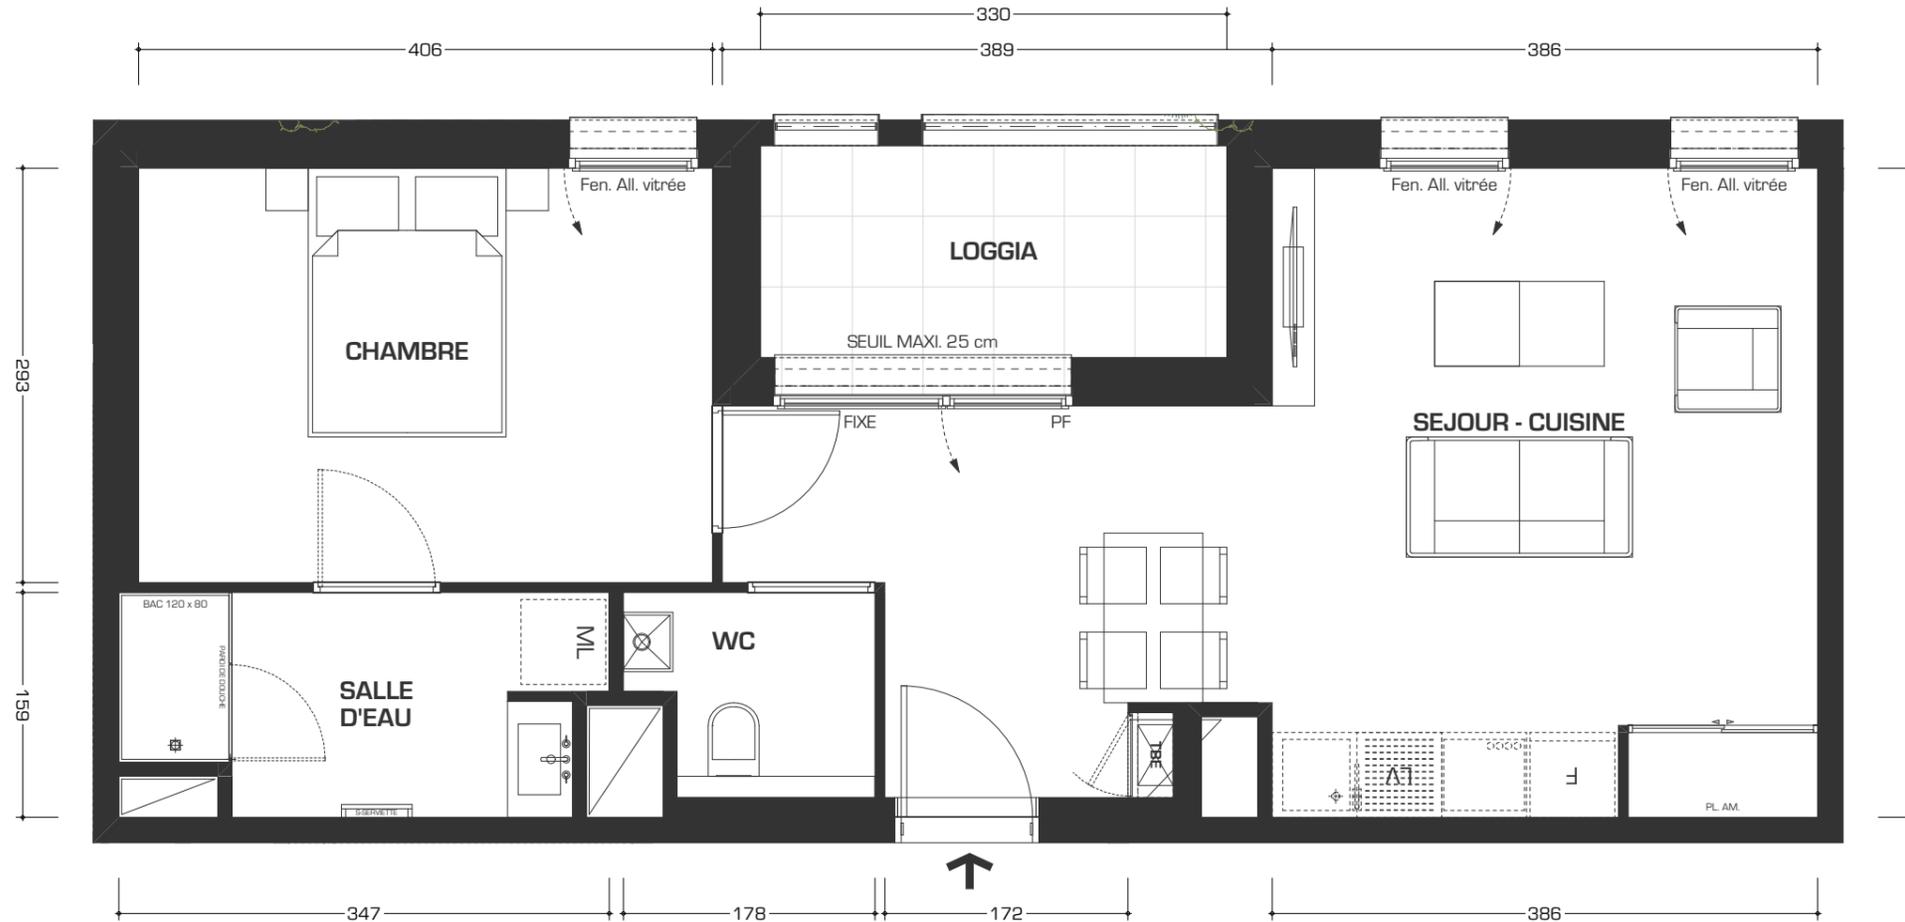

Les cotes et surfaces sont mentionnées à titre indicatif et sont susceptibles de variations dans les tolérances du contrat. Les faux-plafonds, soffites connus sont mentionnés à titre indicatif. Pour des raisons techniques, administratives ou réglementaires, ils sont susceptibles d'être modifiés et/ou créés. La représentation des éléments de cuisine, de salle de bains et de mobilier n'ont qu'une valeur illustrative. Seuls les éléments définis dans la notice descriptive de vente sont contractuels. La surface des placards est intégrée à la surface des pièces. La représentation graphique des haies et arbres est purement symbolique et n'a pas de caractère contractuel.