
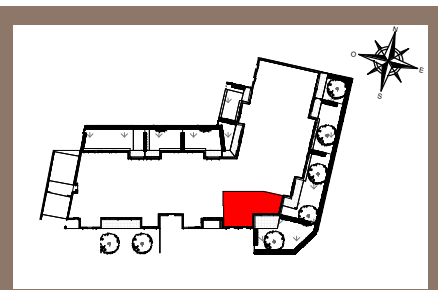


Esprit Centre

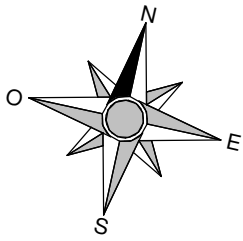


11 rue de Joué
37170 Chambray Les Tours

Appartement Concepteur
Lot n°006 - avec jardin

Rez-de-chaussée

TABLEAU DES SURFACES (compris placards)

Entrée	5.9 m ²
Séjour / Cuisine	22.2 m ²
Chambre 1	13.2 m ²
Chambre 2	10.7 m ²
Salle de bain	5.4 m ²
WC	2.3 m ²
SURF. HABITABLE	59.7 m²
Jardin à usage privatif	65.1 m ²
Terrasse	12.1 m ²
SURF. EXTERIEUR	77.1 m²
SURF. TOTALE	136.8 m²

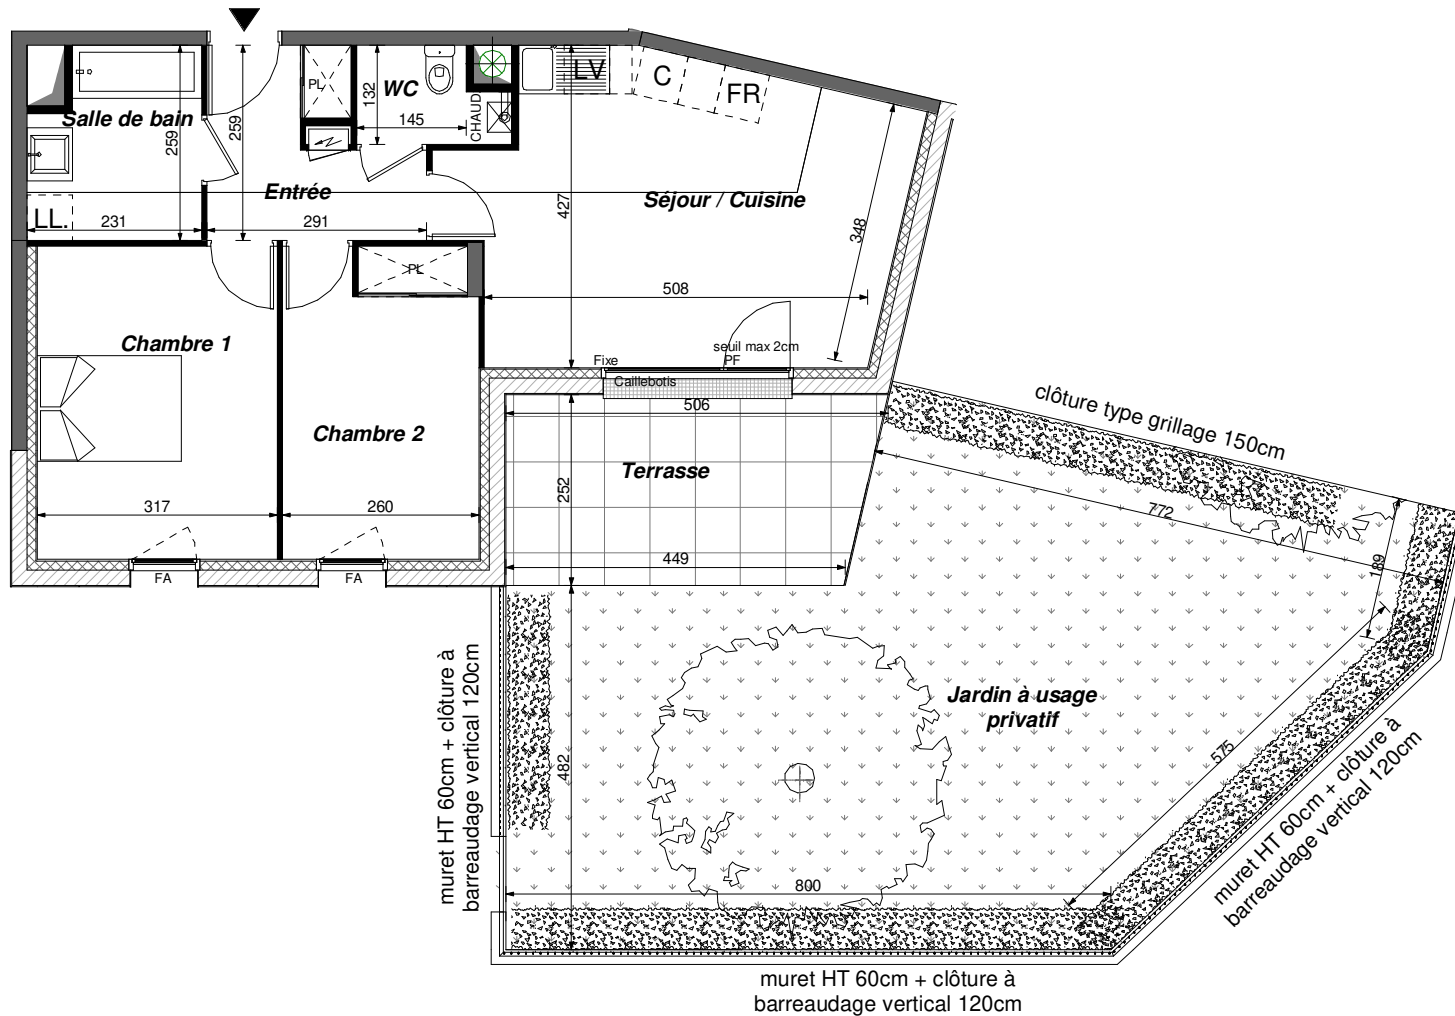

LEGENDE	
PF	Porte-fenêtre
F	Fenêtre
FA	Fenêtre allège vitrée
PV	Pare-vue
GC	Garde-corps
	Ballon d'eau chaude
	Tableau électrique
LL	Lave-linge
LV	Lave vaisselle
CU	Cuisson
FR	Réfrigérateur
CH	Chaudière
	Soffites et faux-plafond

PLAN DE RESERVATION

INDICE : B DATE : 12/04/2021

Des modifications sont susceptibles d'être apportées à ce plan en fonction des nécessités techniques, de la réalisation tant en ce qui concerne les dimensions libres que l'équipement. Les surfaces sont approximatives. Les retombées, soffites, faux plafonds, équipements sanitaires ainsi que le calepinage et dimension des carrelages sont figurés à titre indicatif, et peuvent subir des modifications pour impératif technique. Les appareils ménagers ne sont pas fournis. Les volets roulants ne sont pas représentés et seront débordants à l'intérieur. La hauteur des seuils au droit des portes-fenêtres sur balcons ou terrasses pourra varier de 5 à 35cm à partir du sol intérieur. La hauteur entre le jardin et la terrasse pourra varier en 0 et 60cm. Les jardins ne seront pas nécessairement plats et pourront comporter des talus et des pentes.

0m 1m 2m 3m