




Résidence

HAUTE COUTURE LE MANS

APPARTEMENT 701

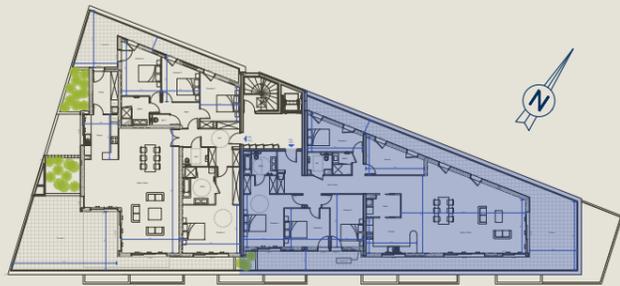

T6

7^e étage

184,6
m²

78,4m²
Terrasse


Hall / Couloir : 23,8 m²
Séjour / Salon : 62,1 m²
Cuisine : 12,9 m²
Cellier : 5,2 m²
Wc 1 : 3,3 m²

Chambre 1 : 21,4 m²
Chambre 2 : 12,6 m²
Chambre 3 : 13,3 m²
Chambre 4 : 10,7 m²
Bureau : 11,1 m²
SDB 1 : 5,3 m²
SDB 2 : 3 m²



37, rue Chanzy
72100 LE MANS
T : 02 43 14 01 70
contact@artuit.fr

Plan de commercialisation - 13 Novembre 2020

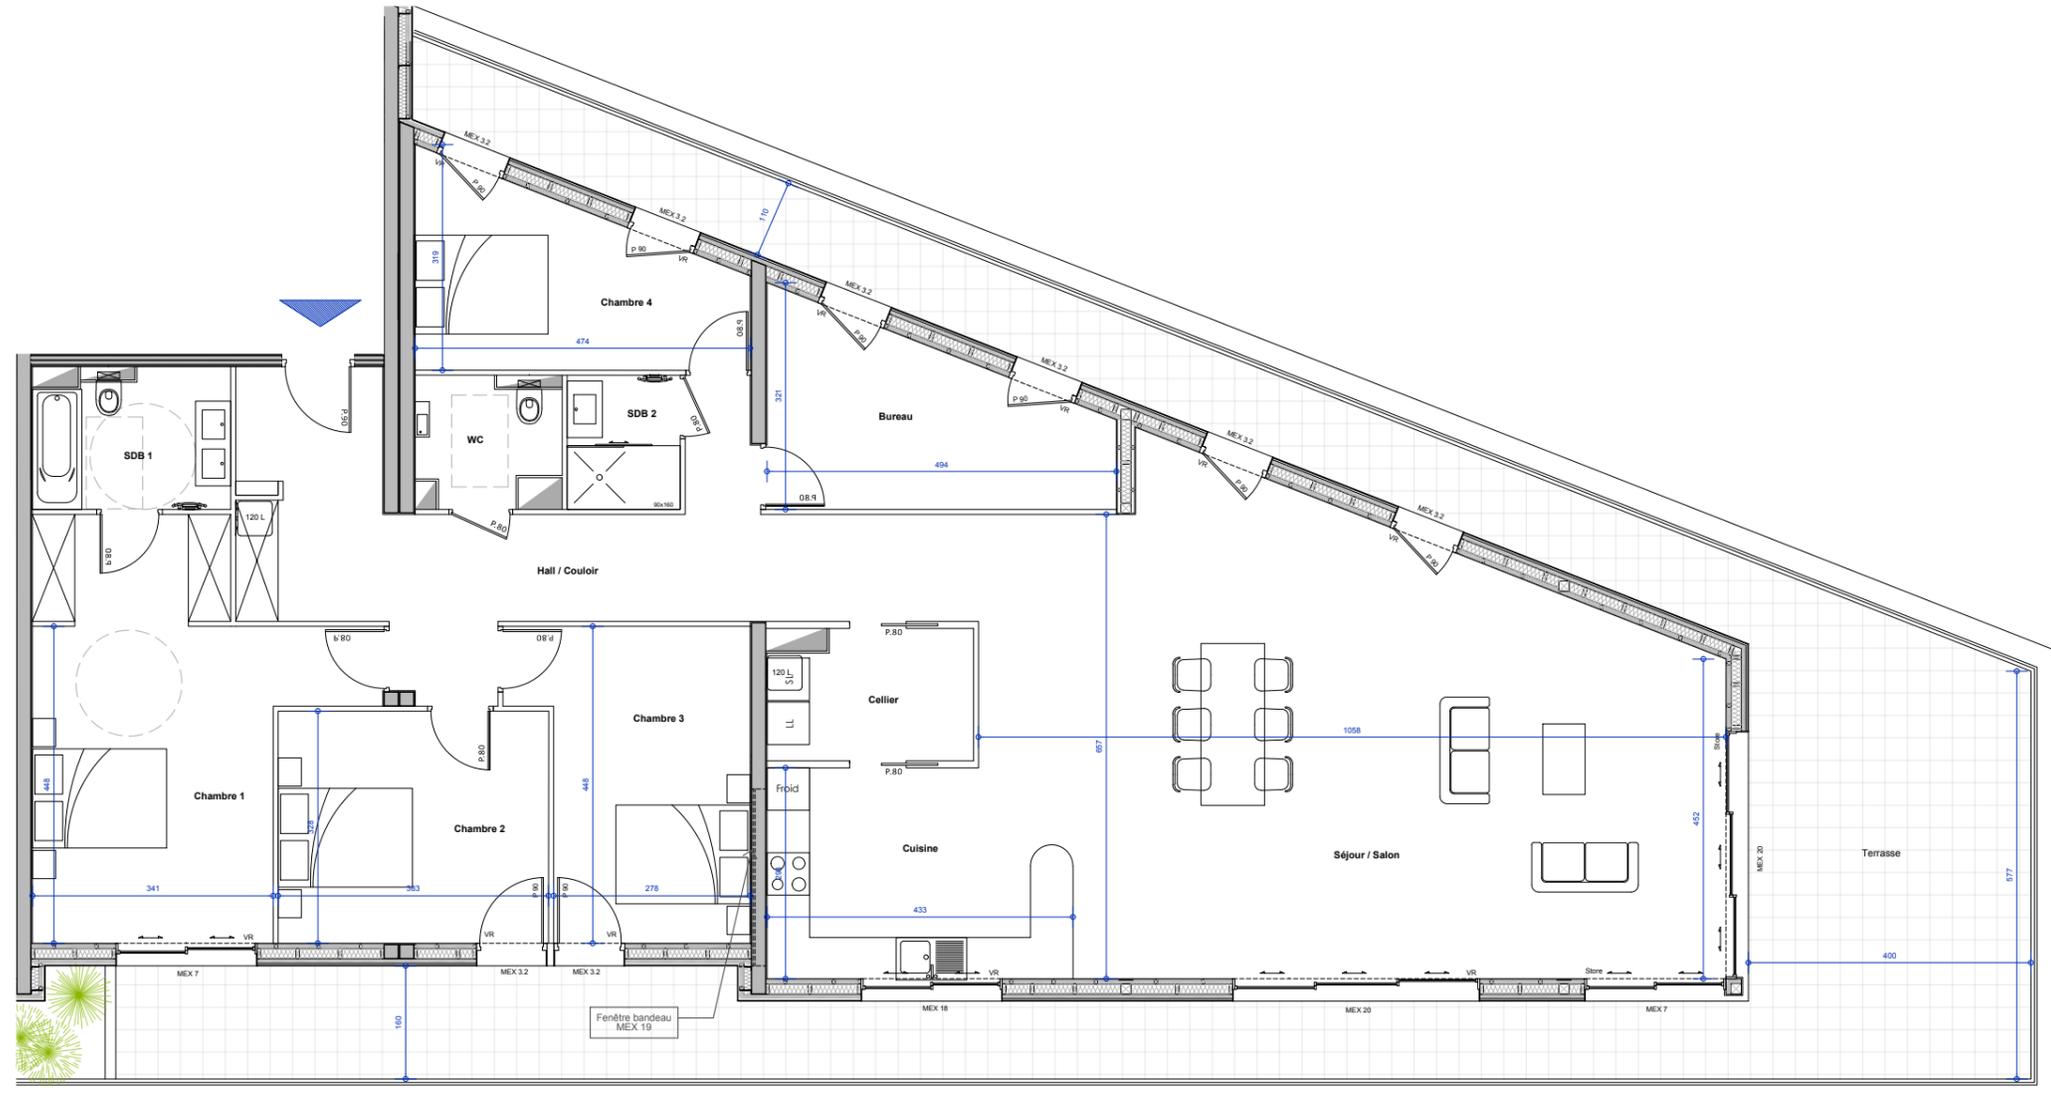

DOCUMENT NON CONTRACTUEL - LE PROMOTEUR SE RESERVE LA POSSIBILITE D'APPORTER DES MODIFICATIONS QUI SERAIENT DUES A DES IMPERATIFS D'ORDRE TECHNIQUE, ADMINISTRATIF OU NORMATIF.