




Résidence
HAUTE COUTURE
LE MANS

APPARTEMENT
603

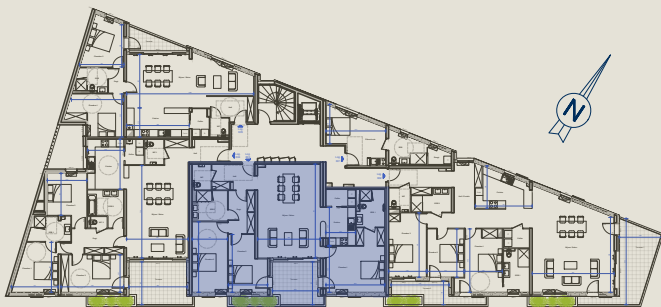

T4

6^e étage

125,2
m²

12m²

Terrasses


Hall : 6,7 m²
Séjour / Salon : 36,7 m²
Cuisine : 8 m²
Cellier : 3,1 m²
Wc : 2,9 m²

Dégagement : 7,1 m²
Chambre 1 : 20,2 m²
Chambre 2 : 15,7 m²
Chambre 3 : 12,3 m²
SDB 1 : 6,2 m²
SDB 2 : 6,4 m²



37, rue Chanzy
72100 LE MANS
T : 02 43 14 01 70
contact@artuit.fr

Plan de commercialisation - 13 Novembre 2020

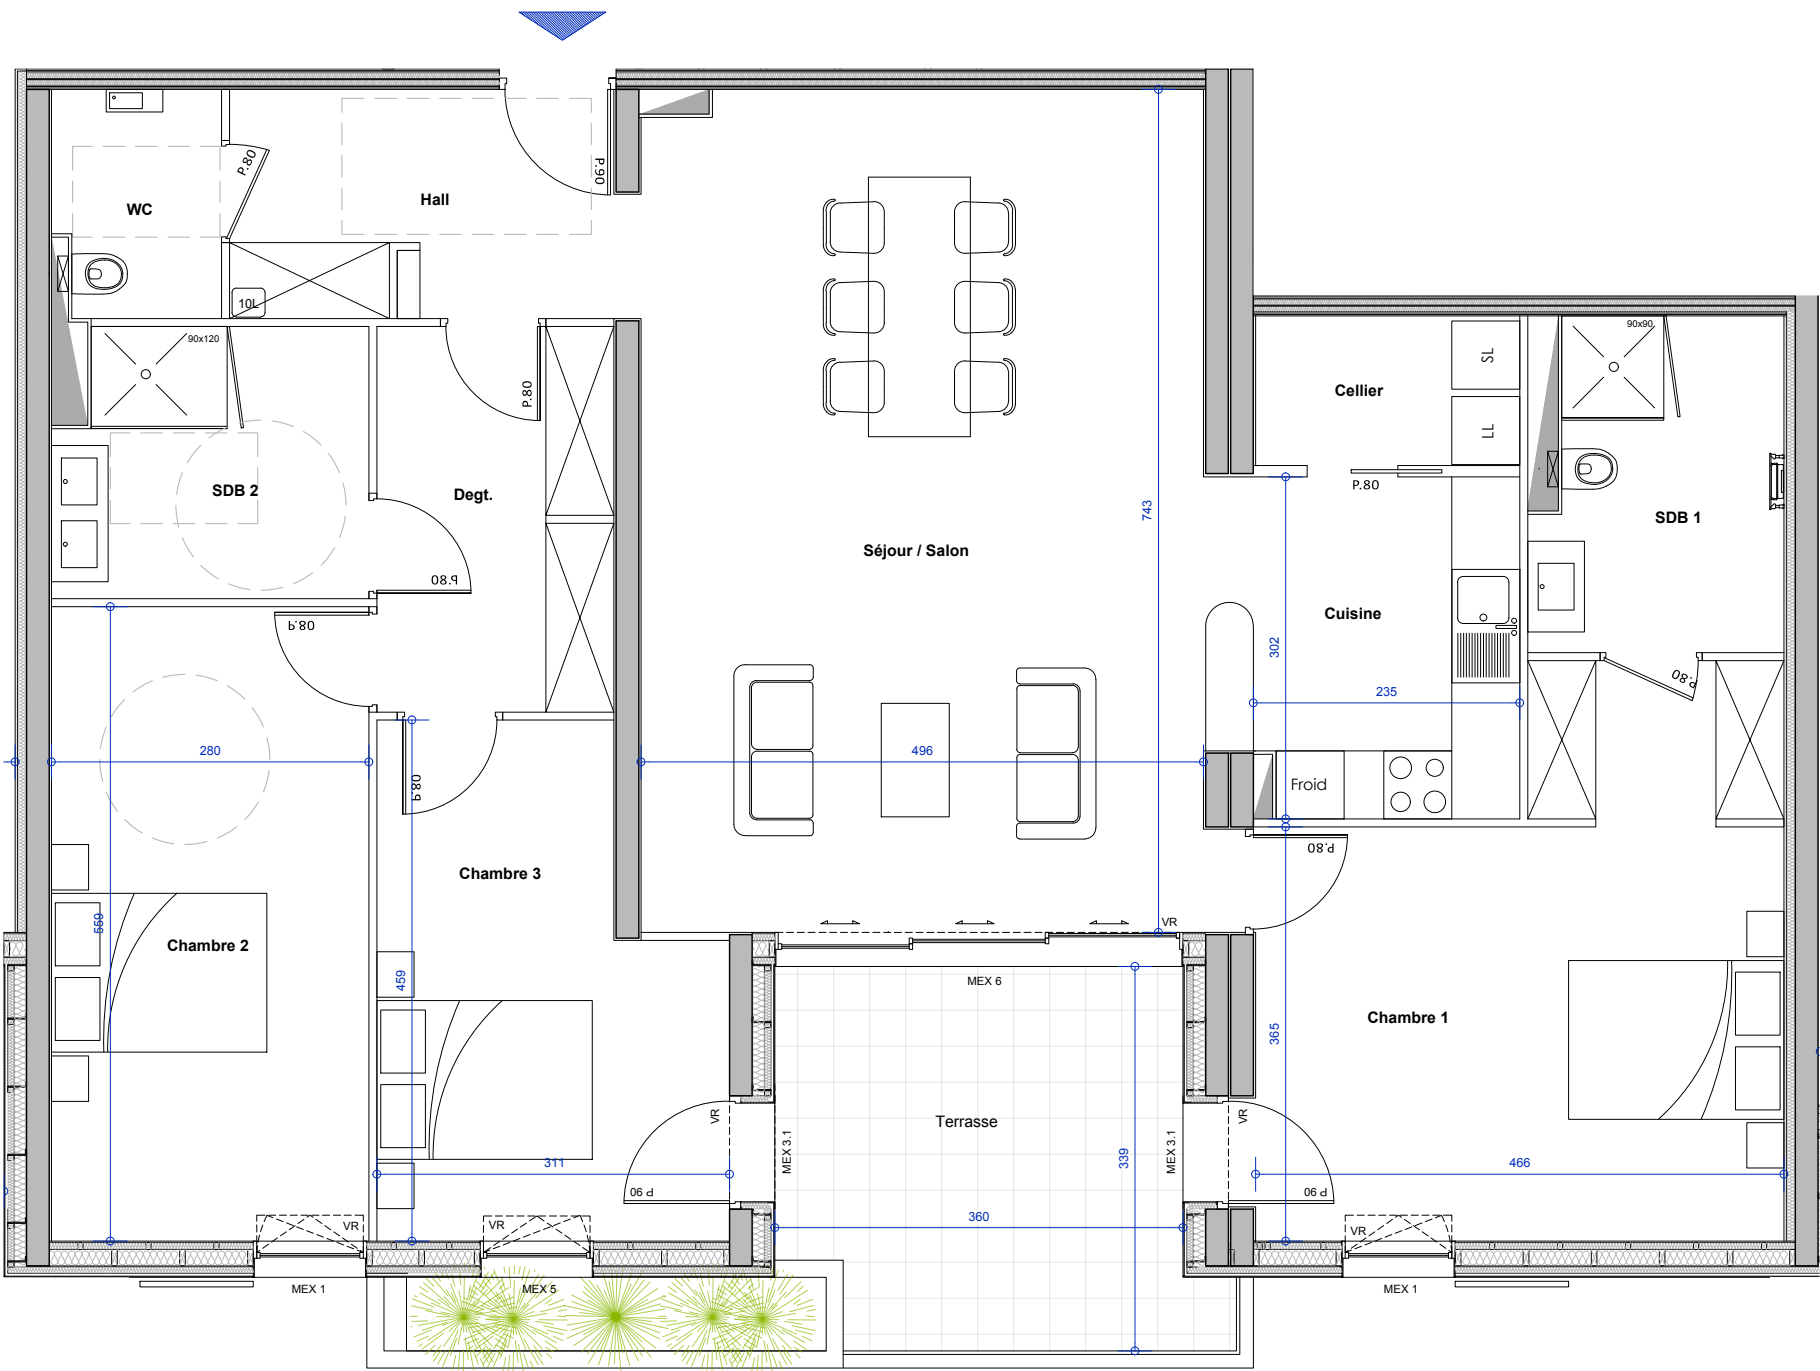

0 1 2 5m

DOCUMENT NON CONTRACTUEL - LE PROMOTEUR SE RESERVE LA POSSIBILITE D'APPORTER DES MODIFICATIONS QUI SERAIENT DUES A DES IMPERATIFS D'ORDRE TECHNIQUE, ADMINISTRATIF OU NORMATIF.