




Résidence

HAUTE COUTURE

LE MANS

APPARTEMENT

501

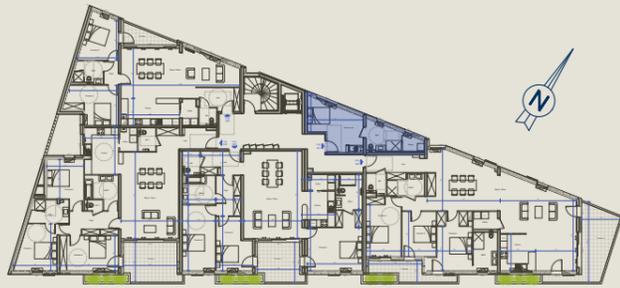

T1

5^e étage

24,3

m²

Pièce de vie : 15,6 m²


SDB : 6,5 m²

Rangement : 2,2 m²



37, rue Chanzy
72100 LE MANS
T : 02 43 14 01 70
contact@artuit.fr

Plan de commercialisation - 3 Février 2021

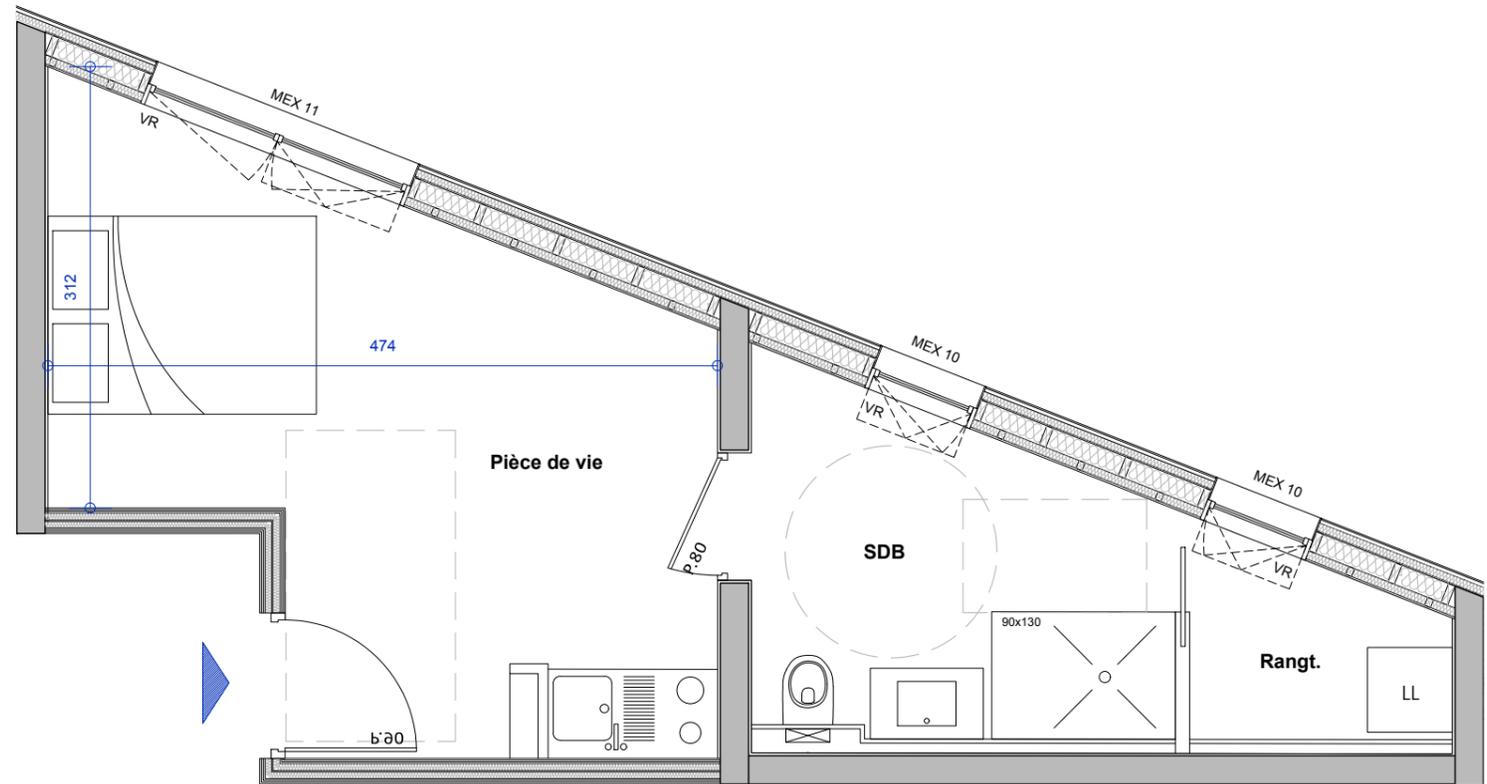

DOCUMENT NON CONTRACTUEL - LE PROMOTEUR SE RESERVE LA POSSIBILITE D'APPORTER DES MODIFICATIONS QUI SERAIENT DUES A DES IMPERATIFS D'ORDRE TECHNIQUE, ADMINISTRATIF OU NORMATIF.