




Résidence

HAUTE COUTURE LE MANS

APPARTEMENT 505

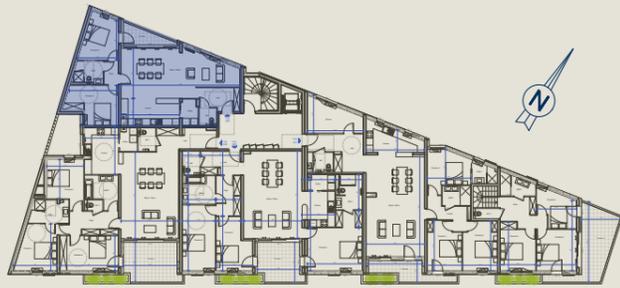

T3

5^e étage

89,2
m²

5m²

Terrasse


Hall : 6,6 m²
Séjour / Salon : 35,4 m²
Cuisine : 11,1 m²
Cellier : 2,9 m²
Wc : 2,1 m²

Dégagement : 2,4 m²
Chambre 1 : 13,1 m²
Chambre 2 : 11 m²
SDB : 4,6 m²



37, rue Chanzy
72100 LE MANS
T : 02 43 14 01 70
contact@artuit.fr

Plan de commercialisation - 3 Février 2021

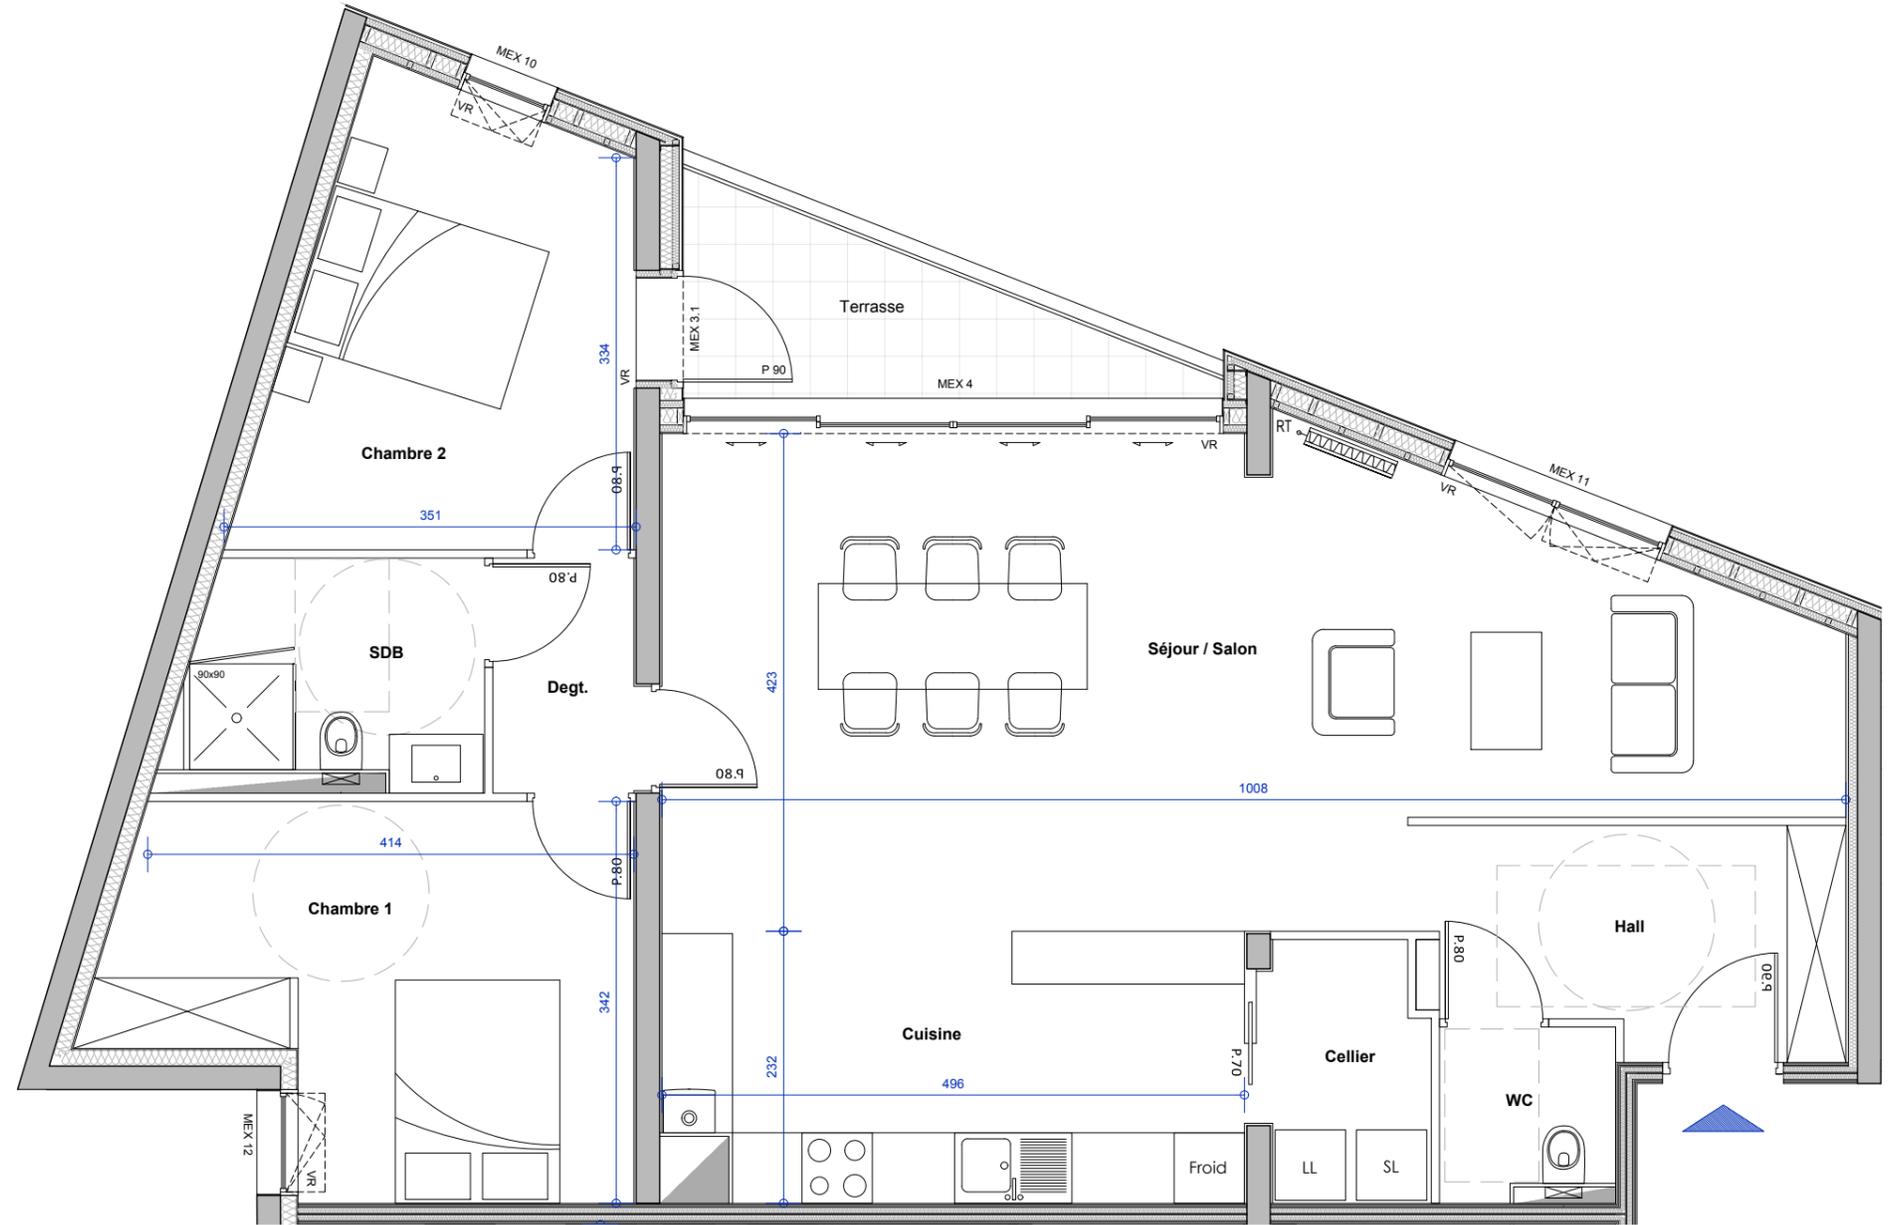

DOCUMENT NON CONTRACTUEL - LE PROMOTEUR SE RESERVE LA POSSIBILITE D'APPORTER DES MODIFICATIONS QUI SERAIENT DUES A DES IMPERATIFS D'ORDRE TECHNIQUE, ADMINISTRATIF OU NORMATIF.