




Résidence

HAUTE COUTURE

LE MANS

APPARTEMENT

502

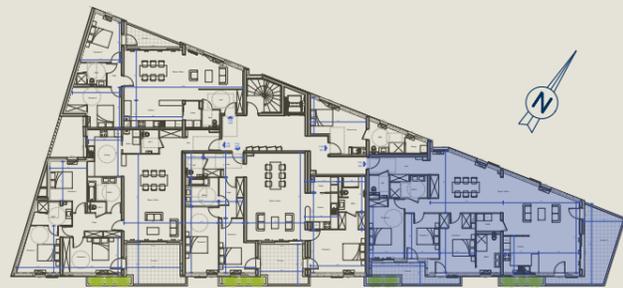

T4

5^e étage

144,7

m²

26,2m²

Terrasses


Hall : 8,4 m²
Séjour / Salon : 67,5 m²
Cuisine : 9,5 m²
Cellier : 3,1 m²
Wc : 2,8 m²

Chambre 1 : 15,5 m²
Chambre 2 : 11,1 m²
Chambre 3 : 15,1 m²
SDB 1 : 6,7 m²
SDB 2 : 5 m²



37, rue Chanzy
72100 LE MANS
T : 02 43 14 01 70
contact@artuit.fr

Plan de commercialisation - 18 Février 2021

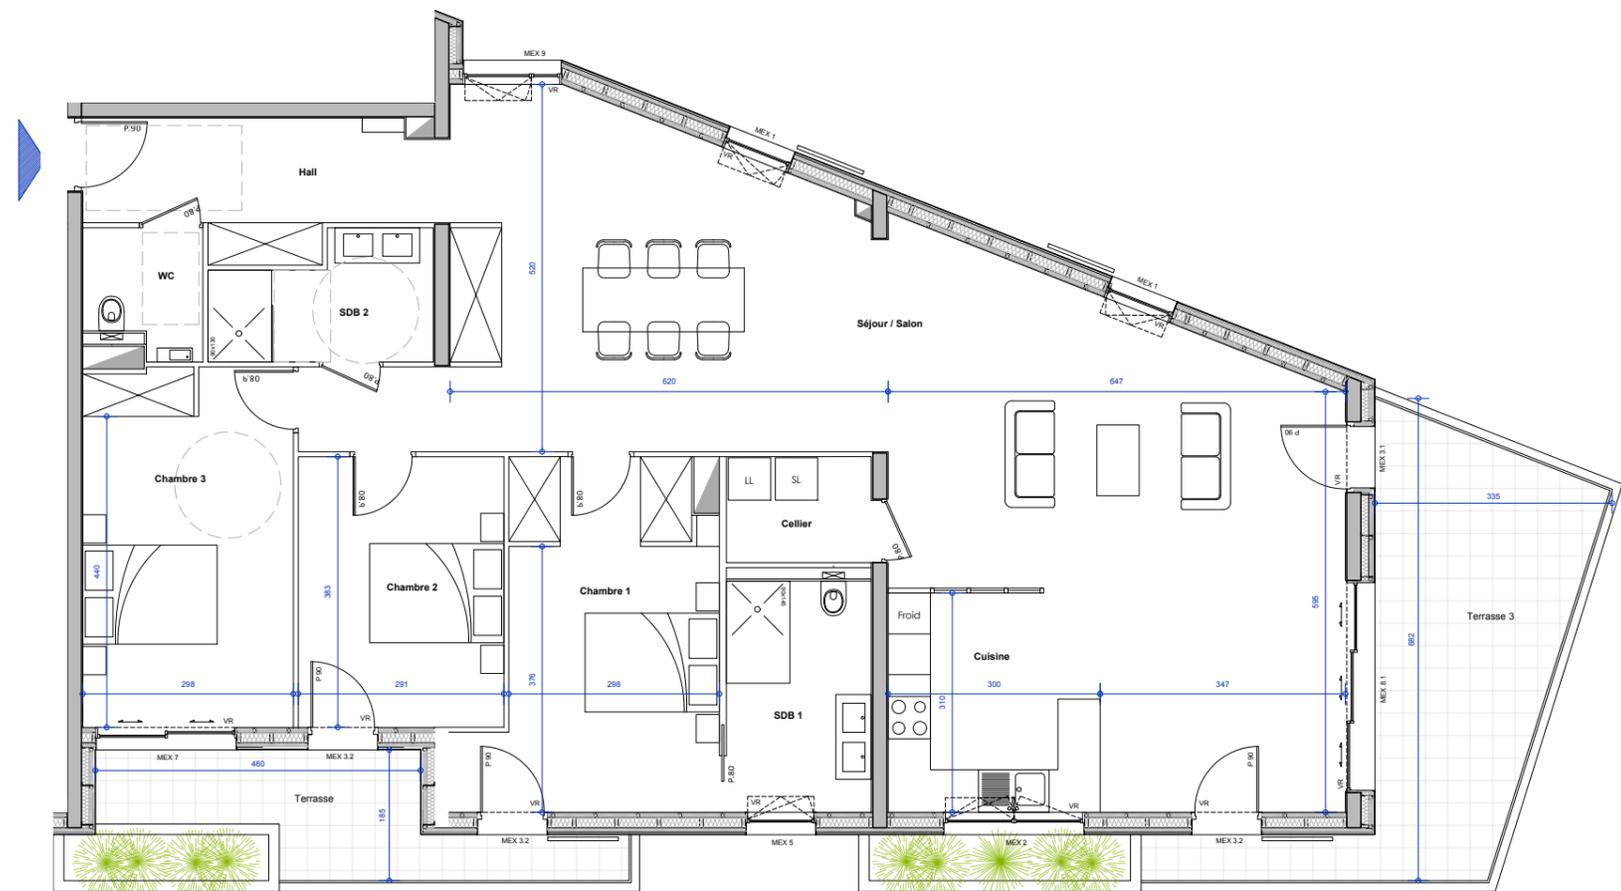

DOCUMENT NON CONTRACTUEL - LE PROMOTEUR SE RESERVE LA POSSIBILITE D'APPORTER DES MODIFICATIONS QUI SERAIENT DUES A DES IMPERATIFS D'ORDRE TECHNIQUE, ADMINISTRATIF OU NORMATIF.