




Résidence

# HAUTE COUTURE LE MANS

## APPARTEMENT 503

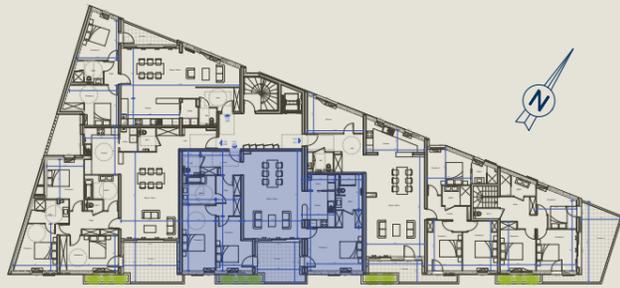

### T4

5<sup>e</sup> étage

### 125,1

m<sup>2</sup>

### 12m<sup>2</sup>

Terrasses


Hall : 6,7 m<sup>2</sup>  
Séjour / Salon : 36,7 m<sup>2</sup>  
Cuisine : 8 m<sup>2</sup>  
Cellier : 3,1 m<sup>2</sup>  
Wc : 2,9 m<sup>2</sup>

Dégagement : 7,1 m<sup>2</sup>  
Chambre 1 : 20,2 m<sup>2</sup>  
Chambre 2 : 15,7 m<sup>2</sup>  
Chambre 3 : 12,2 m<sup>2</sup>  
SDB 1 : 6,1 m<sup>2</sup>  
SDB 2 : 6,5 m<sup>2</sup>



37, rue Chanzy  
72100 LE MANS  
T : 02 43 14 01 70  
contact@artuit.fr

Plan de commercialisation - 3 Février 2021

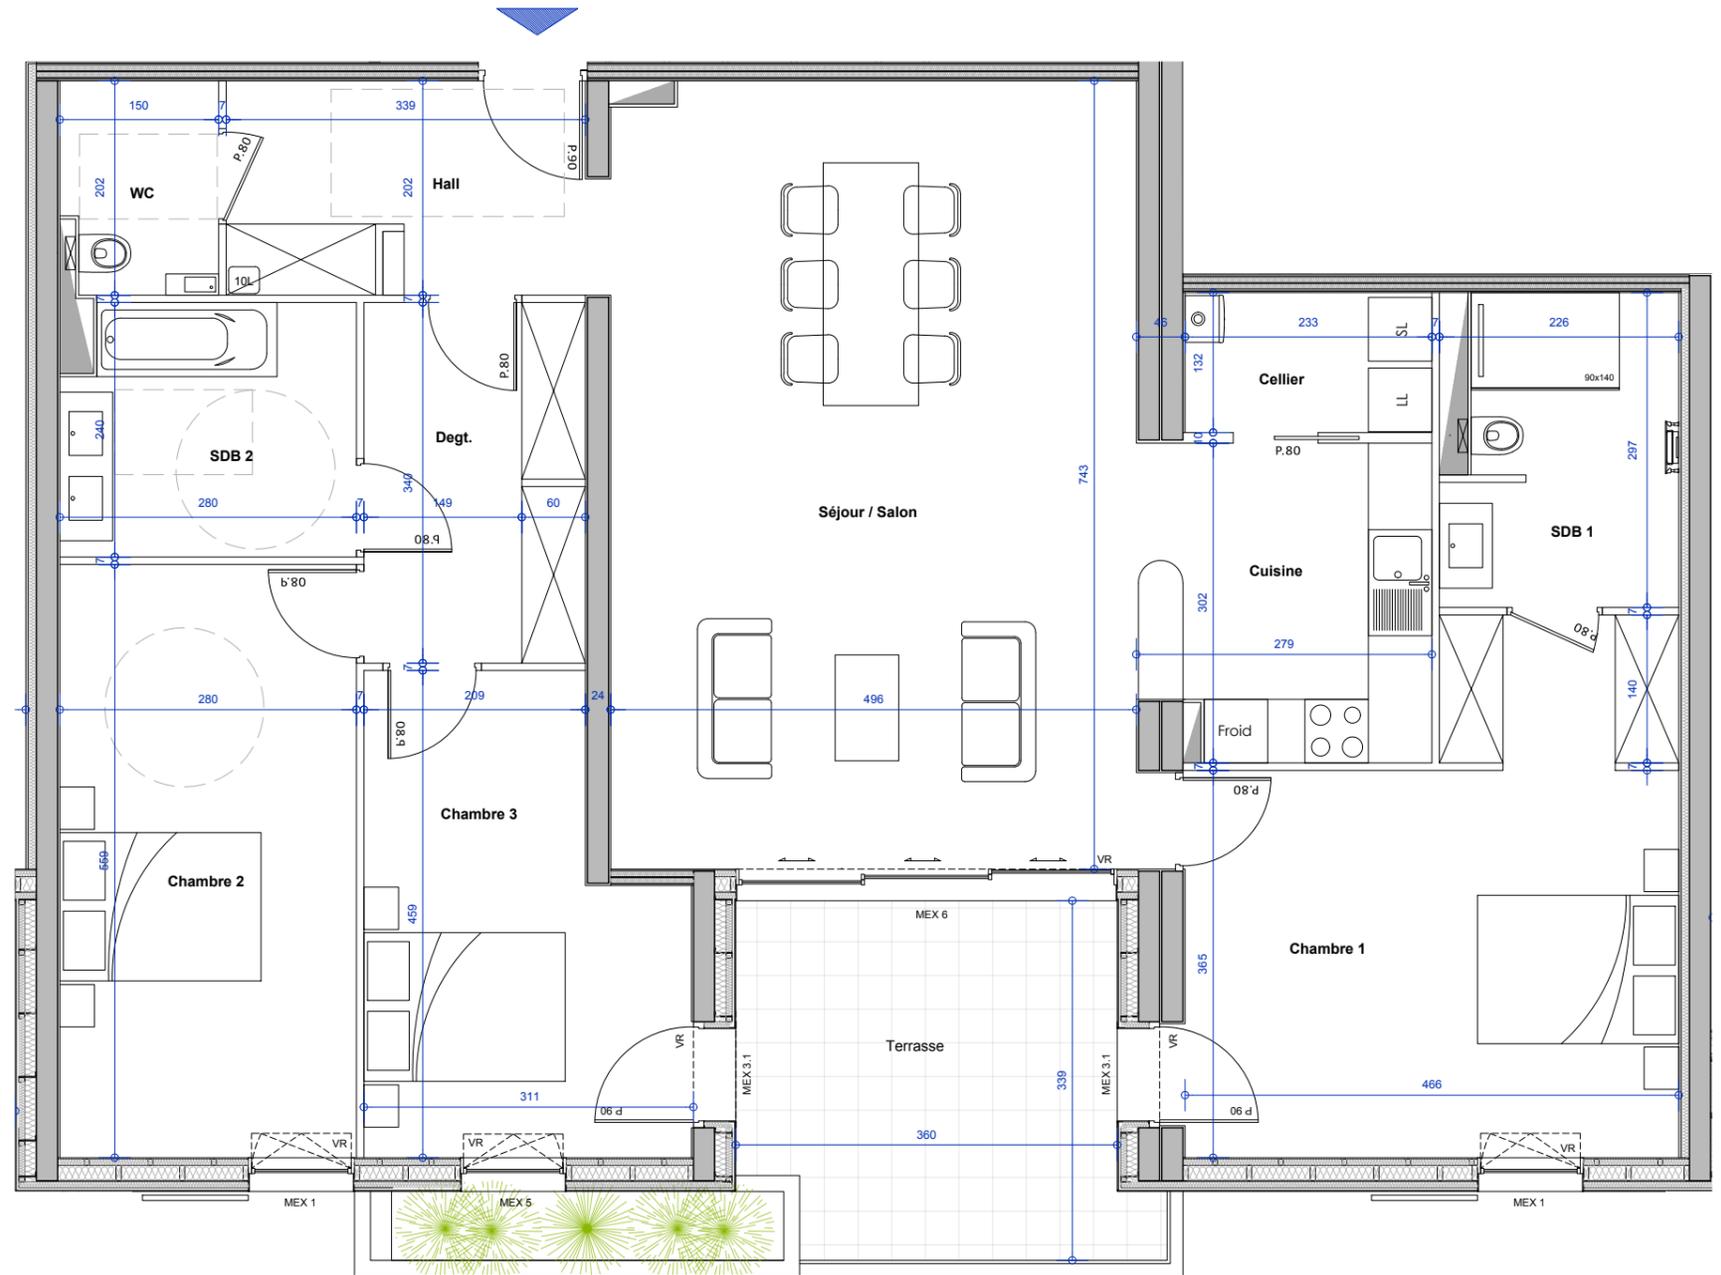

DOCUMENT NON CONTRACTUEL - LE PROMOTEUR SE RESERVE LA POSSIBILITE D'APPORTER DES MODIFICATIONS QUI SERAIENT DUES A DES IMPERATIFS D'ORDRE TECHNIQUE, ADMINISTRATIF OU NORMATIF.