



HAUTE
COUTURE

Résidence
HAUTE COUTURE
LE MANS

APPARTEMENT
401



T1

4^e étage


24,3
m²

Pièce de vie : 15,6 m²
SDB : 6,5 m²
Rangt. : 2,2 m²



37, rue Chanzy
72100 LE MANS
T : 02 43 14 01 70
contact@artuit.fr

Plan de commercialisation - 13 Novembre 2020

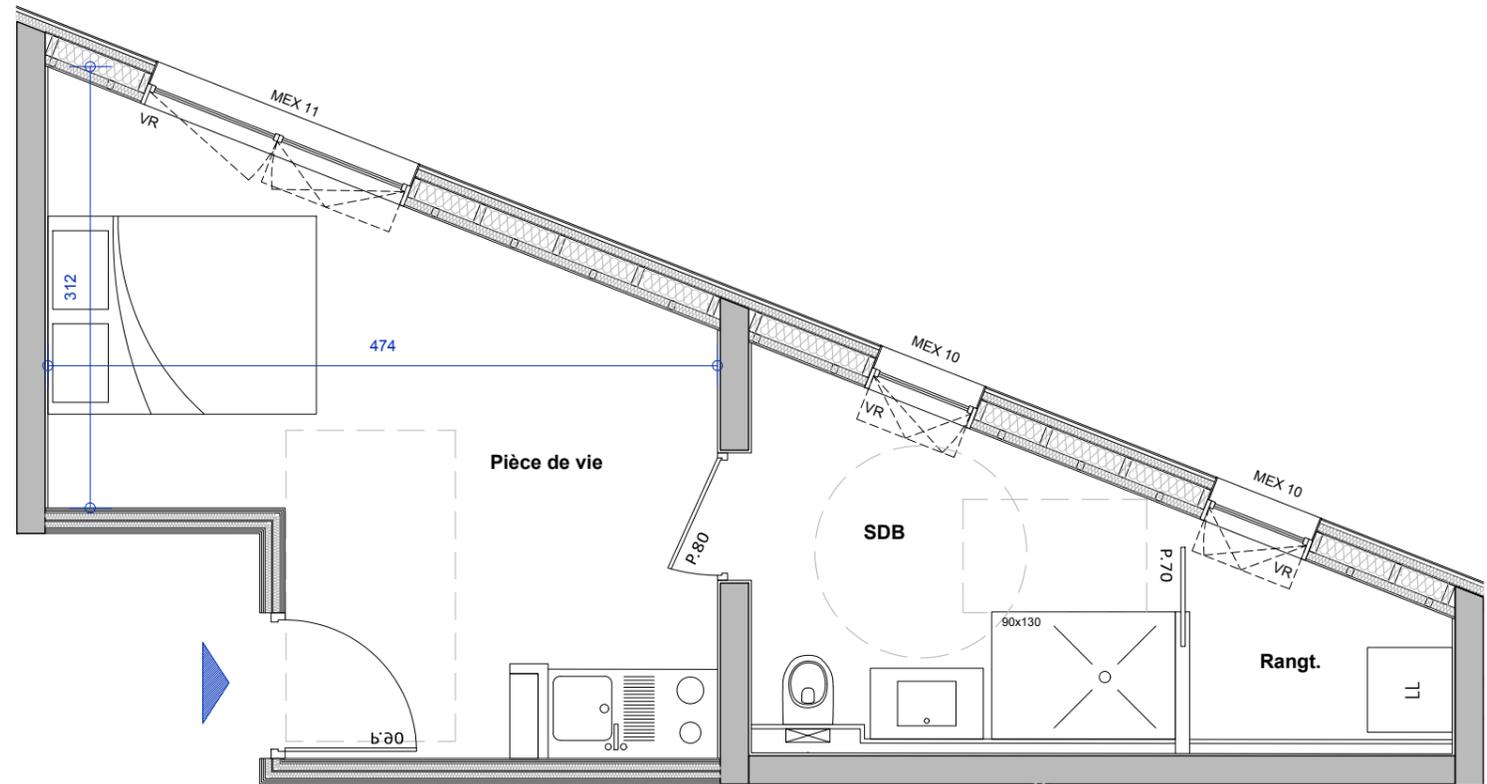

DOCUMENT NON CONTRACTUEL - LE PROMOTEUR SE RESERVE LA POSSIBILITE D'APPORTER DES MODIFICATIONS QUI SERAIENT DUES A DES IMPERATIFS D'ORDRE TECHNIQUE, ADMINISTRATIF OU NORMATIF.