




Résidence
HAUTE COUTURE
LE MANS

APPARTEMENT
403

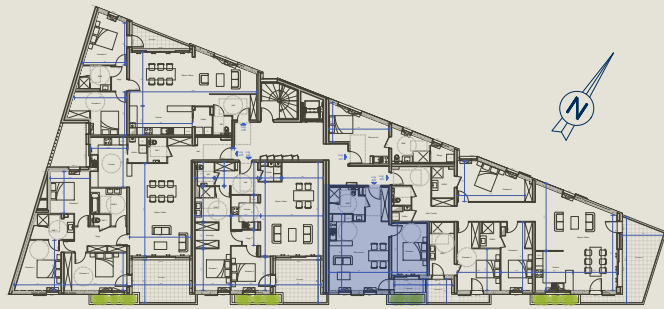

T2

4^e étage

49

m²

2,6m²


Terrasse

Hall : 5 m²
Pièce de vie : 26,7 m²
Chambre : 11,5 m²
SDB : 5,9 m²



37, rue Chanzy
72100 LE MANS
T : 02 43 14 01 70
contact@artuit.fr

Plan de commercialisation - 18 Février 2021

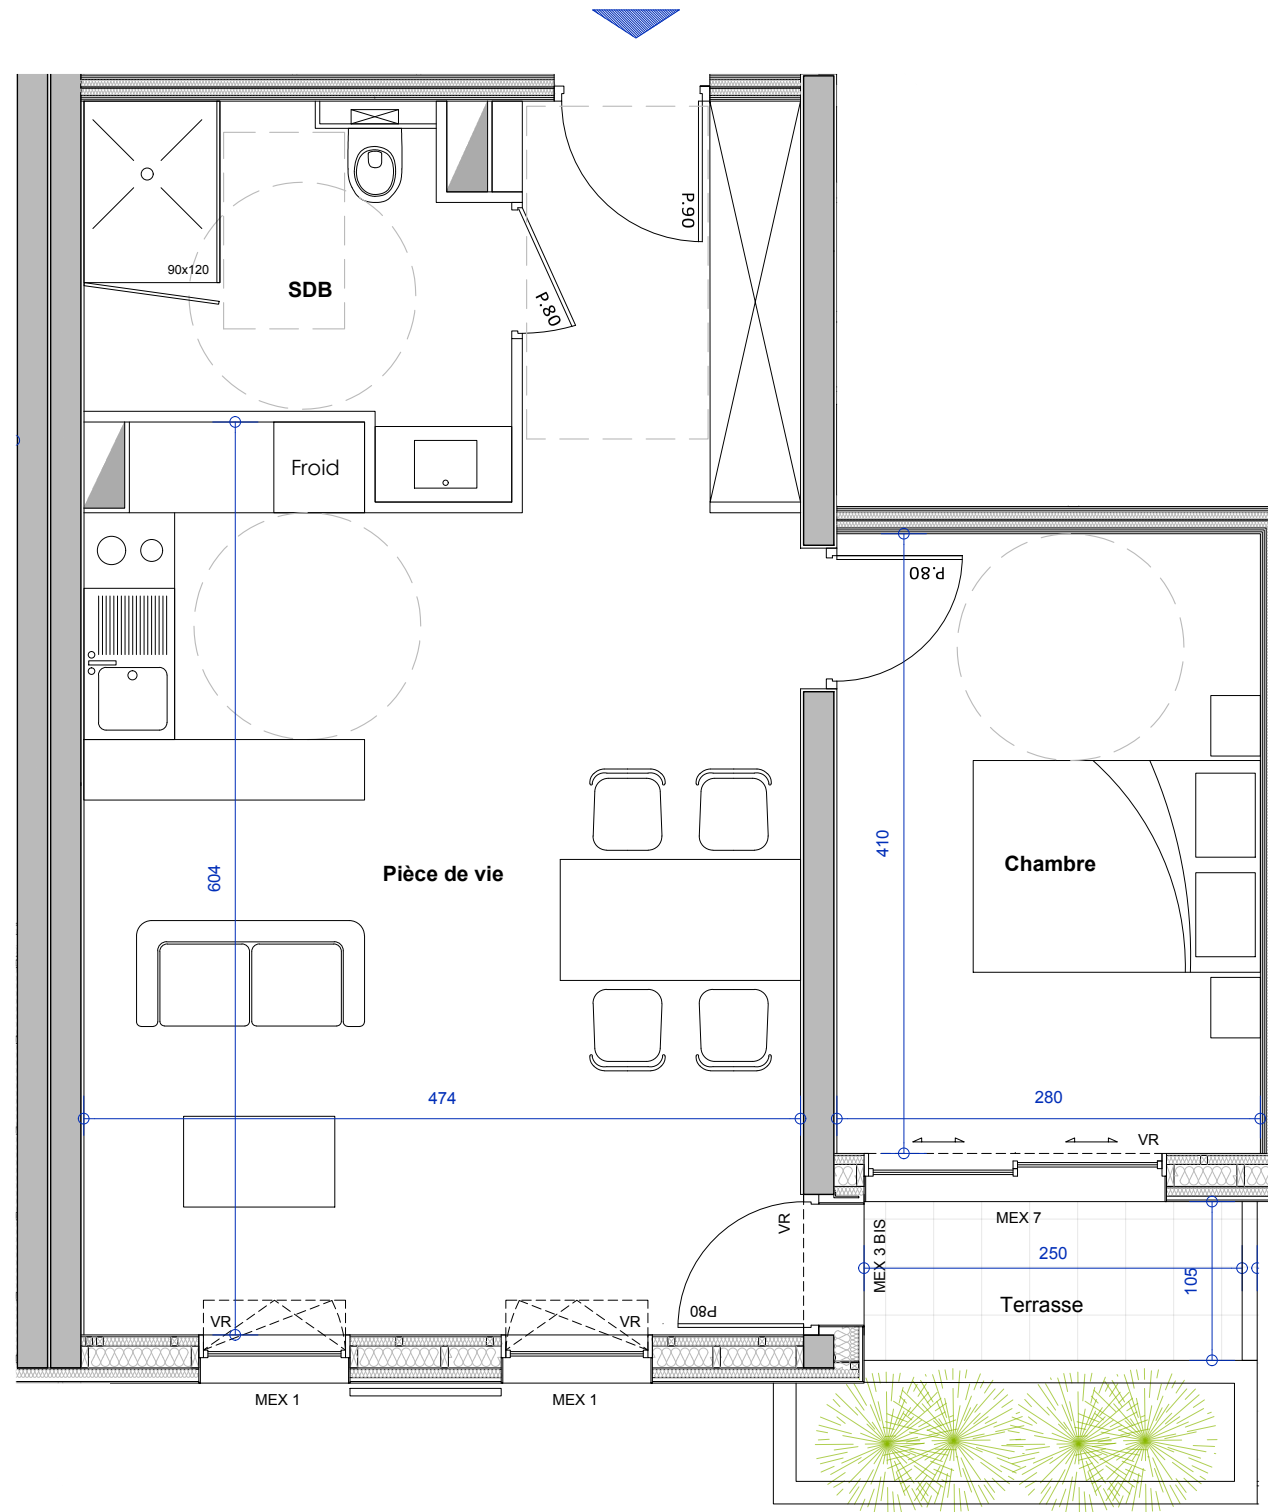

DOCUMENT NON CONTRACTUEL - LE PROMOTEUR SE RESERVE LA POSSIBILITE D'APPORTER DES MODIFICATIONS QUI SERAIENT DUES A DES IMPERATIFS D'ORDRE TECHNIQUE, ADMINISTRATIF OU NORMATIF.