



Résidence

HAUTE COUTURE LE MANS

APPARTEMENT 402



T4

4^e étage

131

m²

23,5m²

Terrasses


Hall : 21,8 m²
Séjour / Salon : 37 m²
Cuisine : 9,5 m²
Cellier : 1,5 m²
Wc : 2,2 m²

Chambre 1 : 14,8 m²
Chambre 2 : 13,1 m²
Chambre 3 : 15,5 m²
SDB 1 : 8,2 m²
SDB 2 : 3,1 m²
SDB 3 : 4,3 m²



37, rue Chanzy
72100 LE MANS
T : 02 43 14 01 70
contact@artuit.fr

Plan de commercialisation - 18 Février 2021

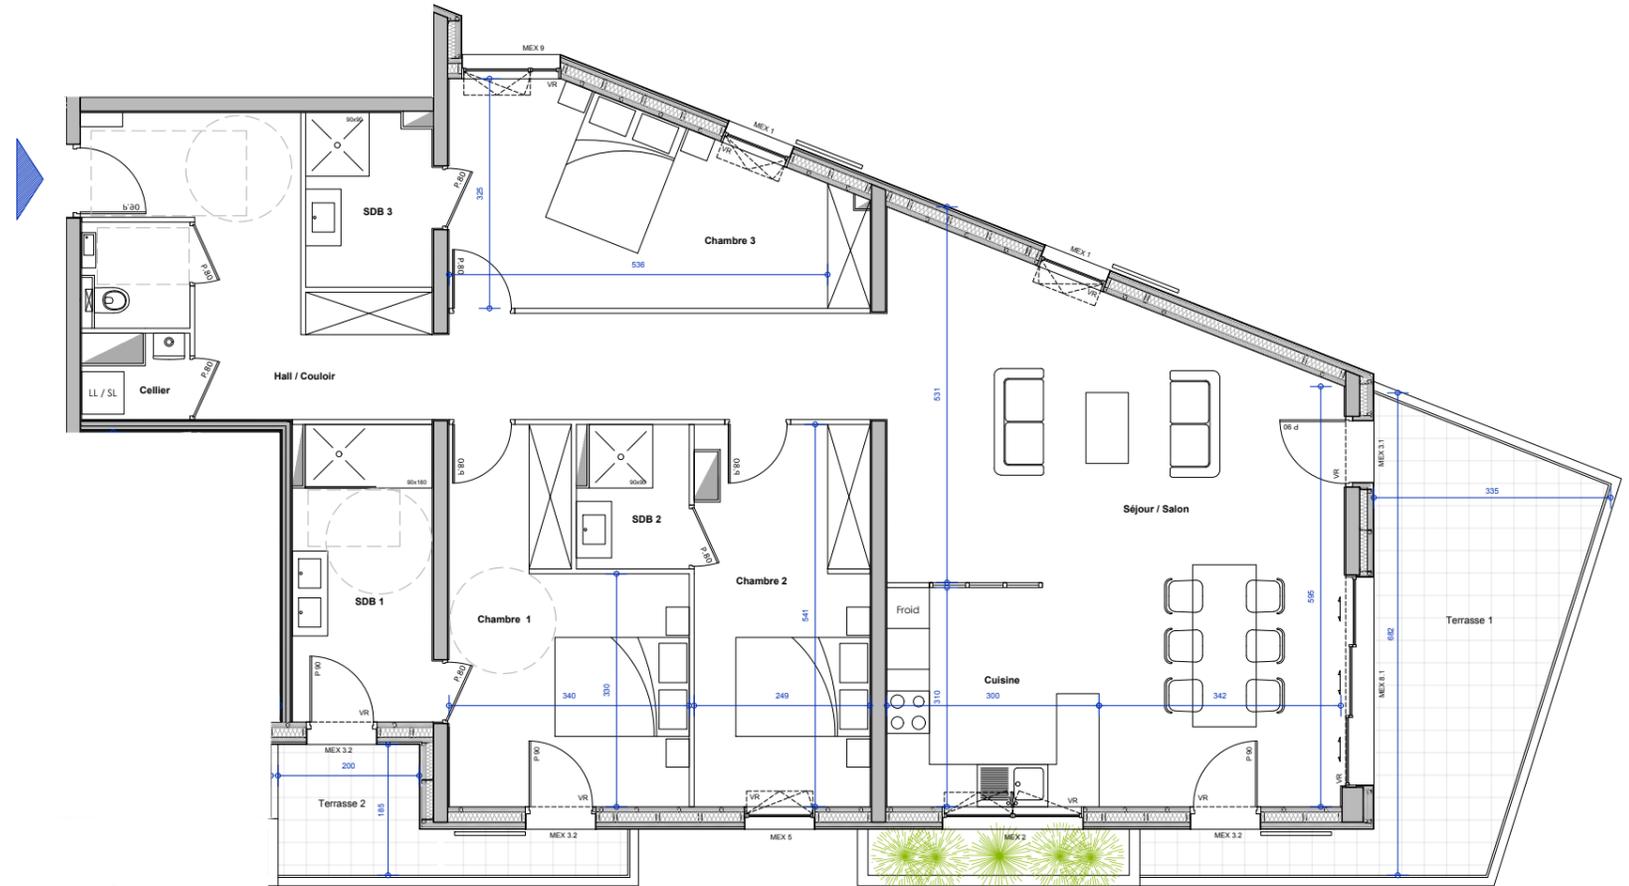

DOCUMENT NON CONTRACTUEL - LE PROMOTEUR SE RESERVE LA POSSIBILITE D'APPORTER DES MODIFICATIONS QUI SERAIENT DUES A DES IMPERATIFS D'ORDRE TECHNIQUE, ADMINISTRATIF OU NORMATIF.