




Résidence

HAUTE COUTURE LE MANS

APPARTEMENT 405

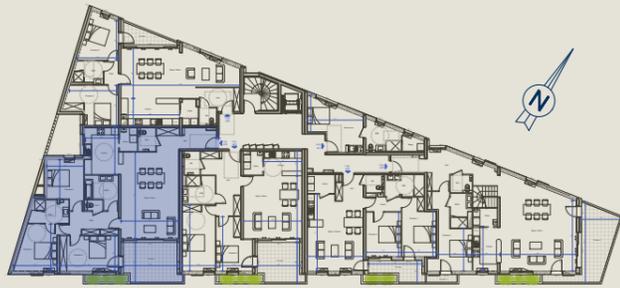

T4

4^e étage

124,5
m²

15,4m²
Terrasse


Hall : 9,5 m²
Séjour / Salon : 35,6 m²
Cuisine : 11,6 m²
Cellier : 3 m²
Wc 1 : 2,8 m²
Wc 2 : 1,2 m²

Dégagement : 8,2 m²
Chambre 1 : 13,3 m²
Chambre 2 : 14,7 m²
Chambre 3 : 11,6 m²
SDB 1 : 6,2 m²
SDB 2 : 7 m²



37, rue Chanzy
72100 LE MANS
T : 02 43 14 01 70
contact@artuit.fr

Plan de commercialisation - 13 Novembre 2020

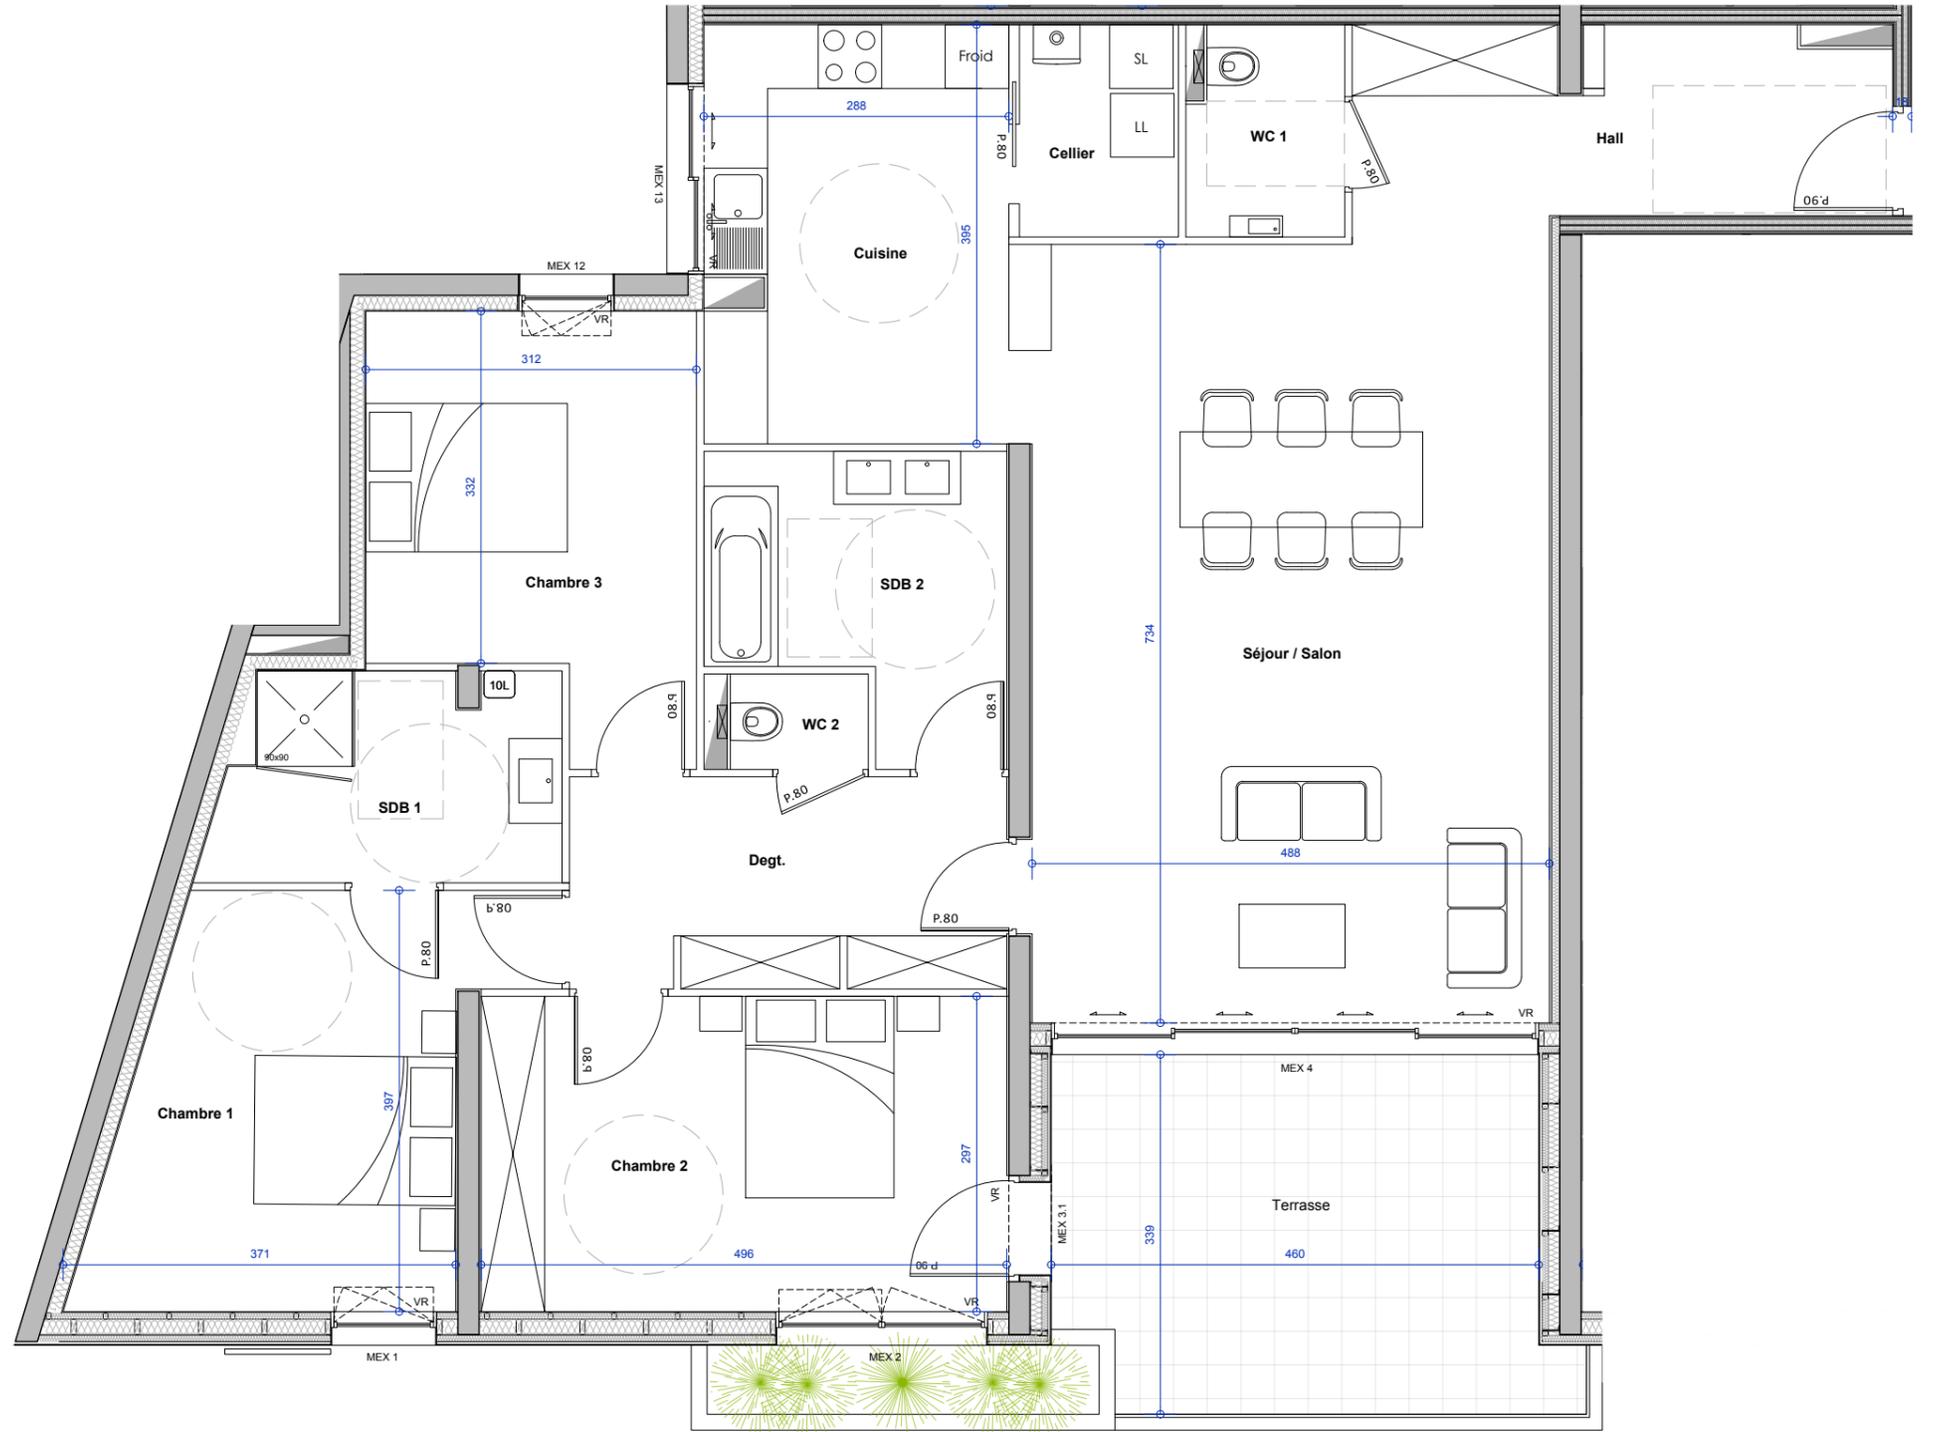

DOCUMENT NON CONTRACTUEL - LE PROMOTEUR SE RESERVE LA POSSIBILITE D'APPORTER DES MODIFICATIONS QUI SERAIENT DUES A DES IMPERATIFS D'ORDRE TECHNIQUE, ADMINISTRATIF OU NORMATIF.