




Résidence

HAUTE COUTURE LE MANS

APPARTEMENT
304

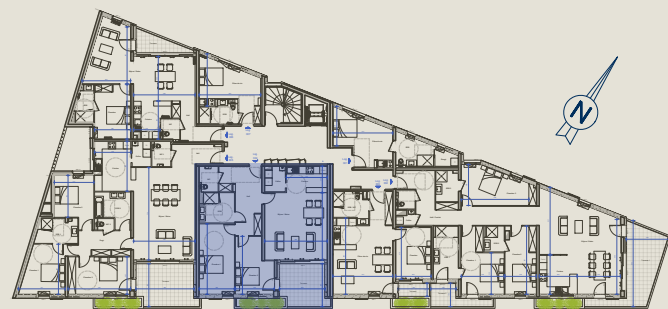

T3

3^e étage

87,4
m²

12m²
Terrasse


Hall : 13,9 m²
Séjour / Salon : 26,7 m²
Cuisine : 6,6 m²
Cellier : 3,1 m²
Wc : 2,9 m²

Chambre 1 : 15,7 m²
Chambre 2 : 12,2 m²
SDB : 6,4 m²



37, rue Chanzy
72100 LE MANS
T : 02 43 14 01 70
contact@artuit.fr

Plan de commercialisation - 18 Février 2021

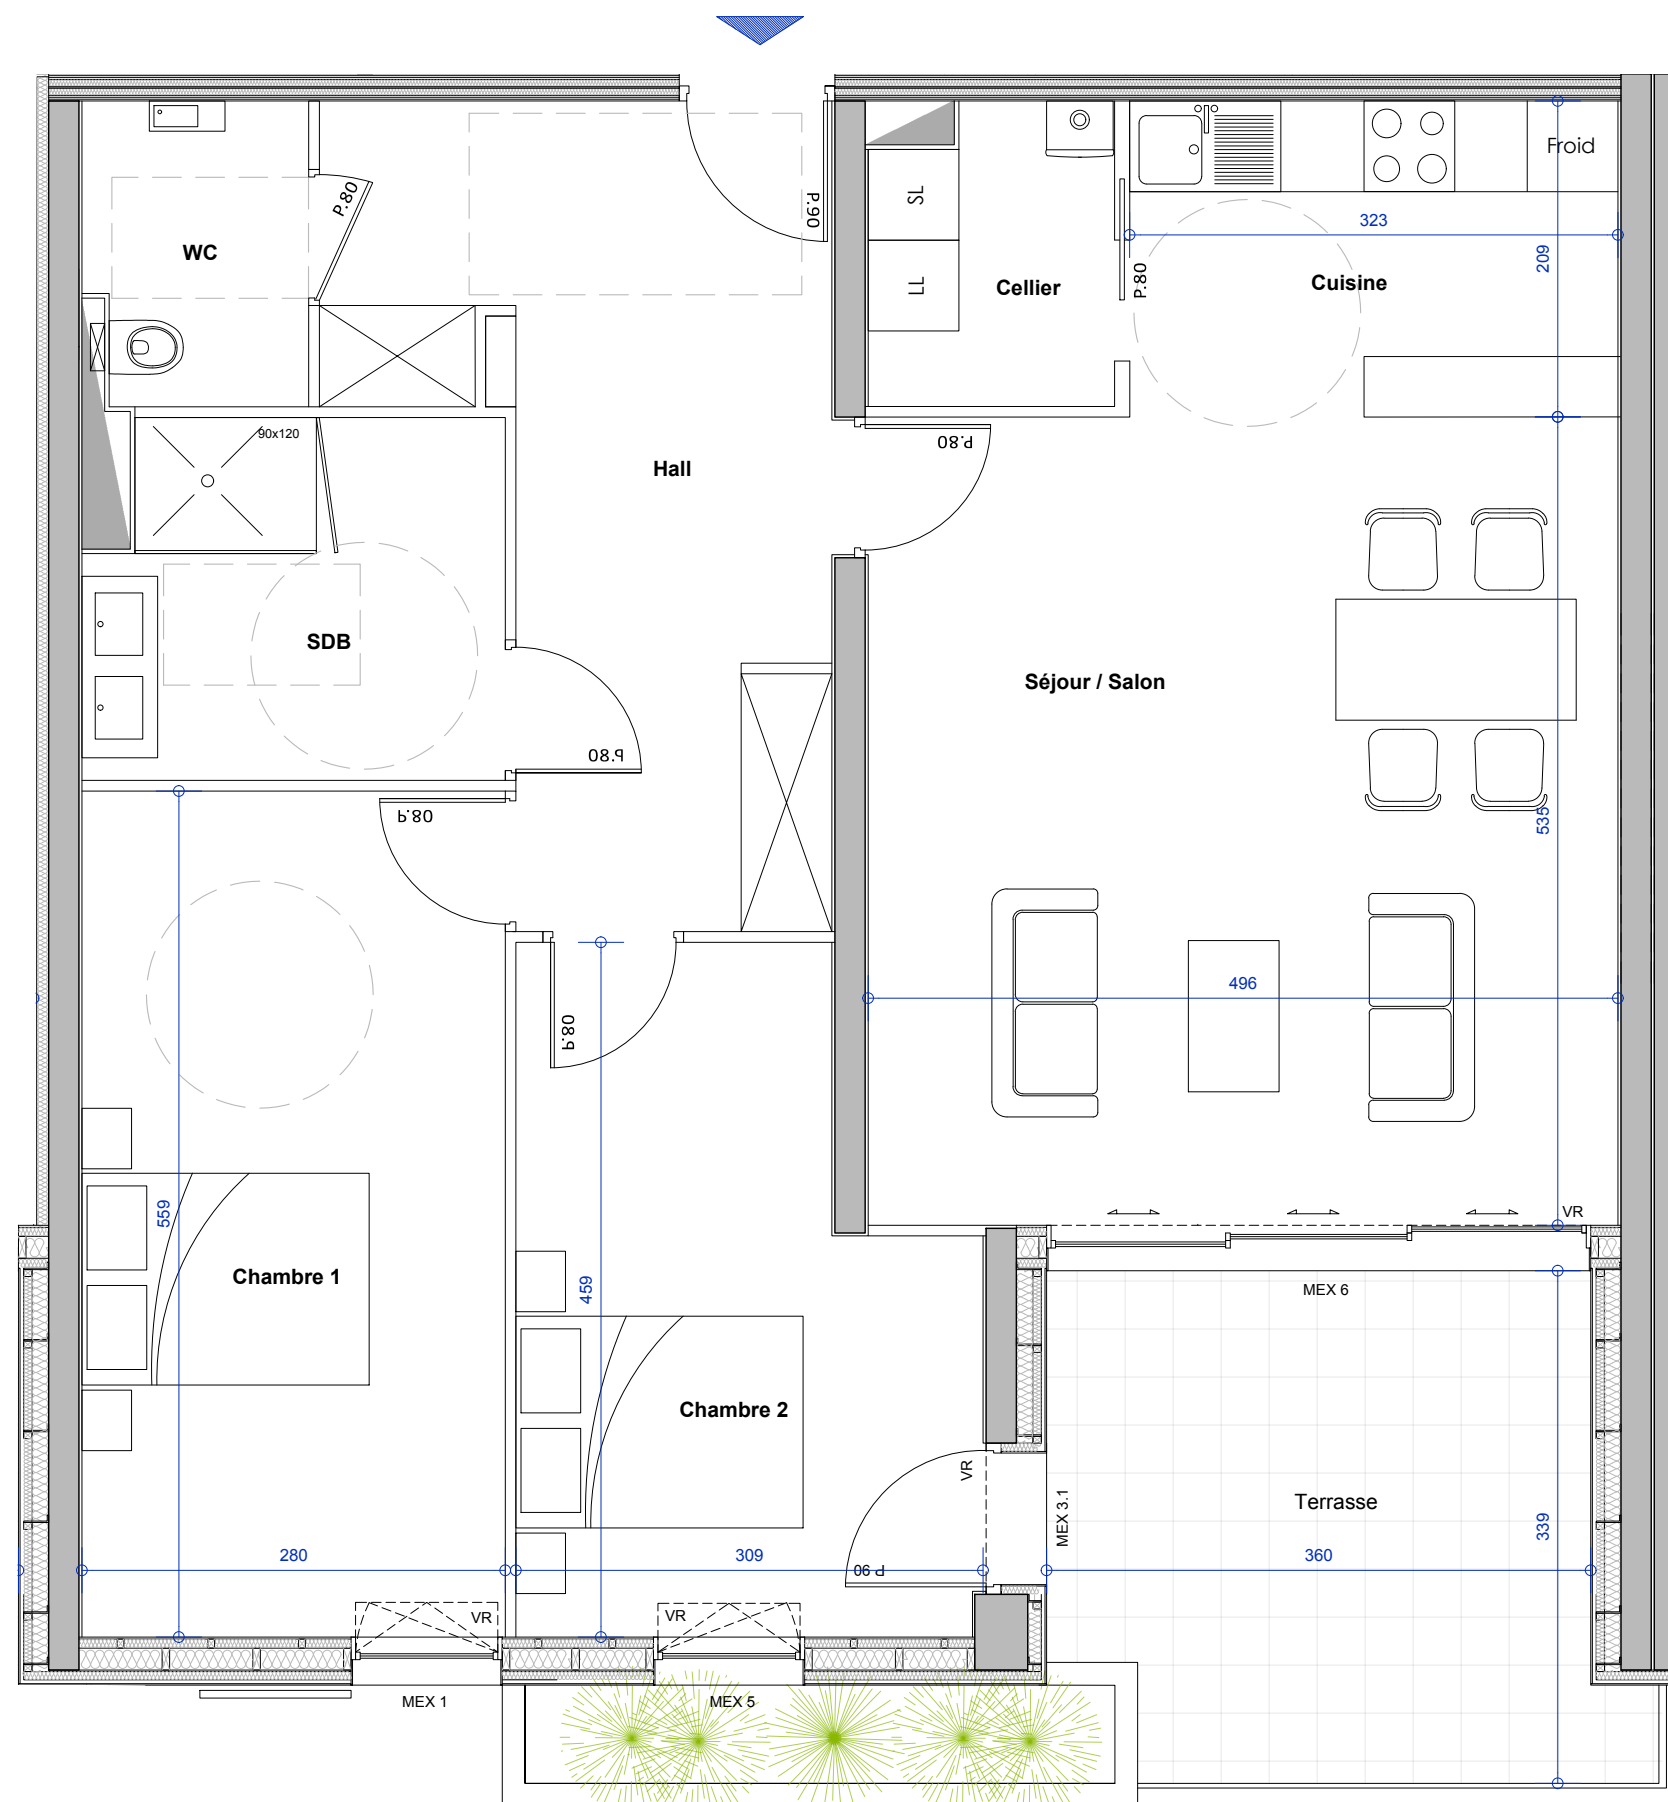

DOCUMENT NON CONTRACTUEL - LE PROMOTEUR SE RESERVE LA POSSIBILITE D'APPORTER DES MODIFICATIONS QUI SERAIENT DUES A DES IMPERATIFS D'ORDRE TECHNIQUE, ADMINISTRATIF OU NORMATIF.