



Résidence

# HAUTE COUTURE LE MANS

## APPARTEMENT 203



**T3**

2<sup>e</sup> étage

**77,5**  
m<sup>2</sup>

**12**m<sup>2</sup>  
Terrasse


Hall : 11,6 m<sup>2</sup>  
Séjour / Salon : 27,5 m<sup>2</sup>  
Cuisine : 6,4 m<sup>2</sup>  
Wc : 2,3 m<sup>2</sup>

Chambre 1 : 12,8 m<sup>2</sup>  
Chambre 2 : 10,1 m<sup>2</sup>  
SDB : 6,8 m<sup>2</sup>



37, rue Chanzy  
72100 LE MANS  
T : 02 43 14 01 70  
contact@artuit.fr

Plan de commercialisation - 12 Février 2021

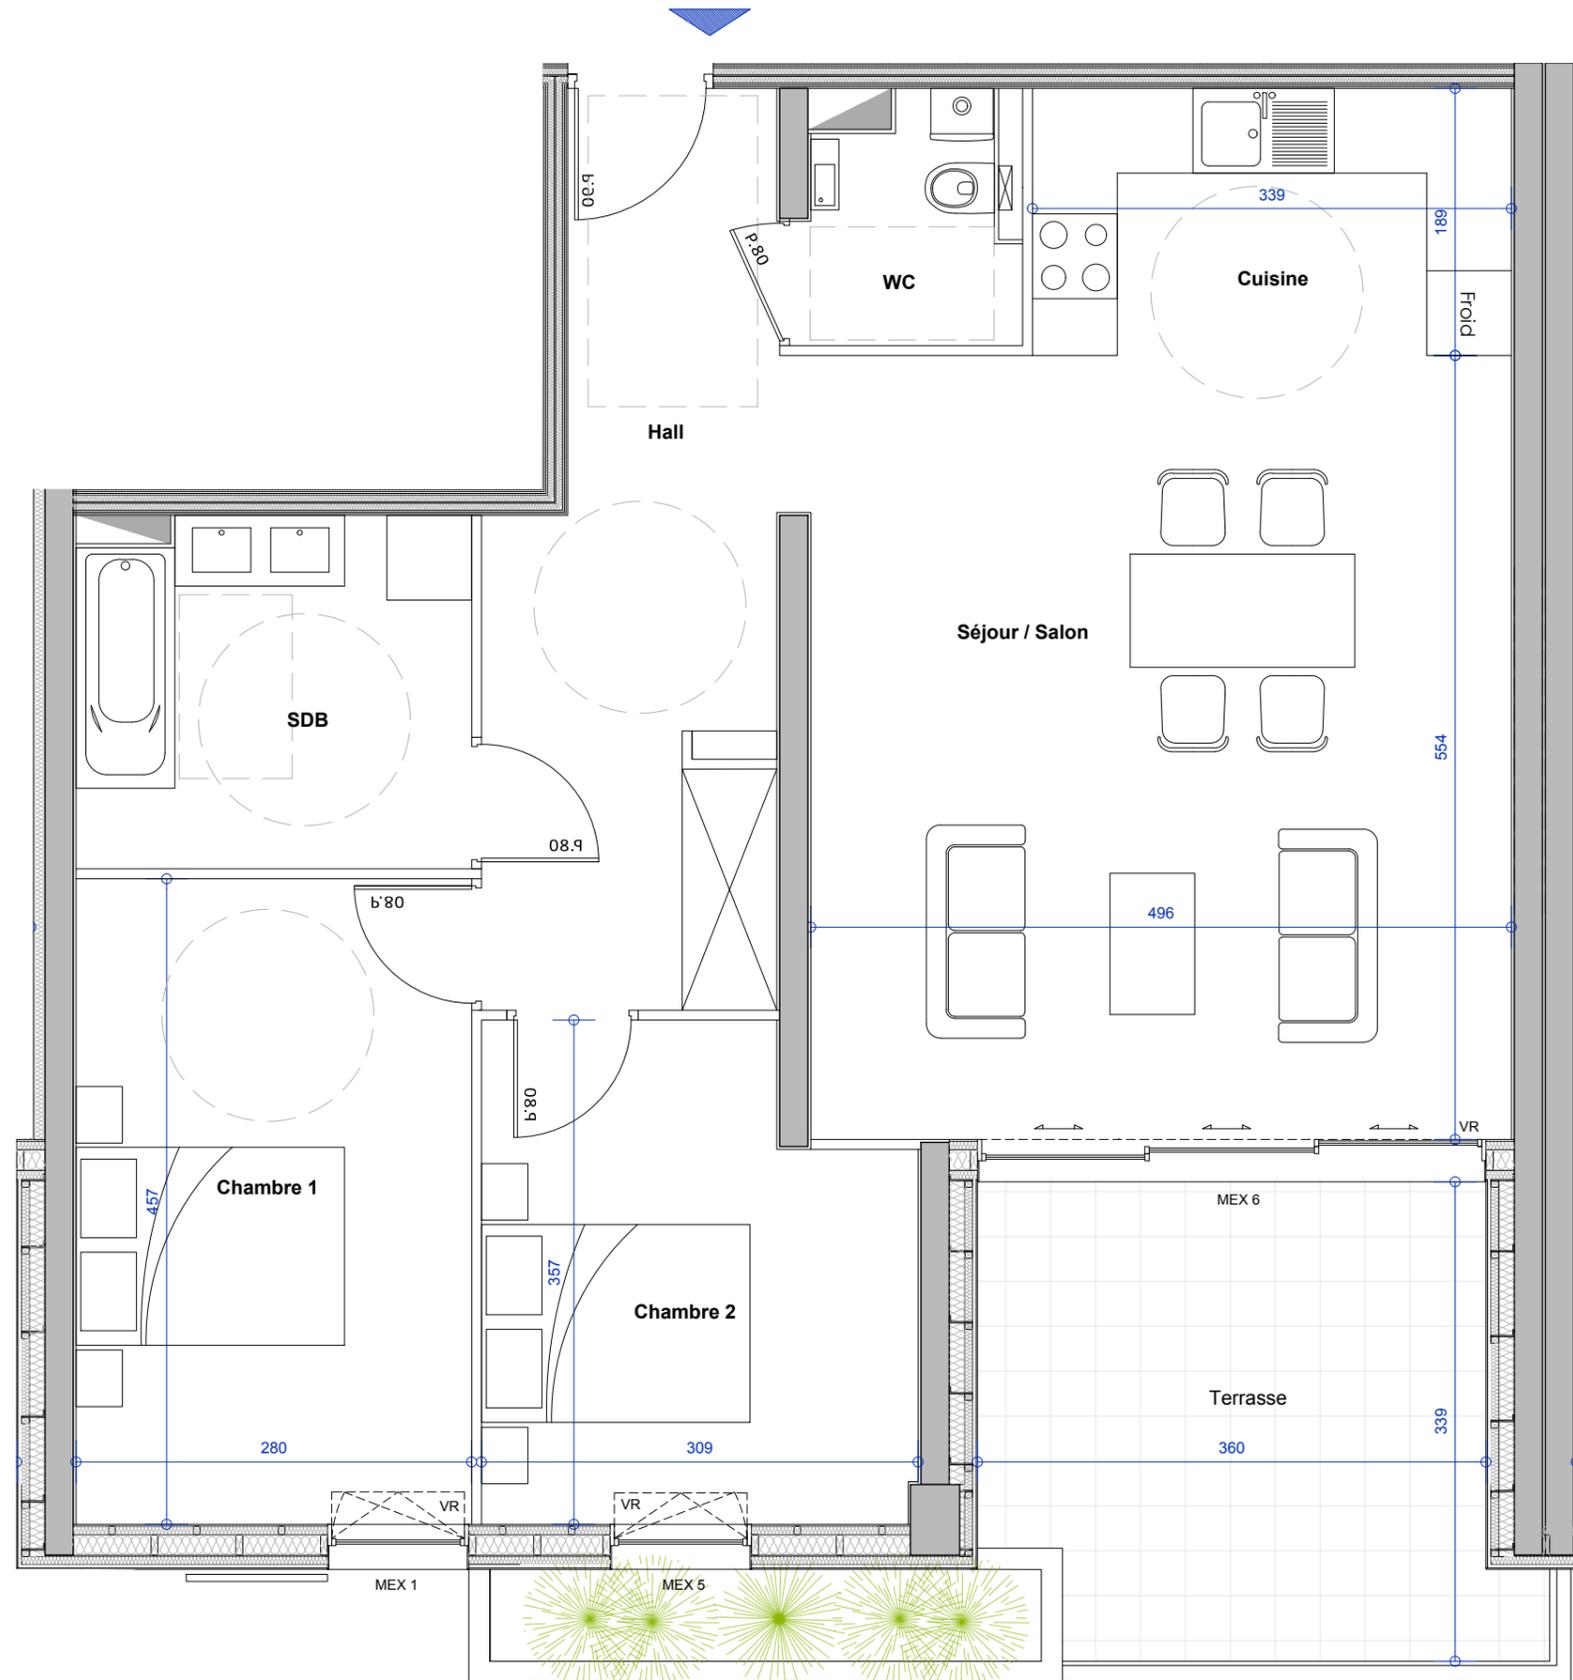

DOCUMENT NON CONTRACTUEL - LE PROMOTEUR SE RESERVE LA POSSIBILITE D'APPORTER DES MODIFICATIONS QUI SERAIENT DUES A DES IMPERATIFS D'ORDRE TECHNIQUE, ADMINISTRATIF OU NORMATIF.