




Résidence

# HAUTE COUTURE LE MANS

## APPARTEMENT 202

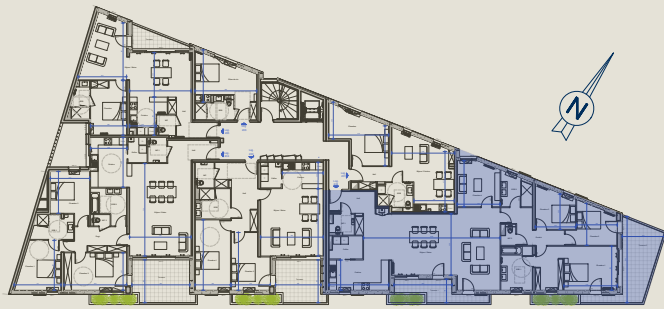

**T5**  
2<sup>e</sup> étage

**160,7**  
m<sup>2</sup>

**26,2m<sup>2</sup>**  
Terrasses



Hall : 6,3 m<sup>2</sup>  
Séjour / Salon : 57,1 m<sup>2</sup>  
Cuisine : 11,3 m<sup>2</sup>  
Cellier : 4,5 m<sup>2</sup>  
Wc 1 : 2,8 m<sup>2</sup>  
Wc 2 : 1,4 m<sup>2</sup>

Couloir : 8,3 m<sup>2</sup>  
Chambre 1 : 22,3 m<sup>2</sup>  
Chambre 2 : 10,6 m<sup>2</sup>  
Chambre 3 : 9,6 m<sup>2</sup>  
Chambre 4 : 12 m<sup>2</sup>  
SDB 1 : 6,4 m<sup>2</sup>  
SDB 2 : 5,8 m<sup>2</sup>



37, rue Chanzy  
72100 LE MANS  
T : 02 43 14 01 70  
contact@artuit.fr

Plan de commercialisation - 13 Novembre 2020

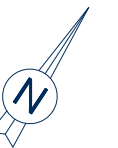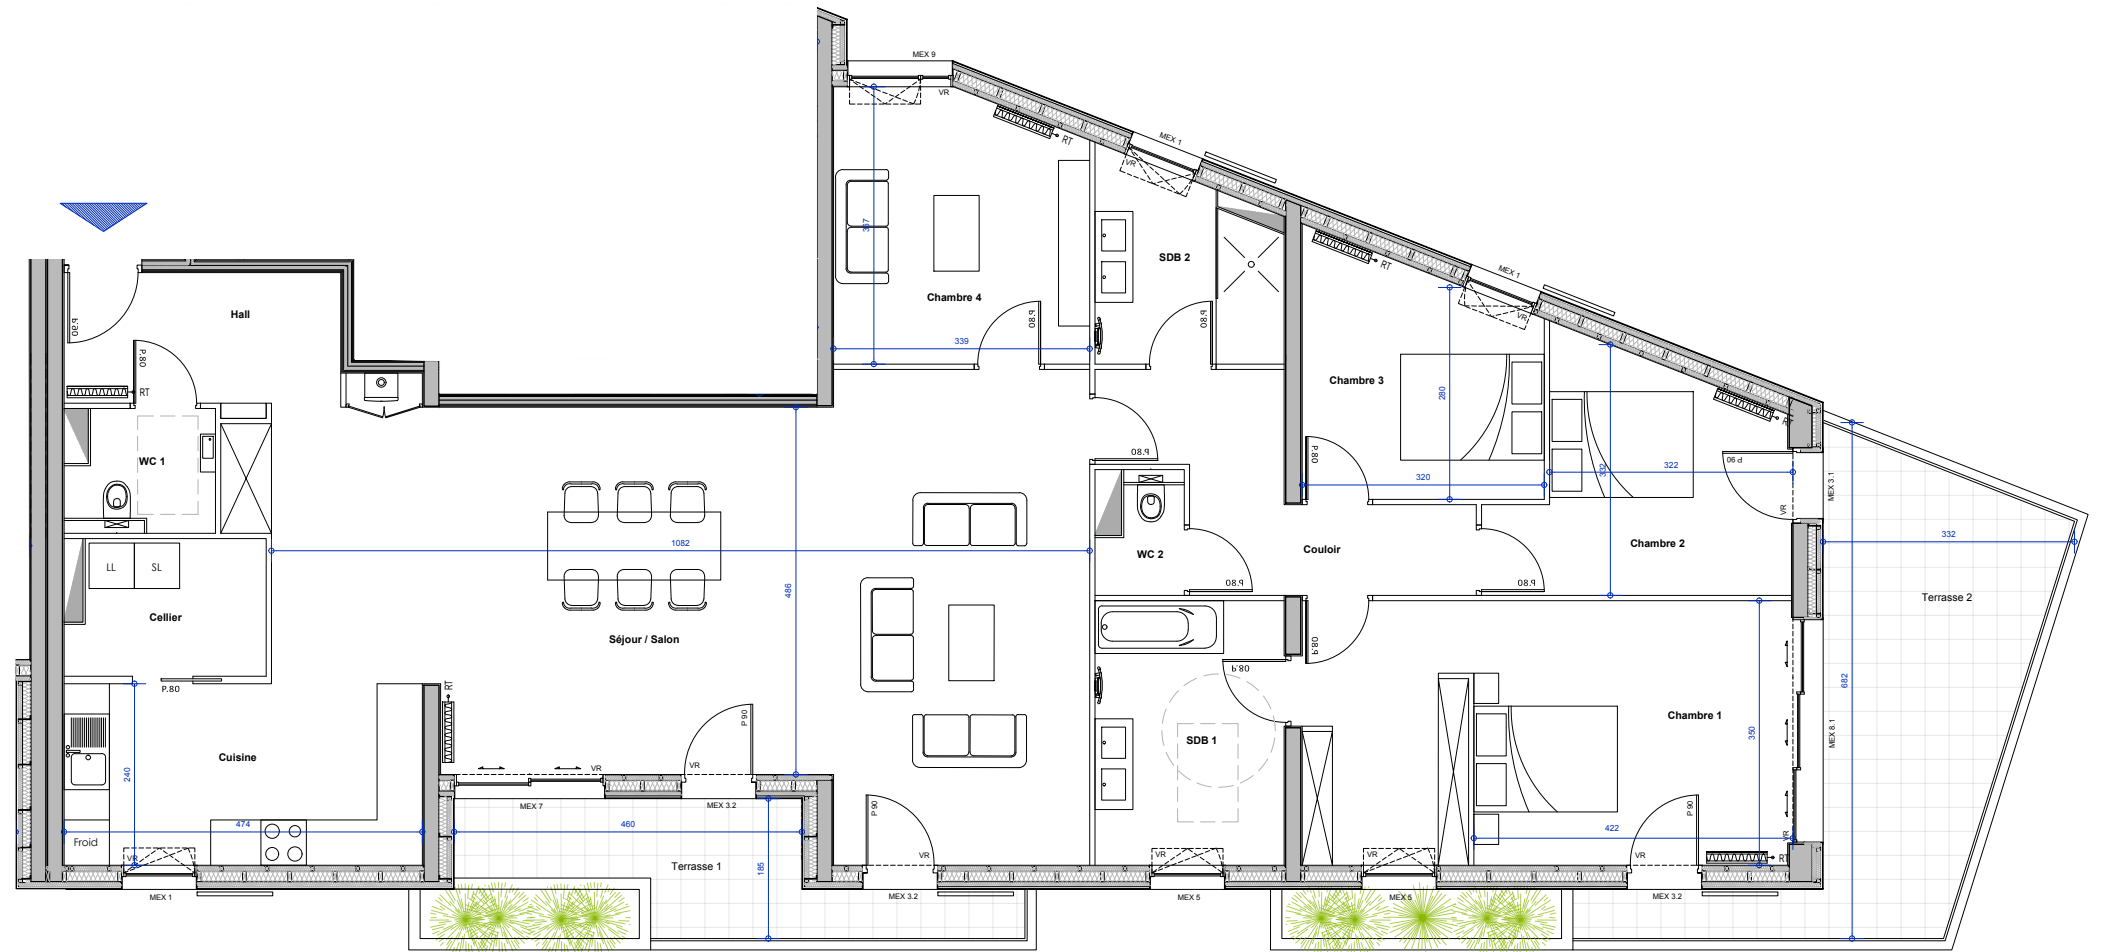

DOCUMENT NON CONTRACTUEL - LE PROMOTEUR SE RESERVE LA POSSIBILITE D'APPORTER DES MODIFICATIONS QUI SERAIENT DUES A DES IMPERATIFS D'ORDRE TECHNIQUE, ADMINISTRATIF OU NORMATIF.