


# Résidence L'intemporelle


## PLAN DE PRE-COMMERCIALISATION

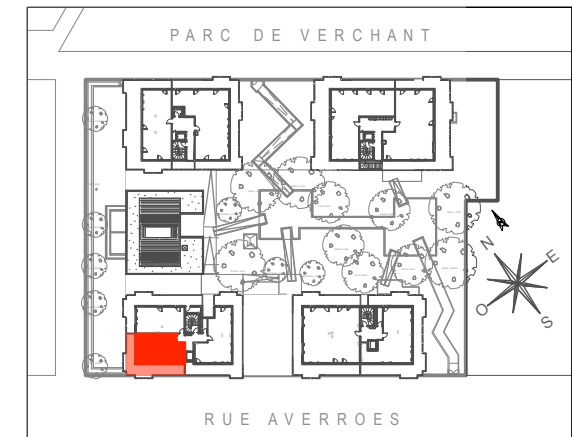


Etage : R+5 Type : T2

N° Appartement A51

ENTREE + PL	6,10 m <sup>2</sup>
SEJOUR CUISINE	24,40 m <sup>2</sup>
CHAMBRE	11,50 m <sup>2</sup>
SALLE D'EAU + Wc	6,00 m <sup>2</sup>
<b>SURFACE HABITABLE</b>	<b>48,00 m<sup>2</sup></b>
TERRASSE	34,00 m <sup>2</sup>
<b>SURFACE TOTALE</b>	<b>82,00 m<sup>2</sup></b>

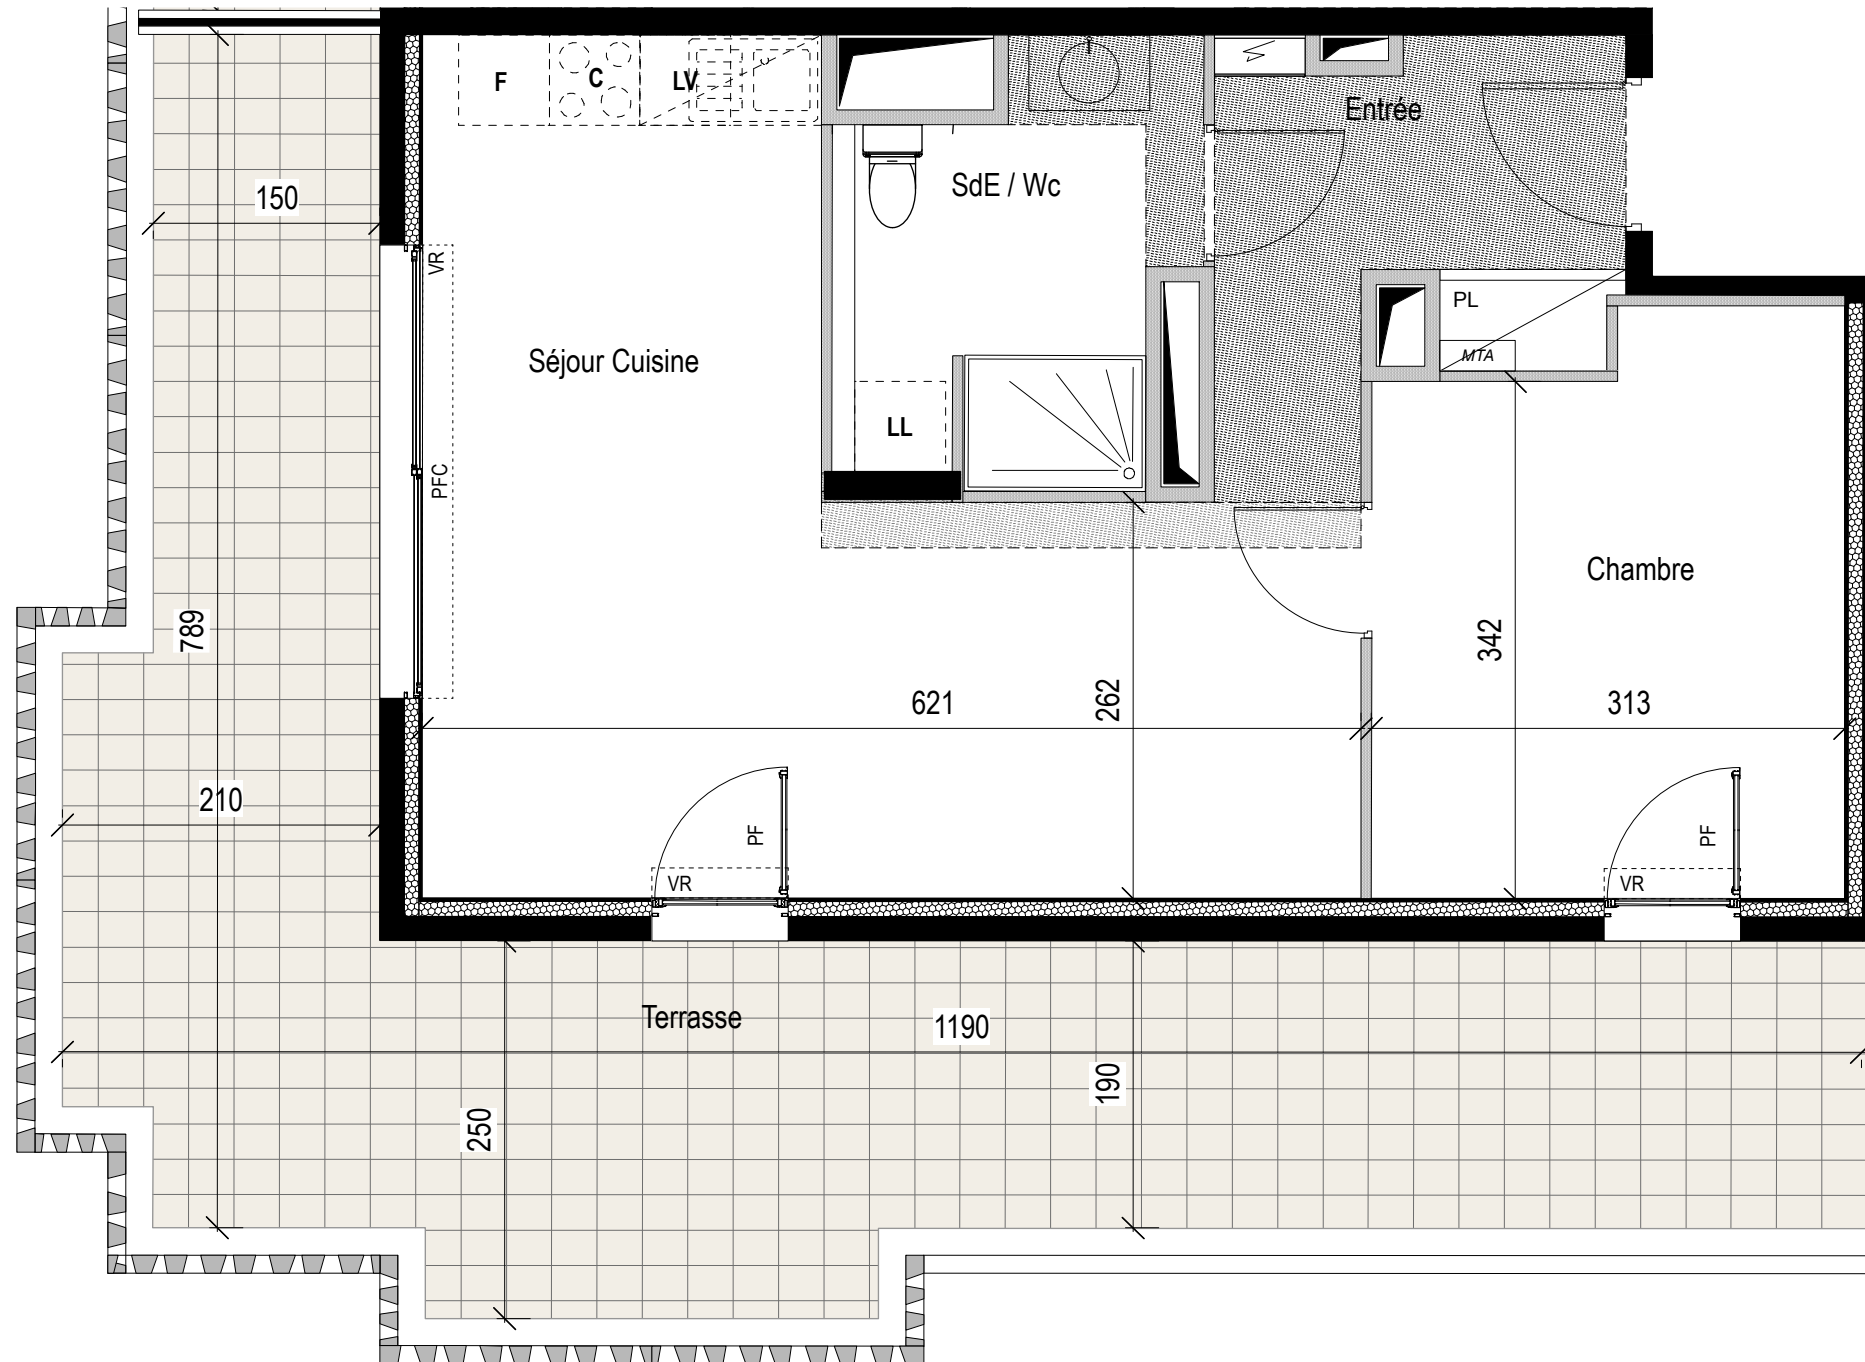

LEGENDE			
MENUISERIES :			
VR	Volet roulant	F	Fenêtre
AV	Allege vitree	PF	Porte Fenêtre
PFC	Porte Fenêtre Couissante		
FACADES TERRASSES :			
	Garde Corps béton ajouré		Garde corps métal et Volets aluminium ajourés coulissants repliables
AMENAGEMENTS :			
	Tableau électrique		Faux-plafond ou soffite
	Gaine technique		

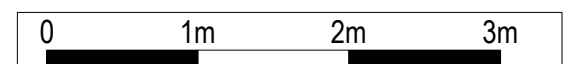

01/10/2020 Indice : 0