
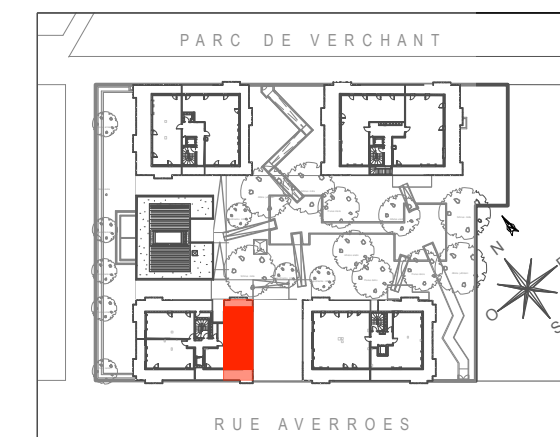
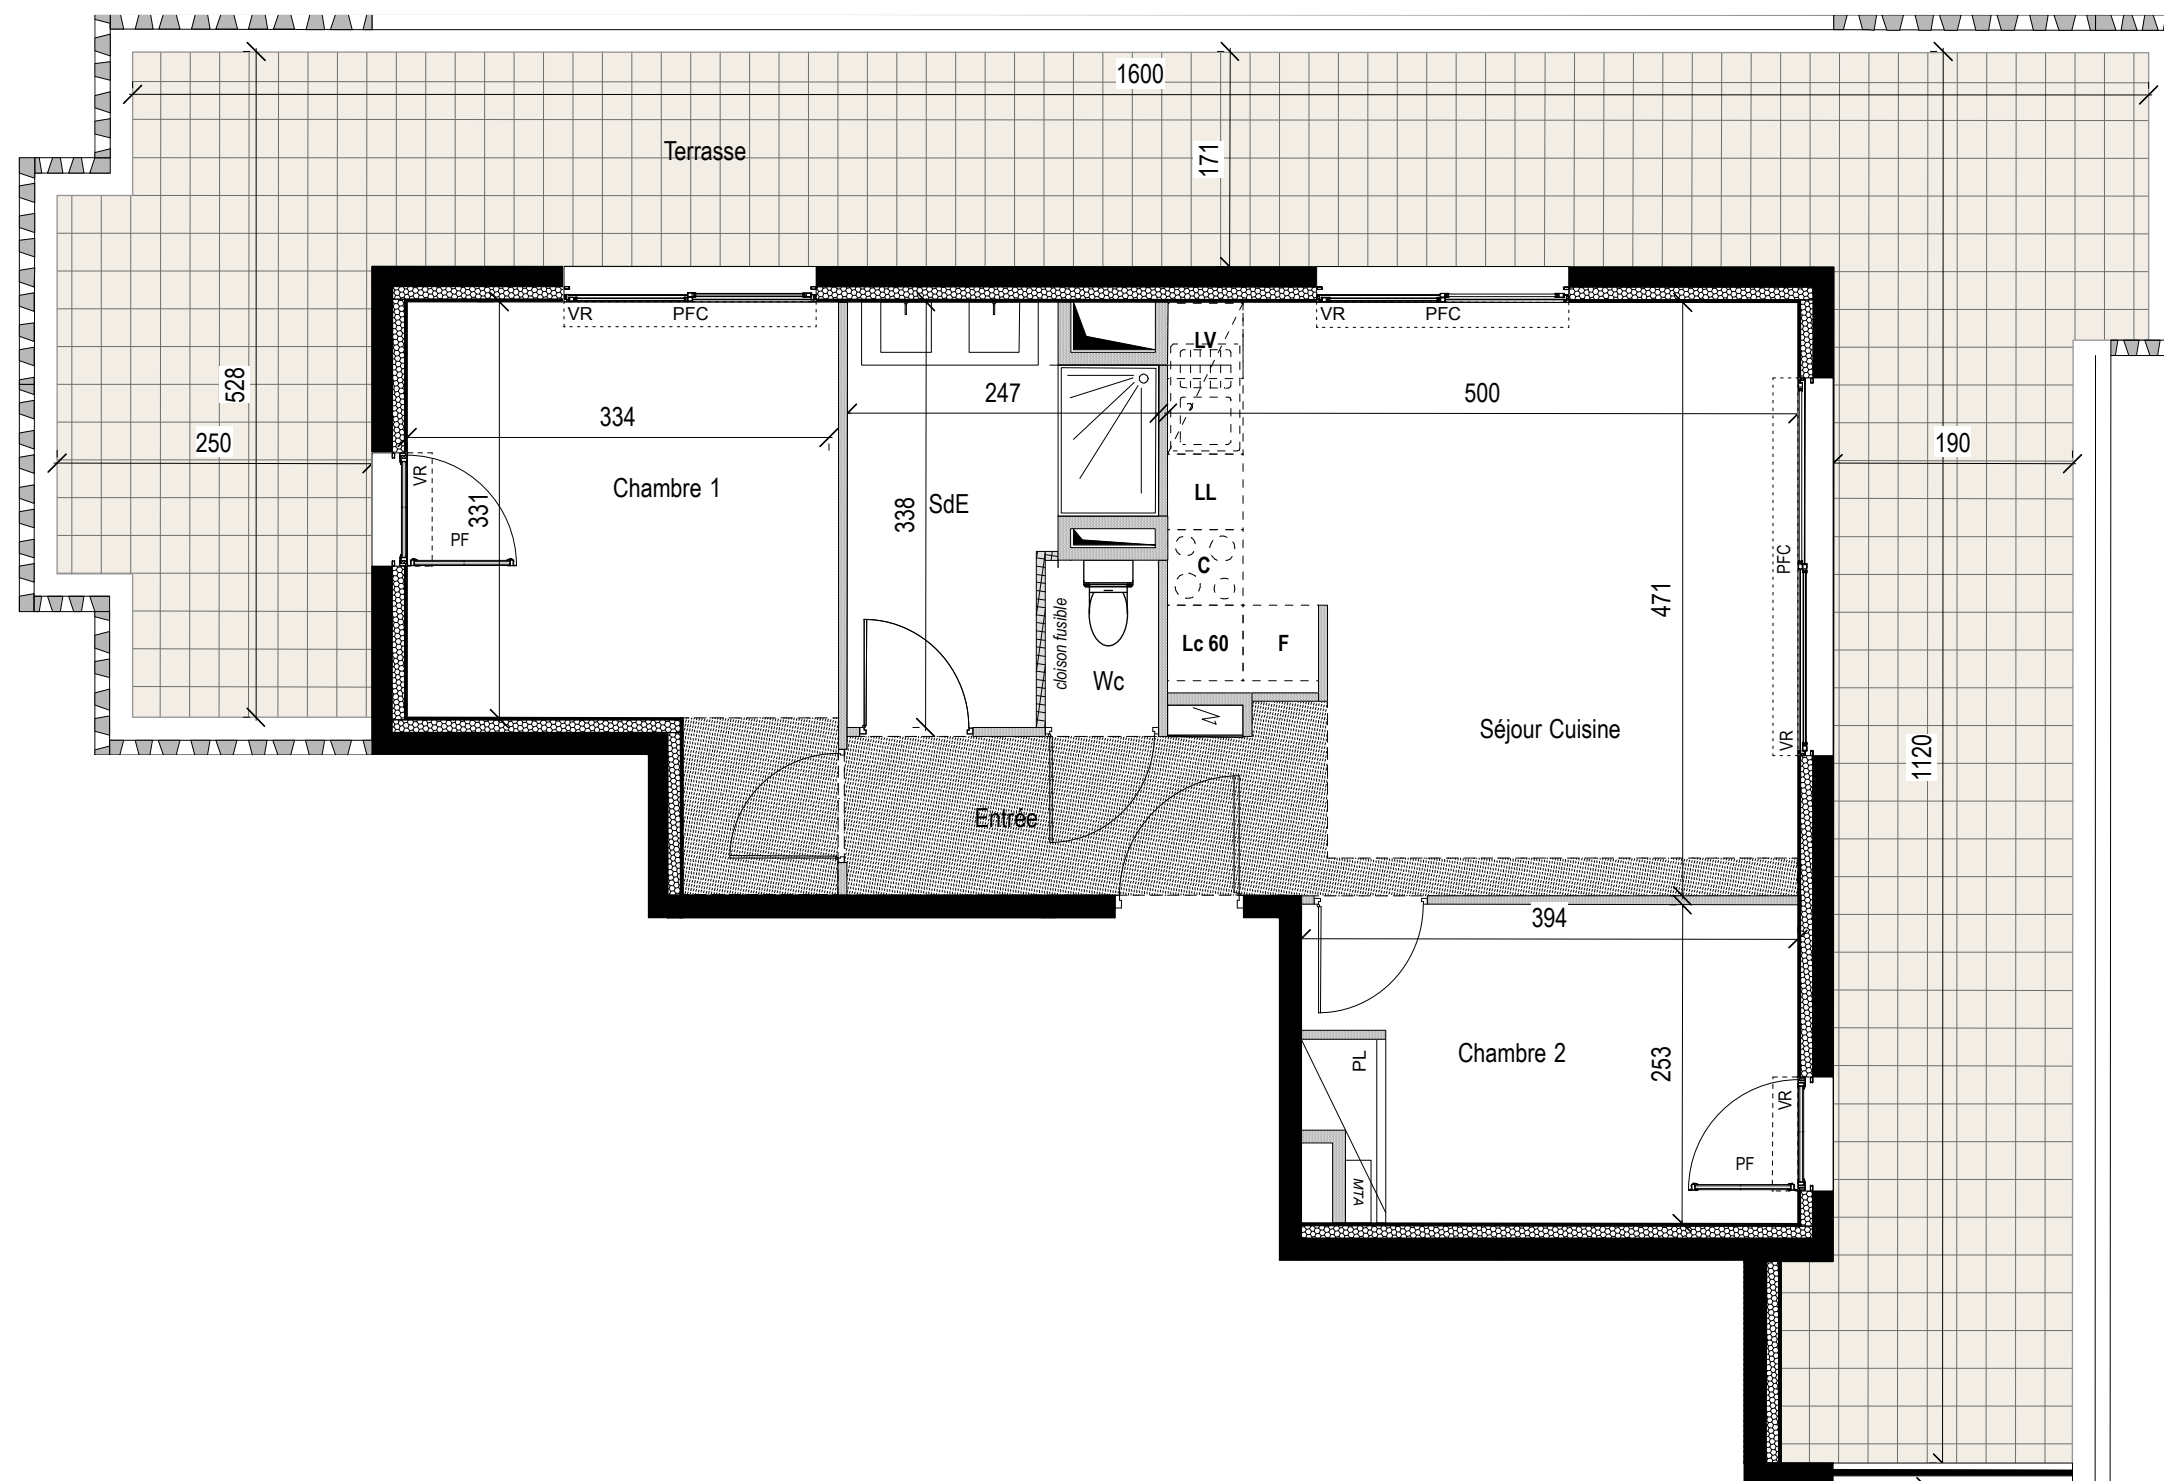


Résidence L'intemporelle

PLAN DE PRE-COMMERCIALISATION

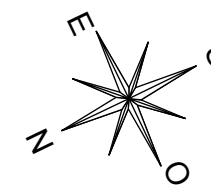

Etage : R+5 Type : T3

N° Appartement A53

ENTREE	4,00 m ²
SEJOUR CUISINE	22,40 m ²
CHAMBRE 1	13,00 m ²
CHAMBRE 2	9,60 m ²
SALLE D'EAU	6,00 m ²
WC	1,20 m ²
SURFACE HABITABLE	56,20 m²
TERRASSE	54,80 m ²
SURFACE TOTALE	111,00 m²

LEGENDE			
MENUISERIES :			
VR	Volet roulant	F	Fenêtre
PF	Porte Fenêtre	AV	Allege vitree
		PFC	Porte Fenêtre Couissante
FACADES TERRASSES :			
	Garde Corps béton ajouré		Garde corps métal et Volets aluminium ajourés coulissants repliables
AMENAGEMENTS :			
	Tableau électrique		Faux-plafond ou soffite
			Gaine technique



01/10/2020

Indice : 0