

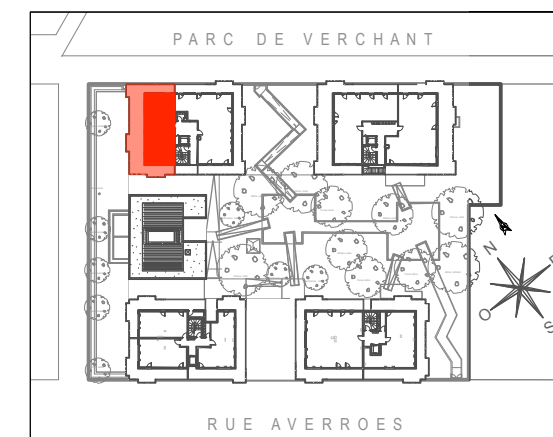


Résidence L'intemporelle

PLAN DE PRE-COMMERCIALISATION

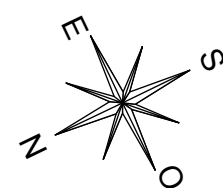

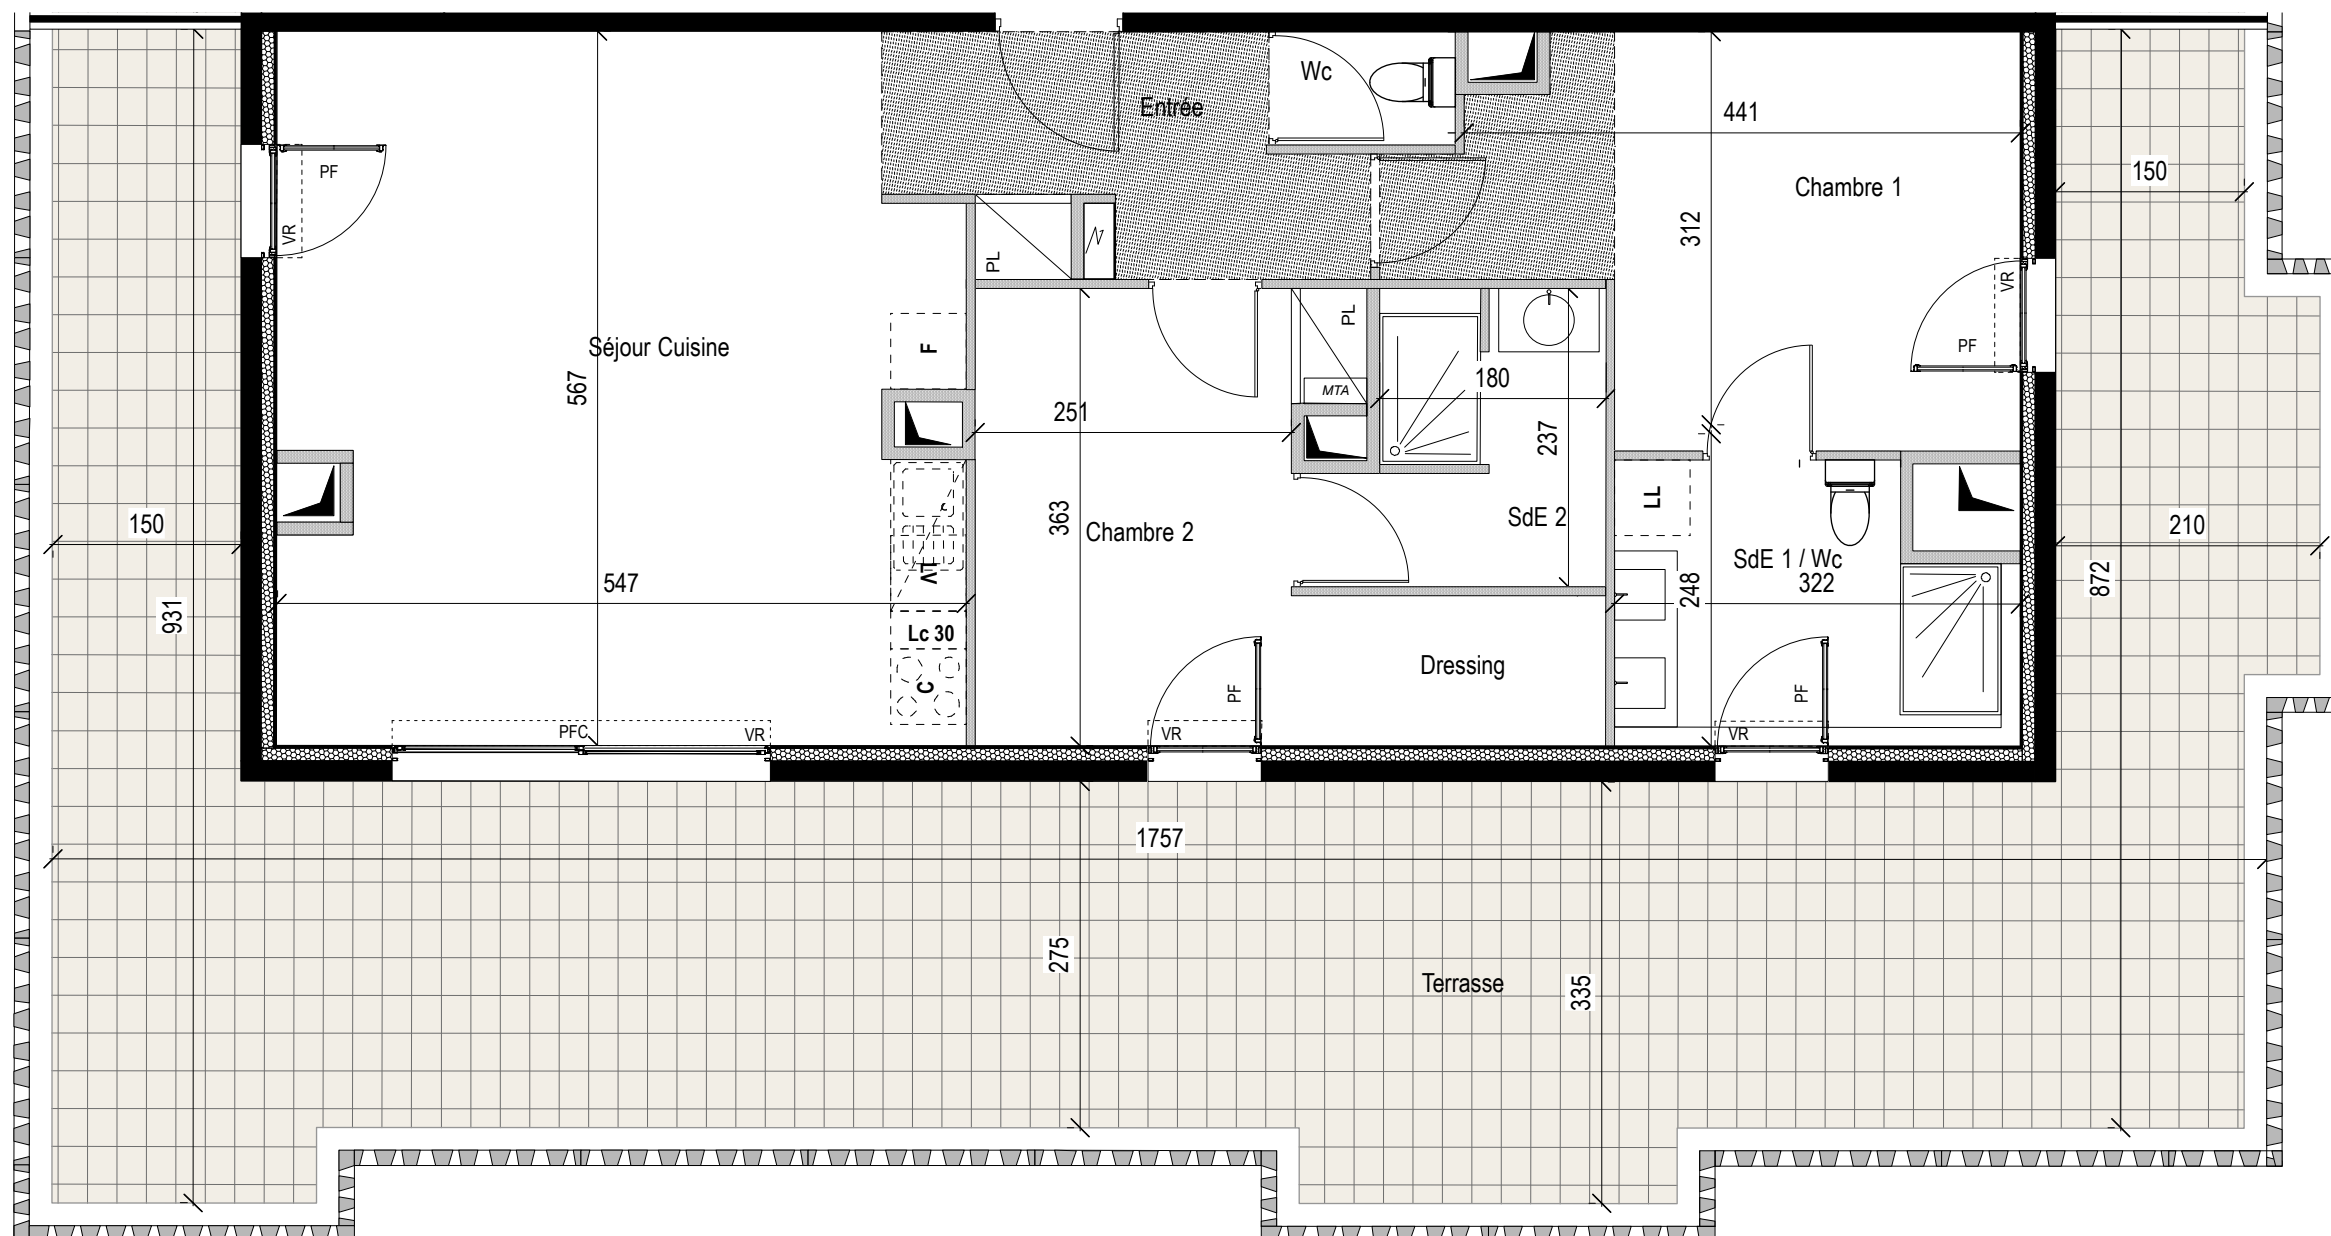

Etage : R+5 Type : T3

N° Appartement E51

ENTREE + PL	6,10 m ²
SEJOUR CUISINE	29,30 m ²
CHAMBRE 1	13,40 m ²
CHAMBRE 2 + PL	12,60 m ²
SALLE D'EAU 1 + Wc	6,50 m ²
SALLE D'EAU 2	4,70 m ²
WC	1,30 m ²
SURFACE HABITABLE	73,90 m²
TERRASSE	70,50 m ²
SURFACE TOTALE	144,40 m²

LEGENDE

MENUISERIES :
 VR Volet roulant F Fenêtre AV Alège vitrée
 PF Porte Fenêtre PFC Porte Fenêtre Couissante

FACADES TERRASSES :
 Garde Corps béton ajouré
 Garde corps métal et Volets aluminium ajourés coulissants repliables

AMENAGEMENTS :
 Tableau électrique  Faux-plafond ou soffite  Gaine technique



01/10/2020

Indice : 0