


Résidence L'intemporelle

PLAN DE PRE-COMMERCIALISATION

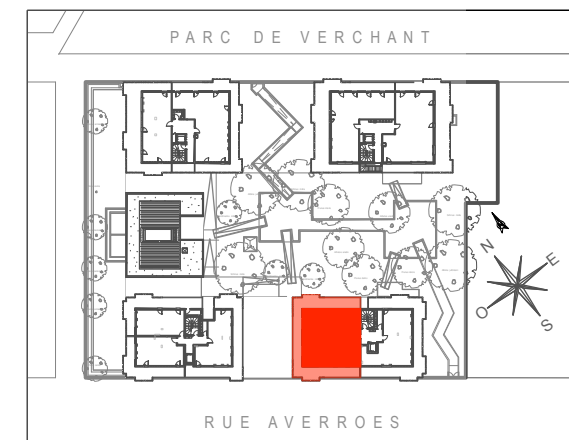


Etage : R+5 Type : T5

N° Appartement C51

ENTREE + PL	9,00 m ²
SEJOUR CUISINE	40,40 m ²
CHAMBRE 1 + PL	15,50 m ²
CHAMBRE 2 + PL	10,00 m ²
CHAMBRE 3	12,10 m ²
CHAMBRE 4 + PL	11,00 m ²
SALLE D'EAU 1 + Wc + ESPACE BUANDERIE	9,00 m ²
SALLE D'EAU 2	4,90 m ²
WC	1,40 m ²
DEGAGEMENT	3,10 m ²
SURFACE HABITABLE	116,40 m²
TERRASSE	70,00 m ²
SURFACE TOTALE	186,40 m²


LEGENDE

MENUISERIES :		
VR Volet roulant	F Fenêtre	AV Allège vitree
	PF Porte Fenêtre	PFC Porte Fenêtre Couissante
FACADES TERRASSES :		
	Garde Corps béton ajouré	
	Garde corps métal et Volets aluminium ajourés coulissants repliables	
AMENAGEMENTS :		
	Faux-plafond ou soffite	Gaine technique

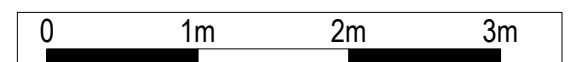

01/10/2020

Indice : 0

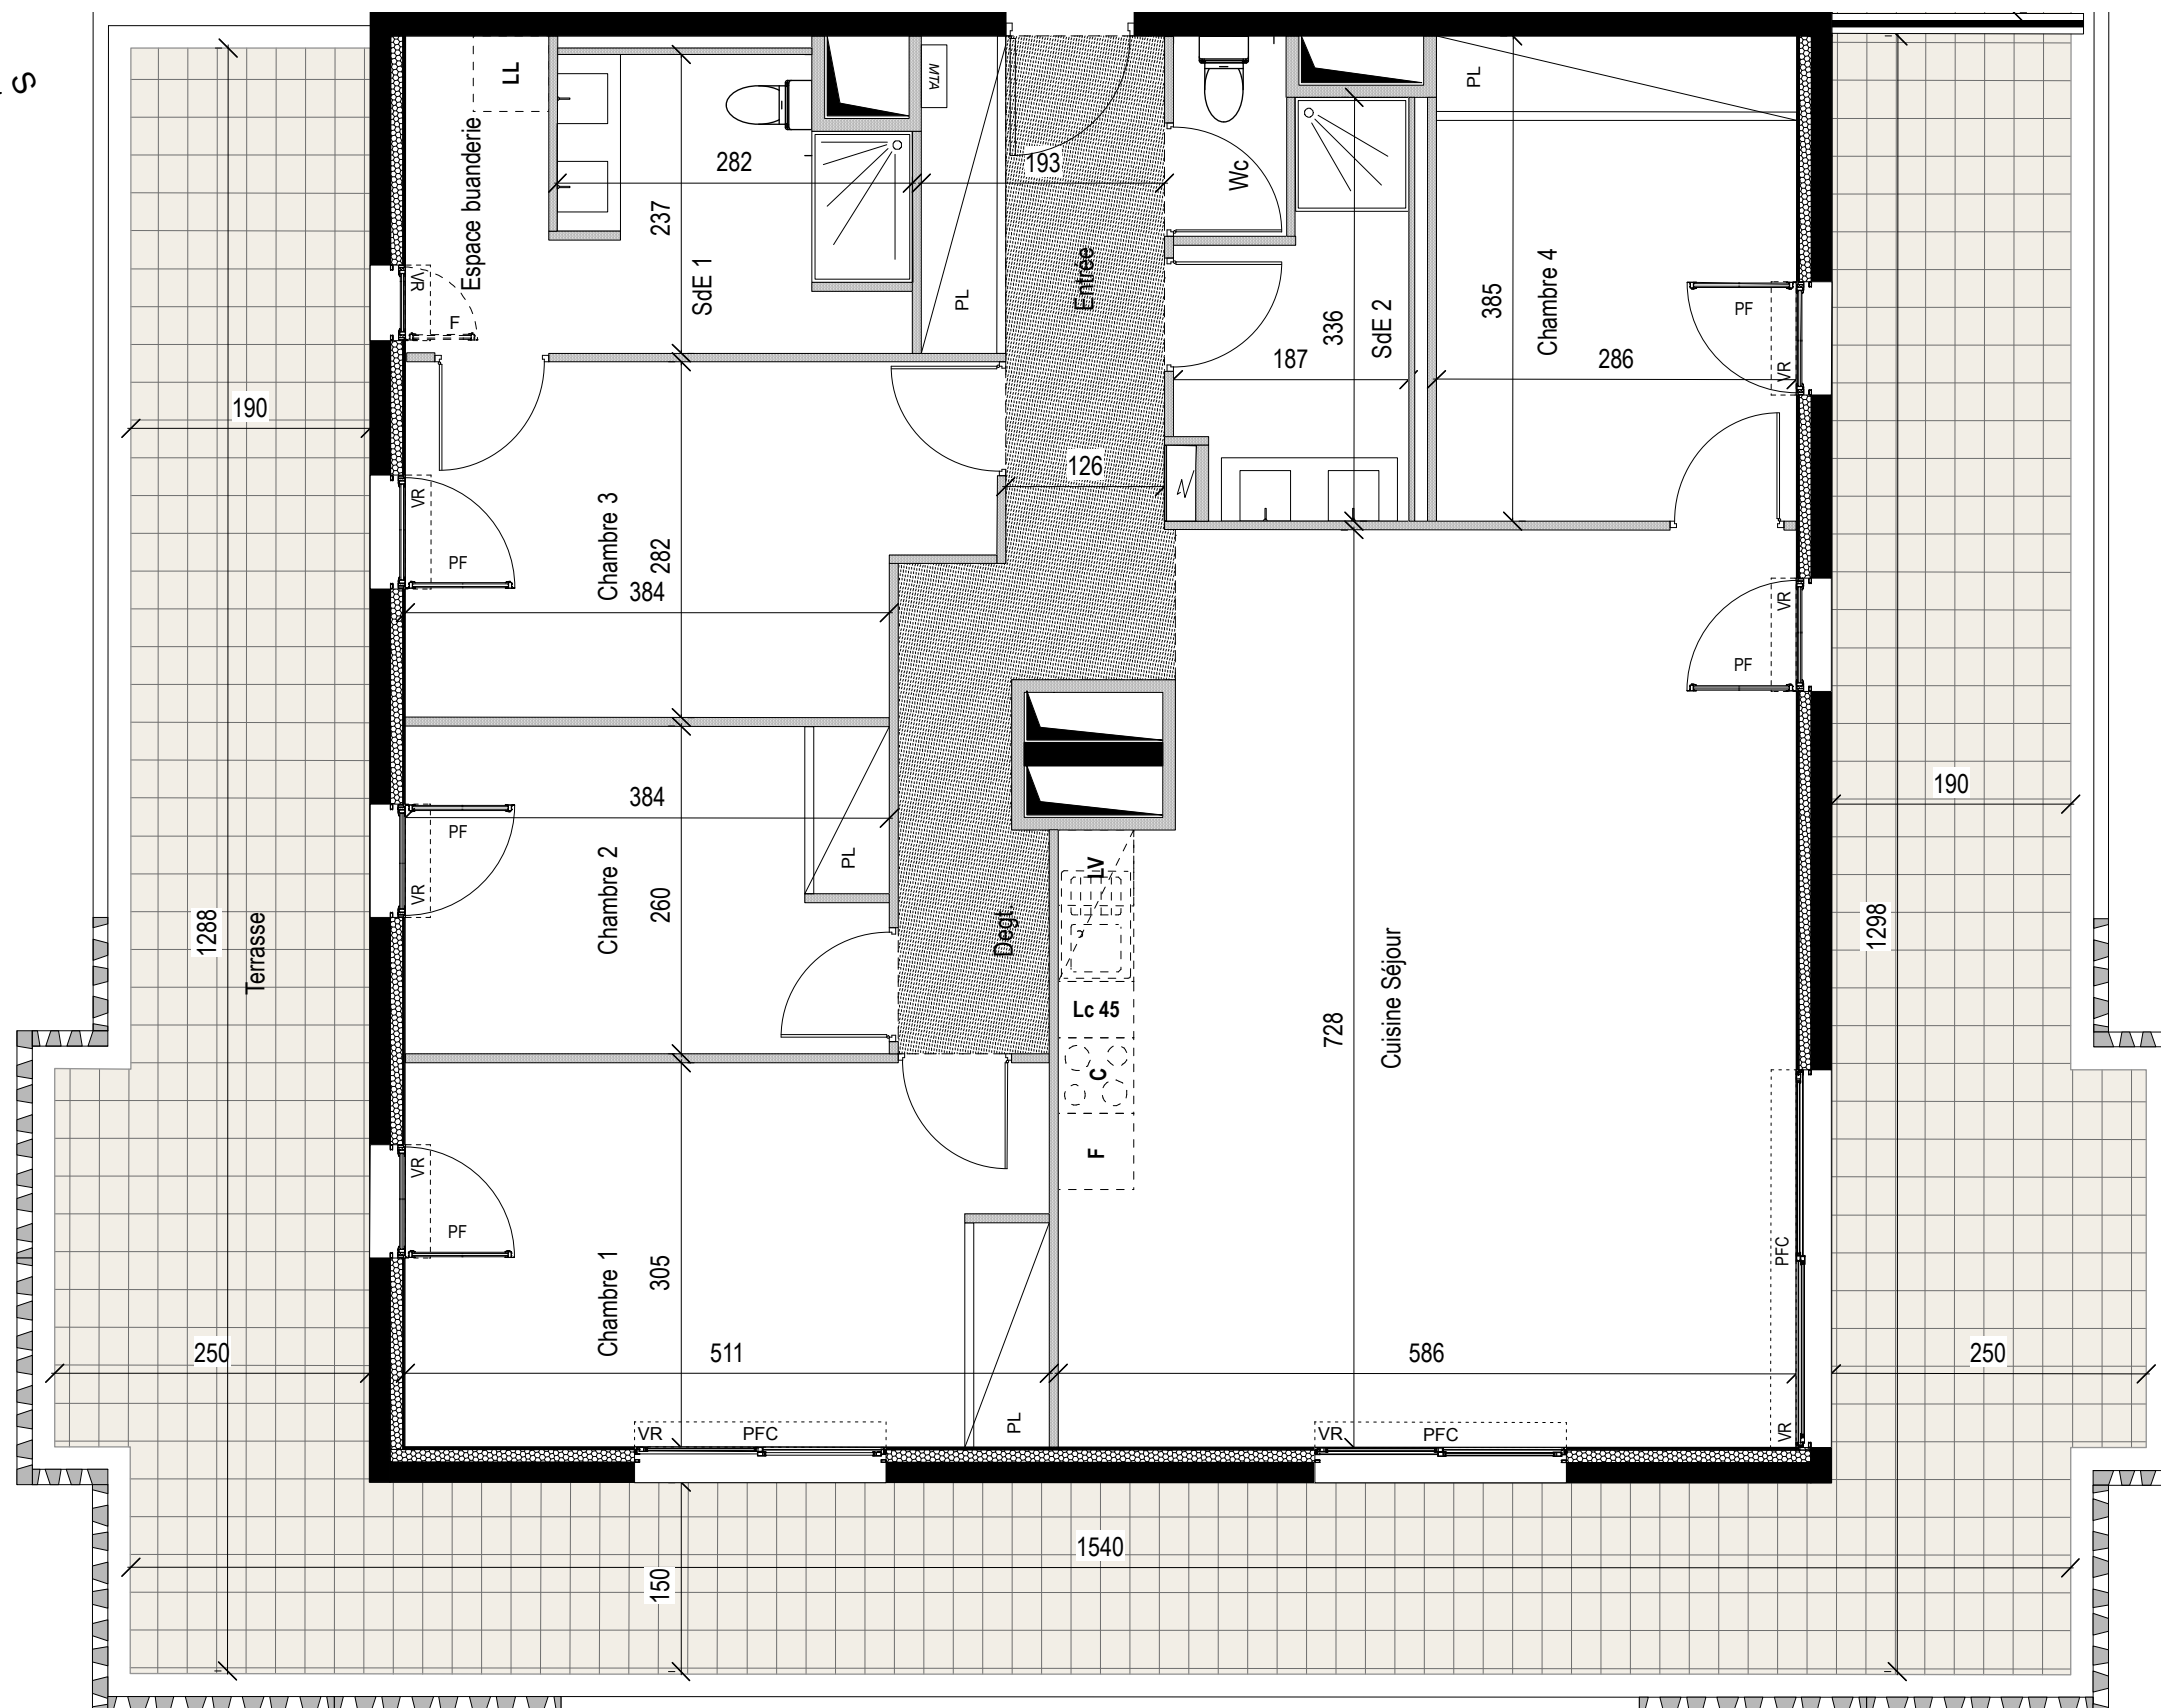

SOGEPROM-PRAGMA

GRUPE SOCIETE GENERALE

La société se réserve la possibilité d'apporter à ce plan des modifications qui seraient dues à des impératifs techniques ou réglementaires. Le mobilier est dessiné à titre indicatif, se reporter à la notice de vente notaire pour connaître les équipements fournis. La surface des pièces comprend celle des placards. Il est précisé que des adaptations techniques peuvent entraîner une évolution des surfaces indiquées dans la limite de 5%, cette tolérance jouant également pour les altimétries et hauteurs sous faux-plafonds, retombées de plafonds et soffites.