
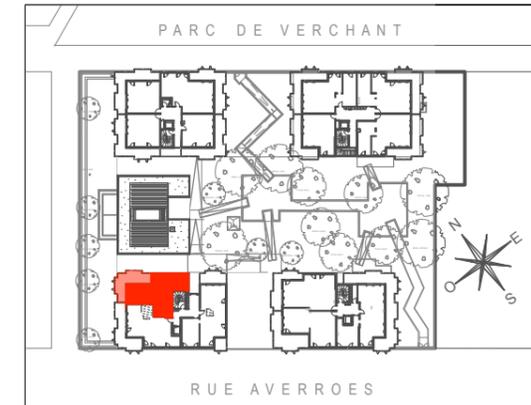
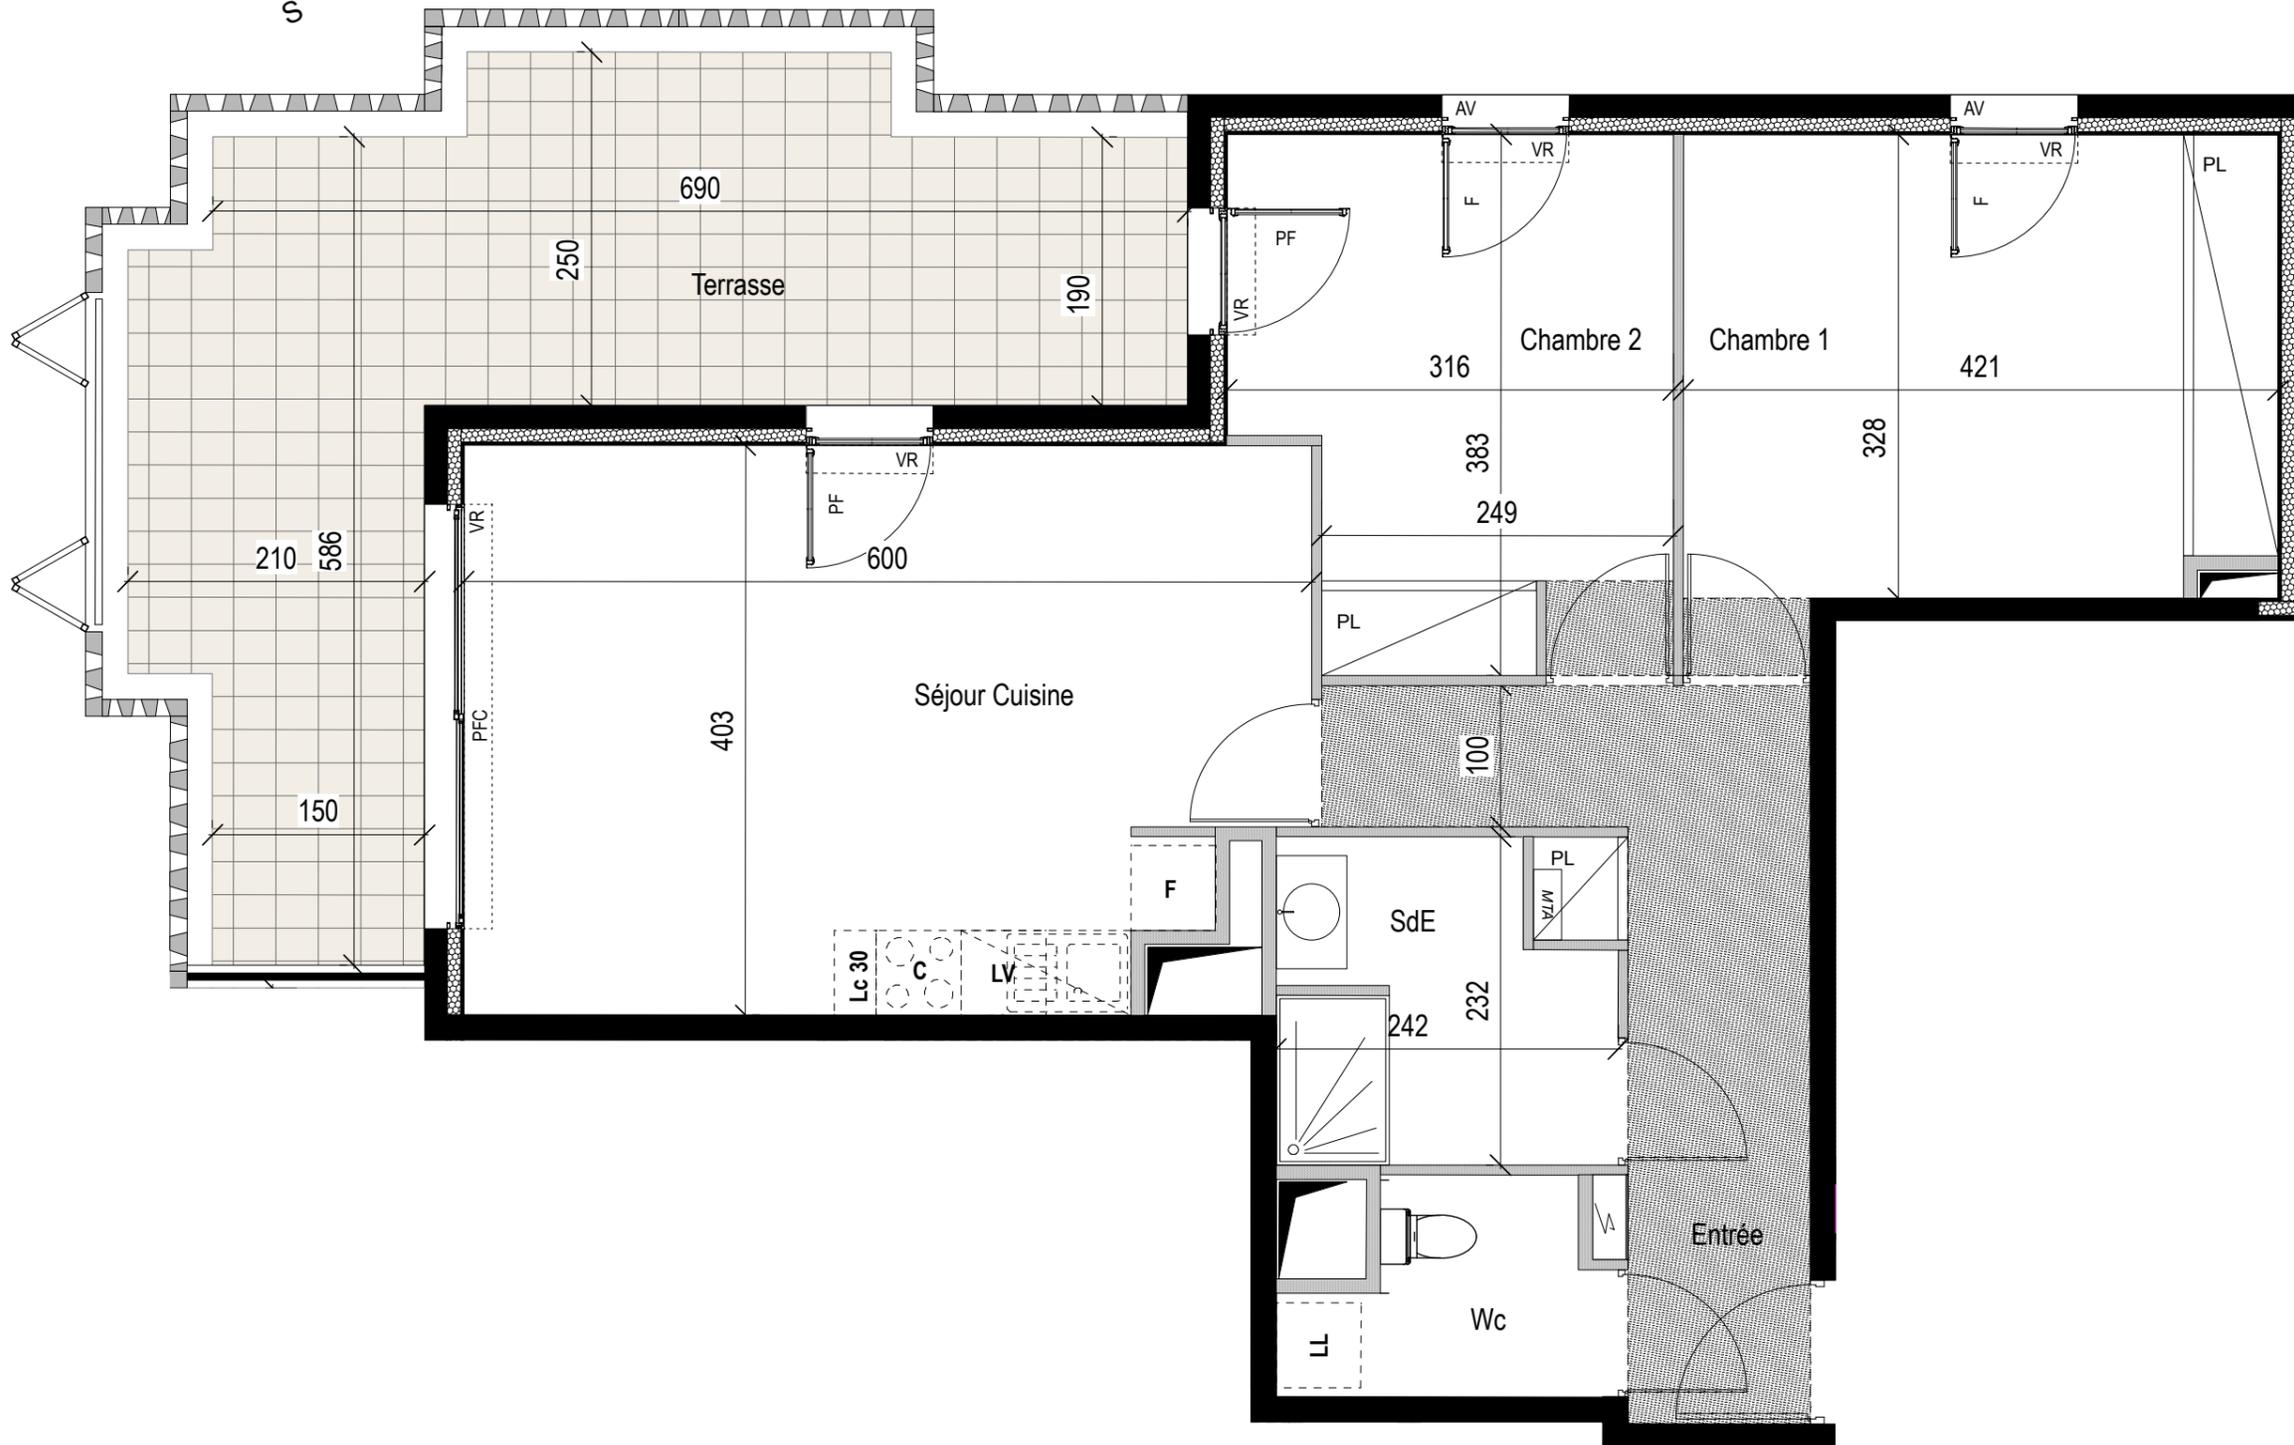


# Résidence L'intemporelle

## PLAN DE PRE-COMMERCIALISATION

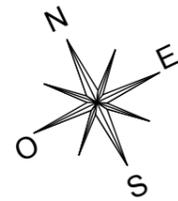

Etage : R+4 Type : T3

N° Appartement A42

ENTREE + PL	9,30 m <sup>2</sup>
SEJOUR CUISINE	22,90 m <sup>2</sup>
CHAMBRE 1 + PL	14,10 m <sup>2</sup>
CHAMBRE 2 + PL	10,90 m <sup>2</sup>
SALLE D'EAU	5,00 m <sup>2</sup>
Wc	3,00 m <sup>2</sup>
<b>SURFACE HABITABLE</b>	<b>65,20 m<sup>2</sup></b>
TERRASSE	22,60 m <sup>2</sup>
<b>SURFACE TOTALE</b>	<b>87,80 m<sup>2</sup></b>

### LEGENDE

#### MENUISERIES :

VR Volet roulant F Fenêtre AV Alège vitrée  
PF Porte Fenêtre PFC Porte Fenêtre Couissante

#### FACADES TERRASSES :

Garde Corps béton ajouré  
 Garde corps métal et Volets aluminium ajourés coulissants repliables

#### AMENAGEMENTS :

Tableau électrique Faux-plafond ou soffite Gaine technique



01/10/2020

Indice : 0