


# Résidence L'intemporelle


## PLAN DE PRE-COMMERCIALISATION

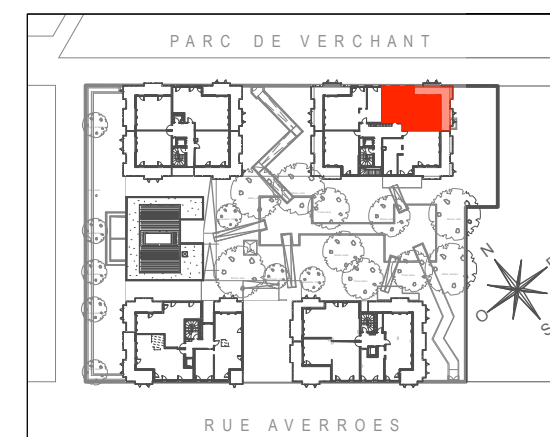

Etage : R+4 Type : T3

N° Appartement F43

ENTREE + PL	8,10 m <sup>2</sup>
SEJOUR CUISINE	29,00 m <sup>2</sup>
CHAMBRE 1	11,60 m <sup>2</sup>
CHAMBRE 2 + PL	12,50 m <sup>2</sup>
SALLE DE BAINS	5,10 m <sup>2</sup>
SALLE D'EAU + Wc	4,00 m <sup>2</sup>
Wc	1,20 m <sup>2</sup>
ENTREE SECONDAIRE	4,40 m <sup>2</sup>
<b>SURFACE HABITABLE</b>	<b>75,90 m<sup>2</sup></b>
TERRASSE	25,80 m <sup>2</sup>
<b>SURFACE TOTALE</b>	<b>101,70 m<sup>2</sup></b>

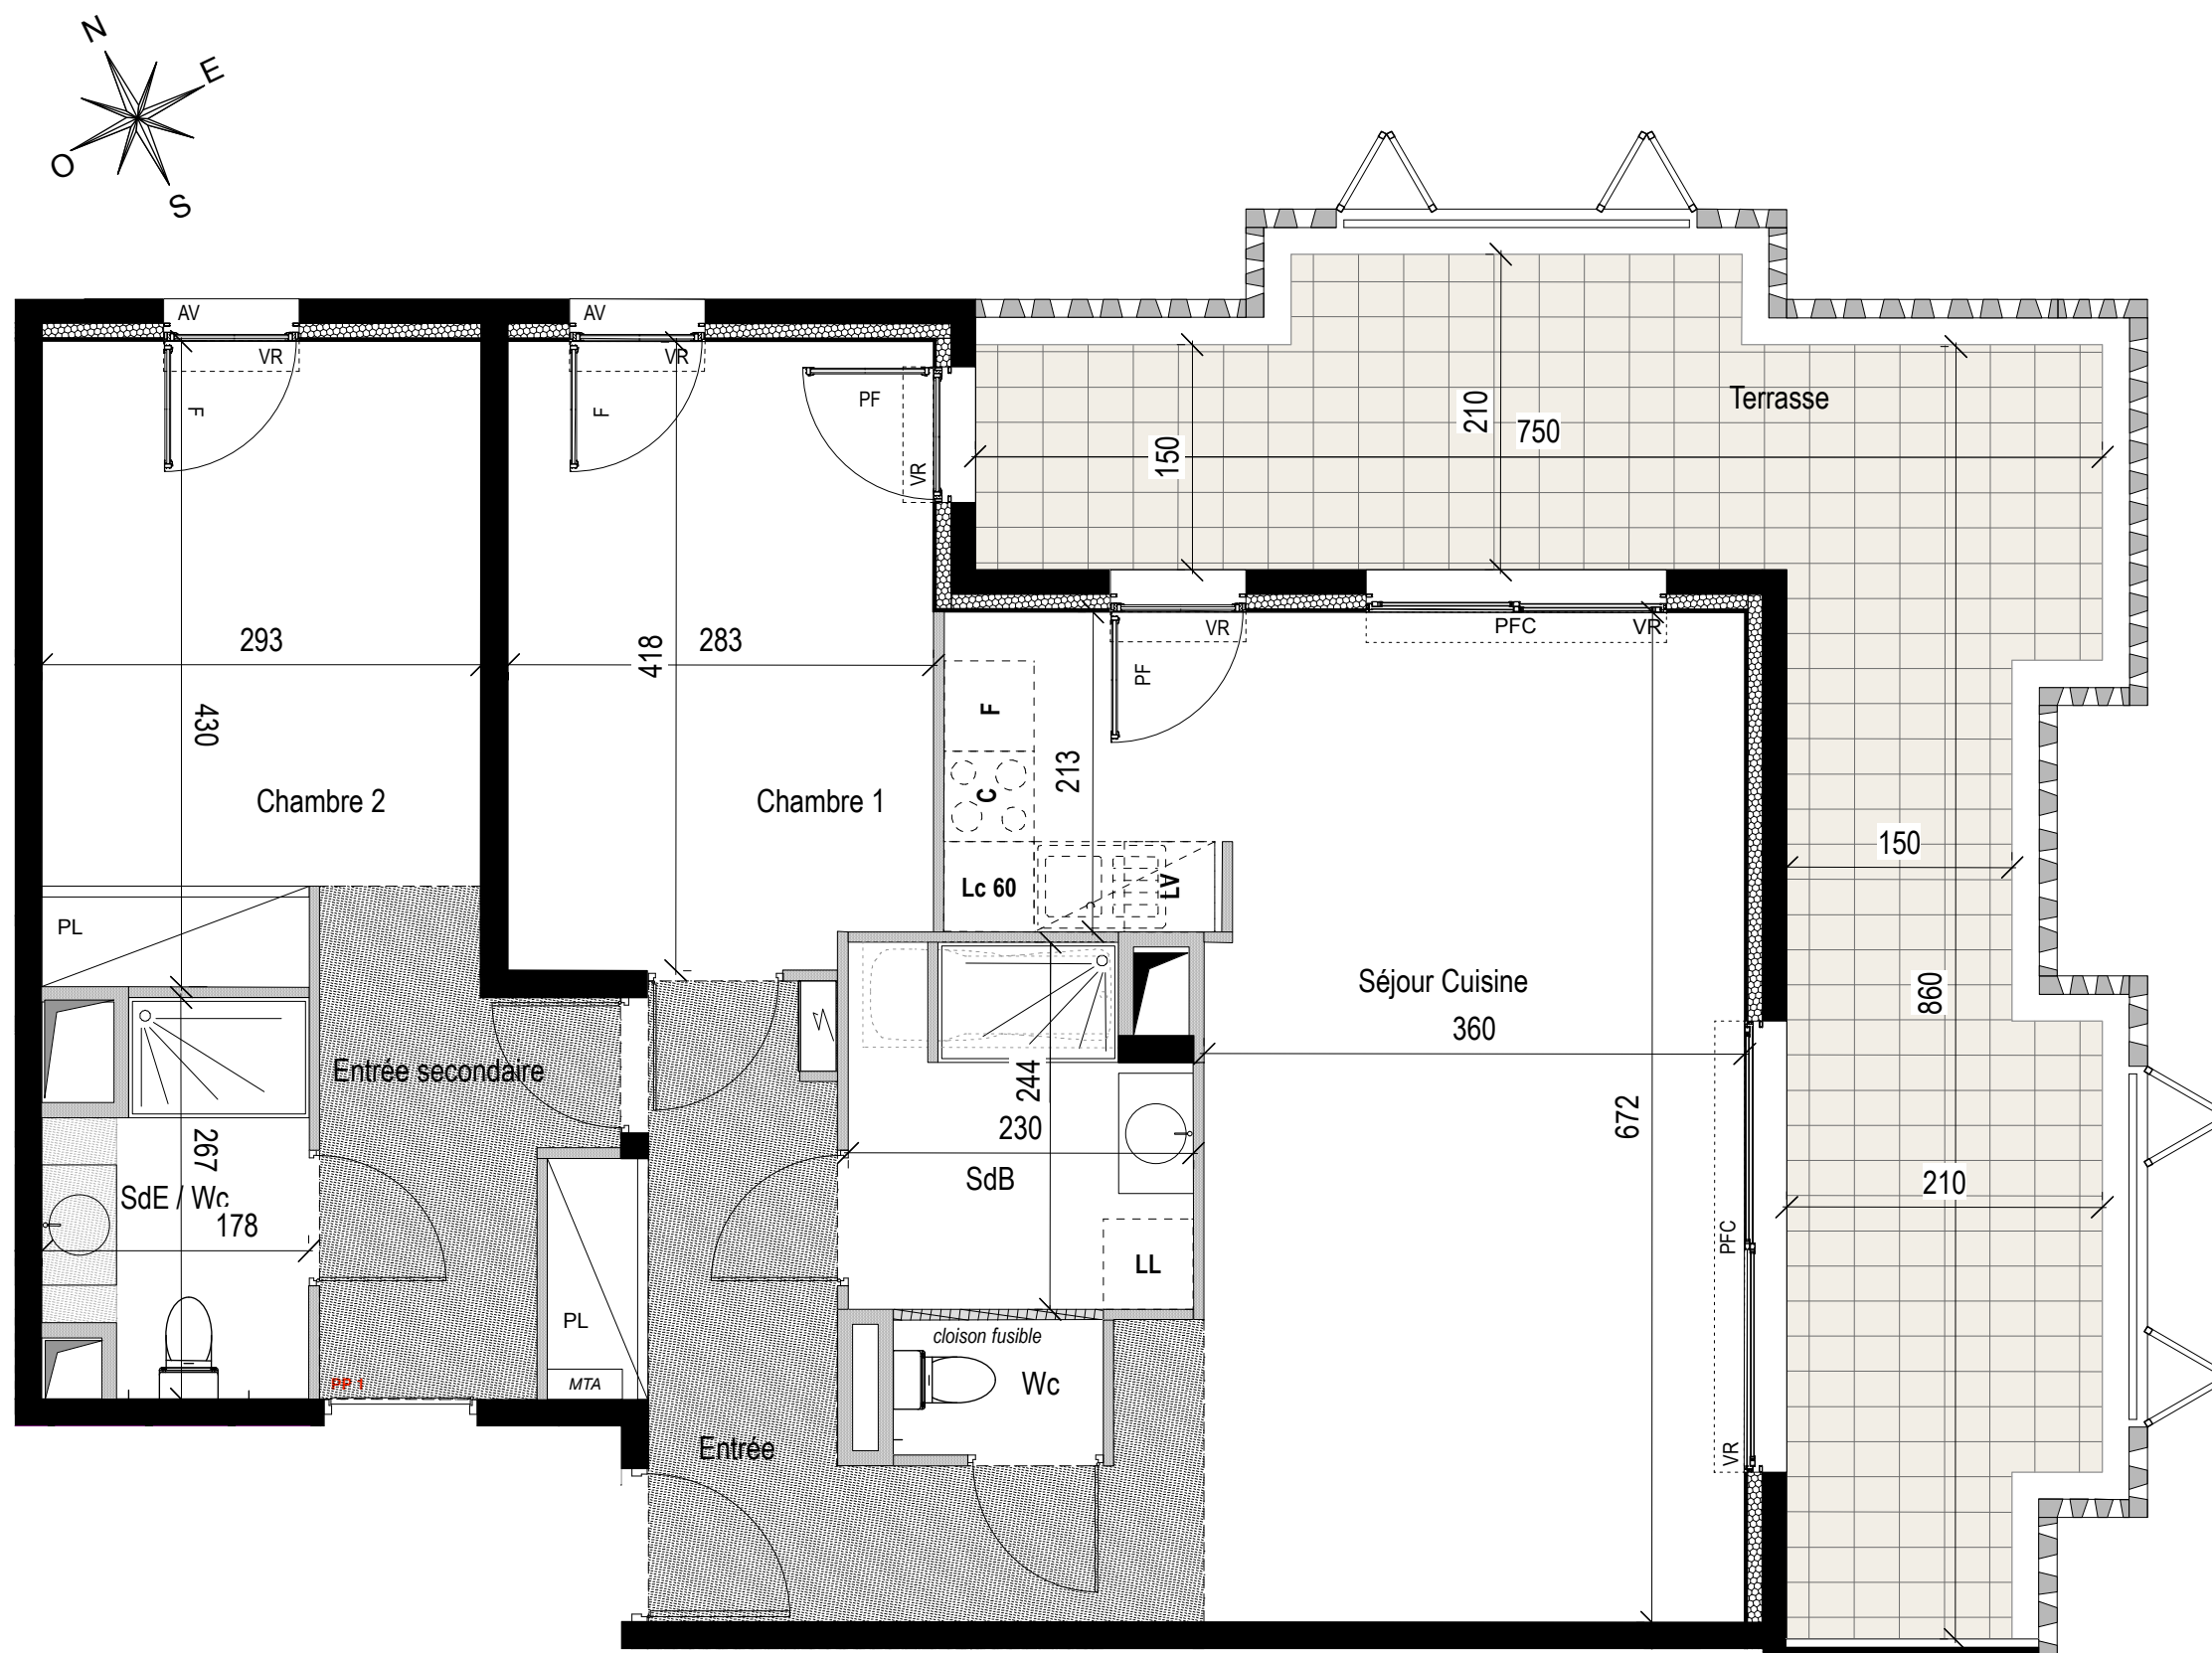


**LEGENDE**

**MENUISERIES :**  
 VR Volet roulant    F Fenêtre    AV Allege vitree  
 PF Porte Fenêtre    PFC Porte Fenêtre Couissante

**FACADES TERRASSES :**  
 Garde Corps béton ajouré  
 Garde corps métal et Volets aluminium ajourés coulissants repliables

**AMENAGEMENTS :**  
 Tableau électrique    Faux-plafond ou soffite    Gaine technique

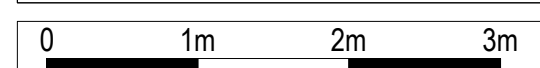

01/10/2020    Indice : 0