


Résidence L'intemporelle

PLAN DE PRE-COMMERCIALISATION

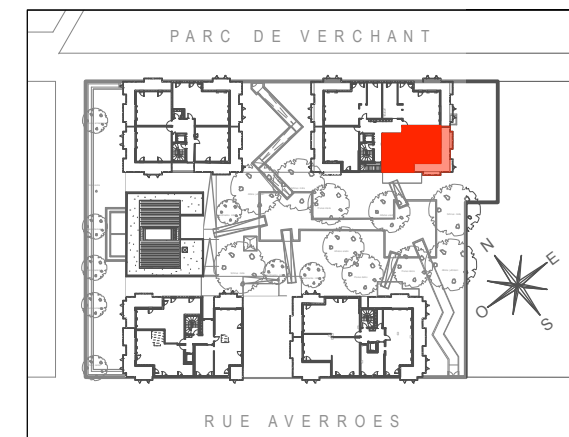

Etage : R+4 Type : T3

N° Appartement F44

ENTREE + PL	9,30 m ²
SEJOUR CUISINE	28,70 m ²
CHAMBRE 1 + PL	15,00 m ²
CHAMBRE 2	11,50 m ²
SALLE D'EAU 1	5,10 m ²
SALLE D'EAU 2 + Wc	5,70 m ²
Wc	1,30 m ²
SURFACE HABITABLE	76,60 m²
TERRASSE	25,90 m ²
SURFACE TOTALE	102,50 m²

LEGENDE

MENUISERIES :

VR Volet roulant F Fenêtre AV Allege vitree
PF Porte Fenêtre PFC Porte Fenêtre Couissante

FAÇADES TERRASSES :

Garde Corps béton ajouré
Garde corps métal et Volets aluminium ajourés coulissants repliables



AMENAGEMENTS :

Tableau électrique Faux-plafond ou soffite Gaine technique

0 1m 2m 3m

01/10/2020

Indice : 0

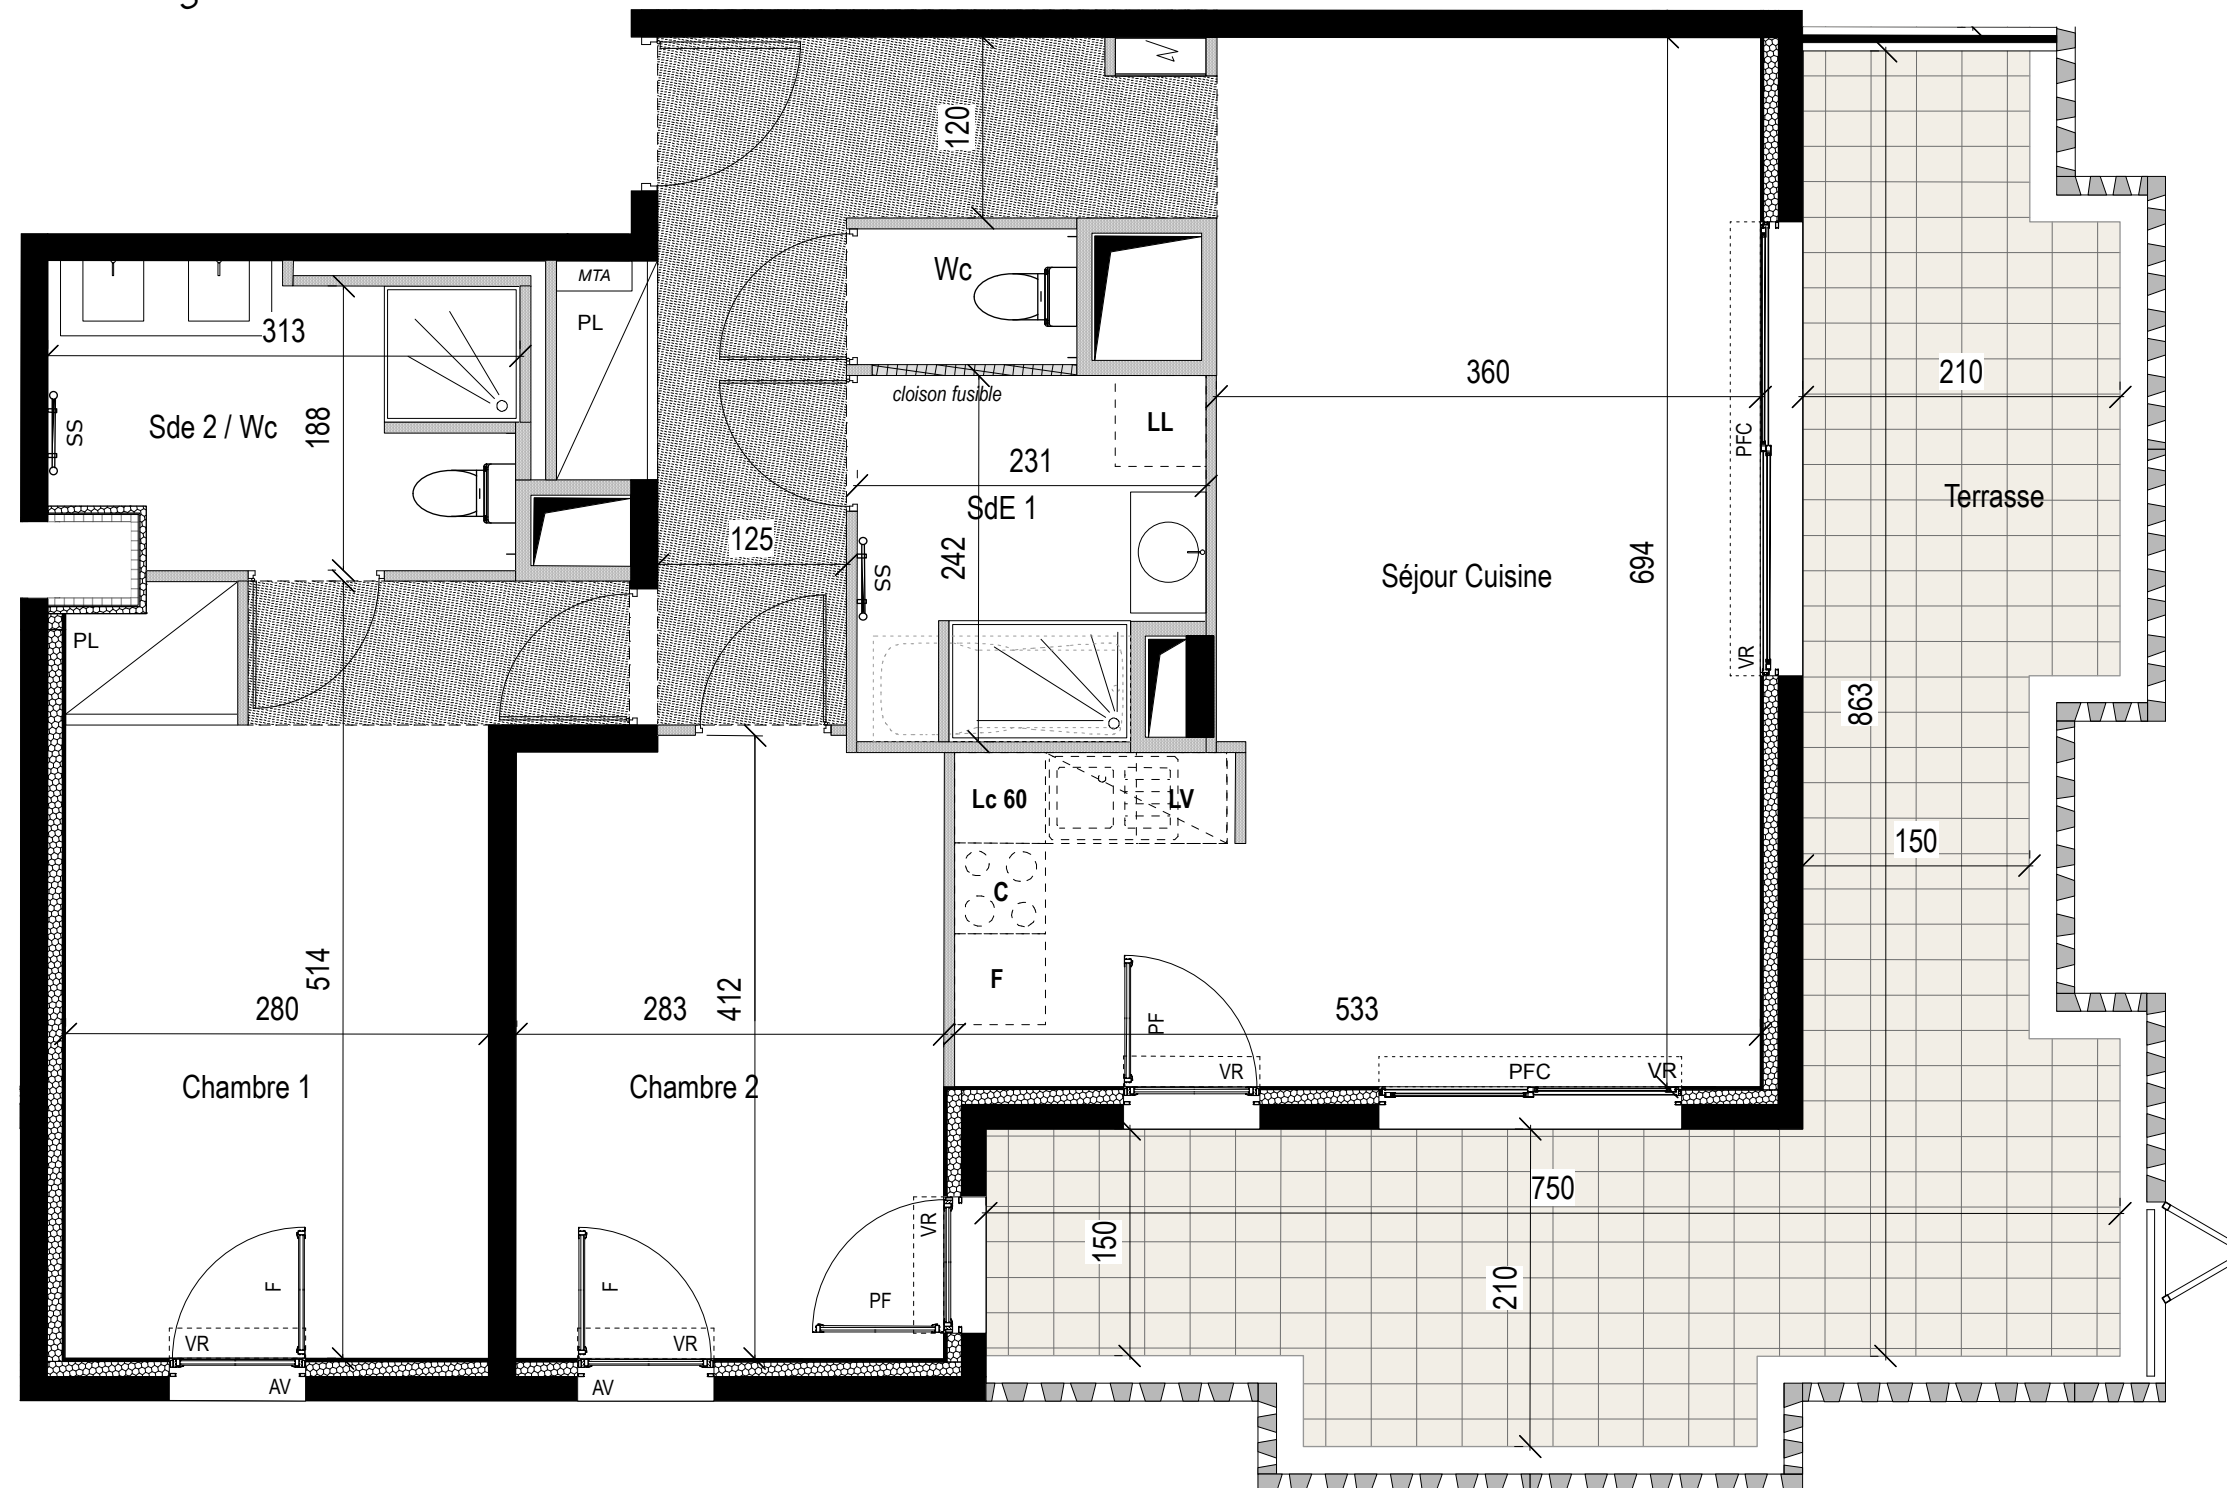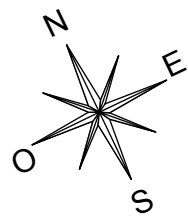

SOGEPROM-PRAGMA

GRUPE SOCIETE GENERALE

La société se réserve la possibilité d'apporter à ce plan des modifications qui seraient dues à des impératifs techniques ou réglementaires. Le mobilier est dessiné à titre indicatif, se reporter à la notice de vente notaire pour connaître les équipements fournis. La surface des pièces comprend celle des placards. Il est précisé que des adaptations techniques peuvent entraîner une évolution des surfaces indiquées dans la limite de 5%, cette tolérance jouant également pour les altimétries et hauteurs sous faux-plafonds, retombées de plafonds et soffites.