
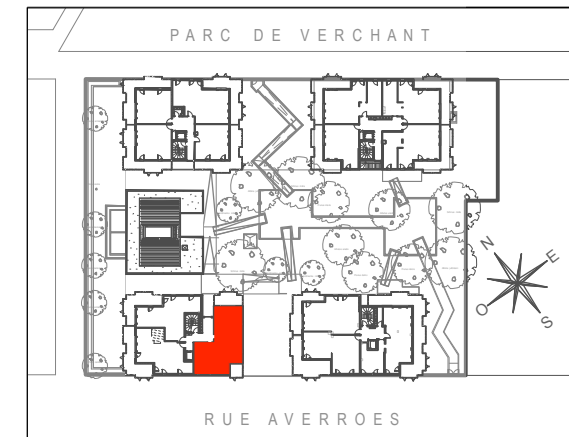


# Résidence L'intemporelle


## PLAN DE PRE-COMMERCIALISATION

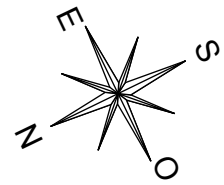

Etage : R+4 Type : T4

N° Appartement A43

ENTREE + PL	7,50 m <sup>2</sup>
SEJOUR CUISINE	26,90 m <sup>2</sup>
CHAMBRE 2	11,70 m <sup>2</sup>
CHAMBRE 3	9,10 m <sup>2</sup>
SALLE D'EAU 2	5,00 m <sup>2</sup>
WC	2,00 m <sup>2</sup>
ENTREE SECONDAIRE + PL	5,80 m <sup>2</sup>
CHAMBRE 1 + PL	11,30 m <sup>2</sup>
SALLE D'EAU 1 + Wc	4,00 m <sup>2</sup>
<b>SURFACE HABITABLE</b>	<b>83,30 m<sup>2</sup></b>
TERRASSE 1	13,70 m <sup>2</sup>
TERRASSE 2	6,50 m <sup>2</sup>
<b>SURFACE TOTALE</b>	<b>103,50 m<sup>2</sup></b>

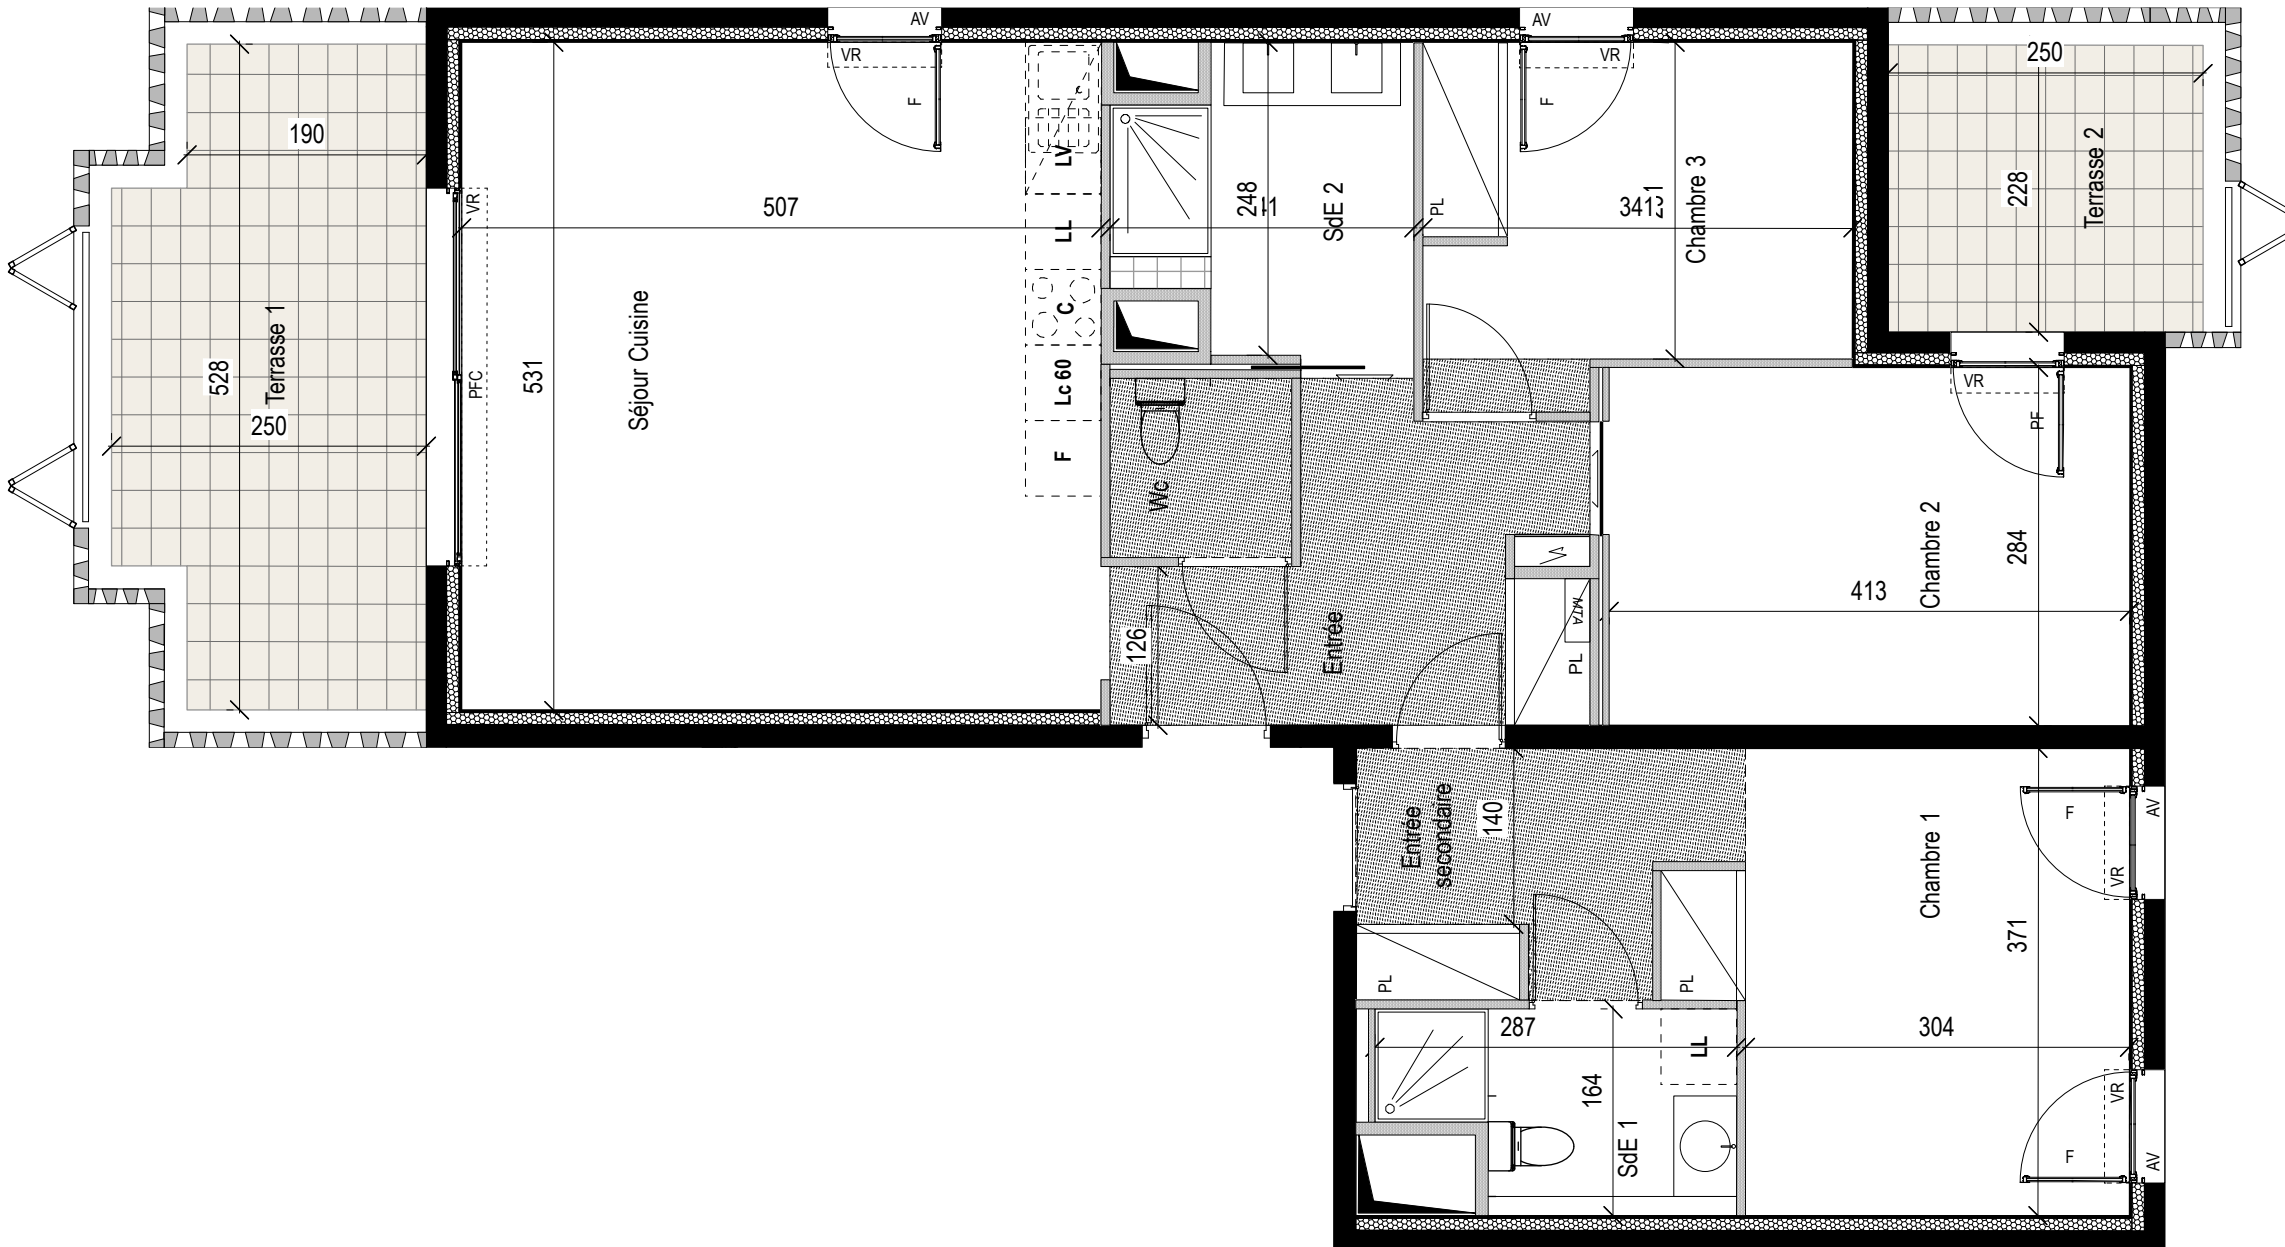

### LEGENDE

#### MENUISERIES :

VR Volet roulant F Fenêtre AV Allege vitree  
PF Porte Fenêtre PFC Porte Fenêtre Couissante

#### FACADES TERRASSES :

Garde Corps béton ajouré  
Garde corps métal et Volets aluminium ajourés coulissants repliables

#### AMENAGEMENTS :

Tableau électrique Faux-plafond ou soffite Gaine technique

0 1m 2m 3m

01/10/2020

Indice : 0

**SOGEPROM-PRAGMA**

GRUPE SOCIETE GENERALE

La société se réserve la possibilité d'apporter à ce plan des modifications qui seraient dues à des impératifs techniques ou réglementaires. Le mobilier est dessiné à titre indicatif, se reporter à la notice de vente notaire pour connaître les équipements fournis. La surface des pièces comprend celle des placards. Il est précisé que des adaptations techniques peuvent entraîner une évolution des surfaces indiquées dans la limite de 5%, cette tolérance jouant également pour les altimétries et hauteurs sous faux-plafonds, retombées de plafonds et soffites.