
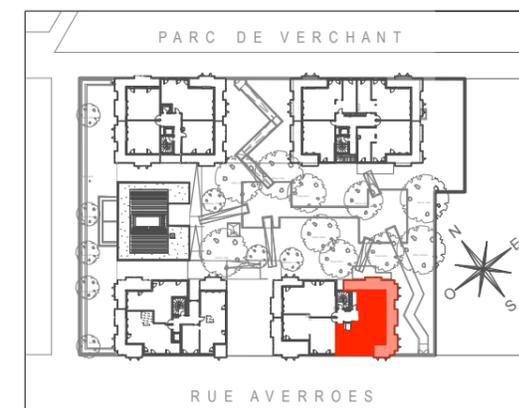
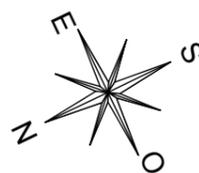


# Résidence L'intemporelle

## PLAN DE PRE-COMMERCIALISATION

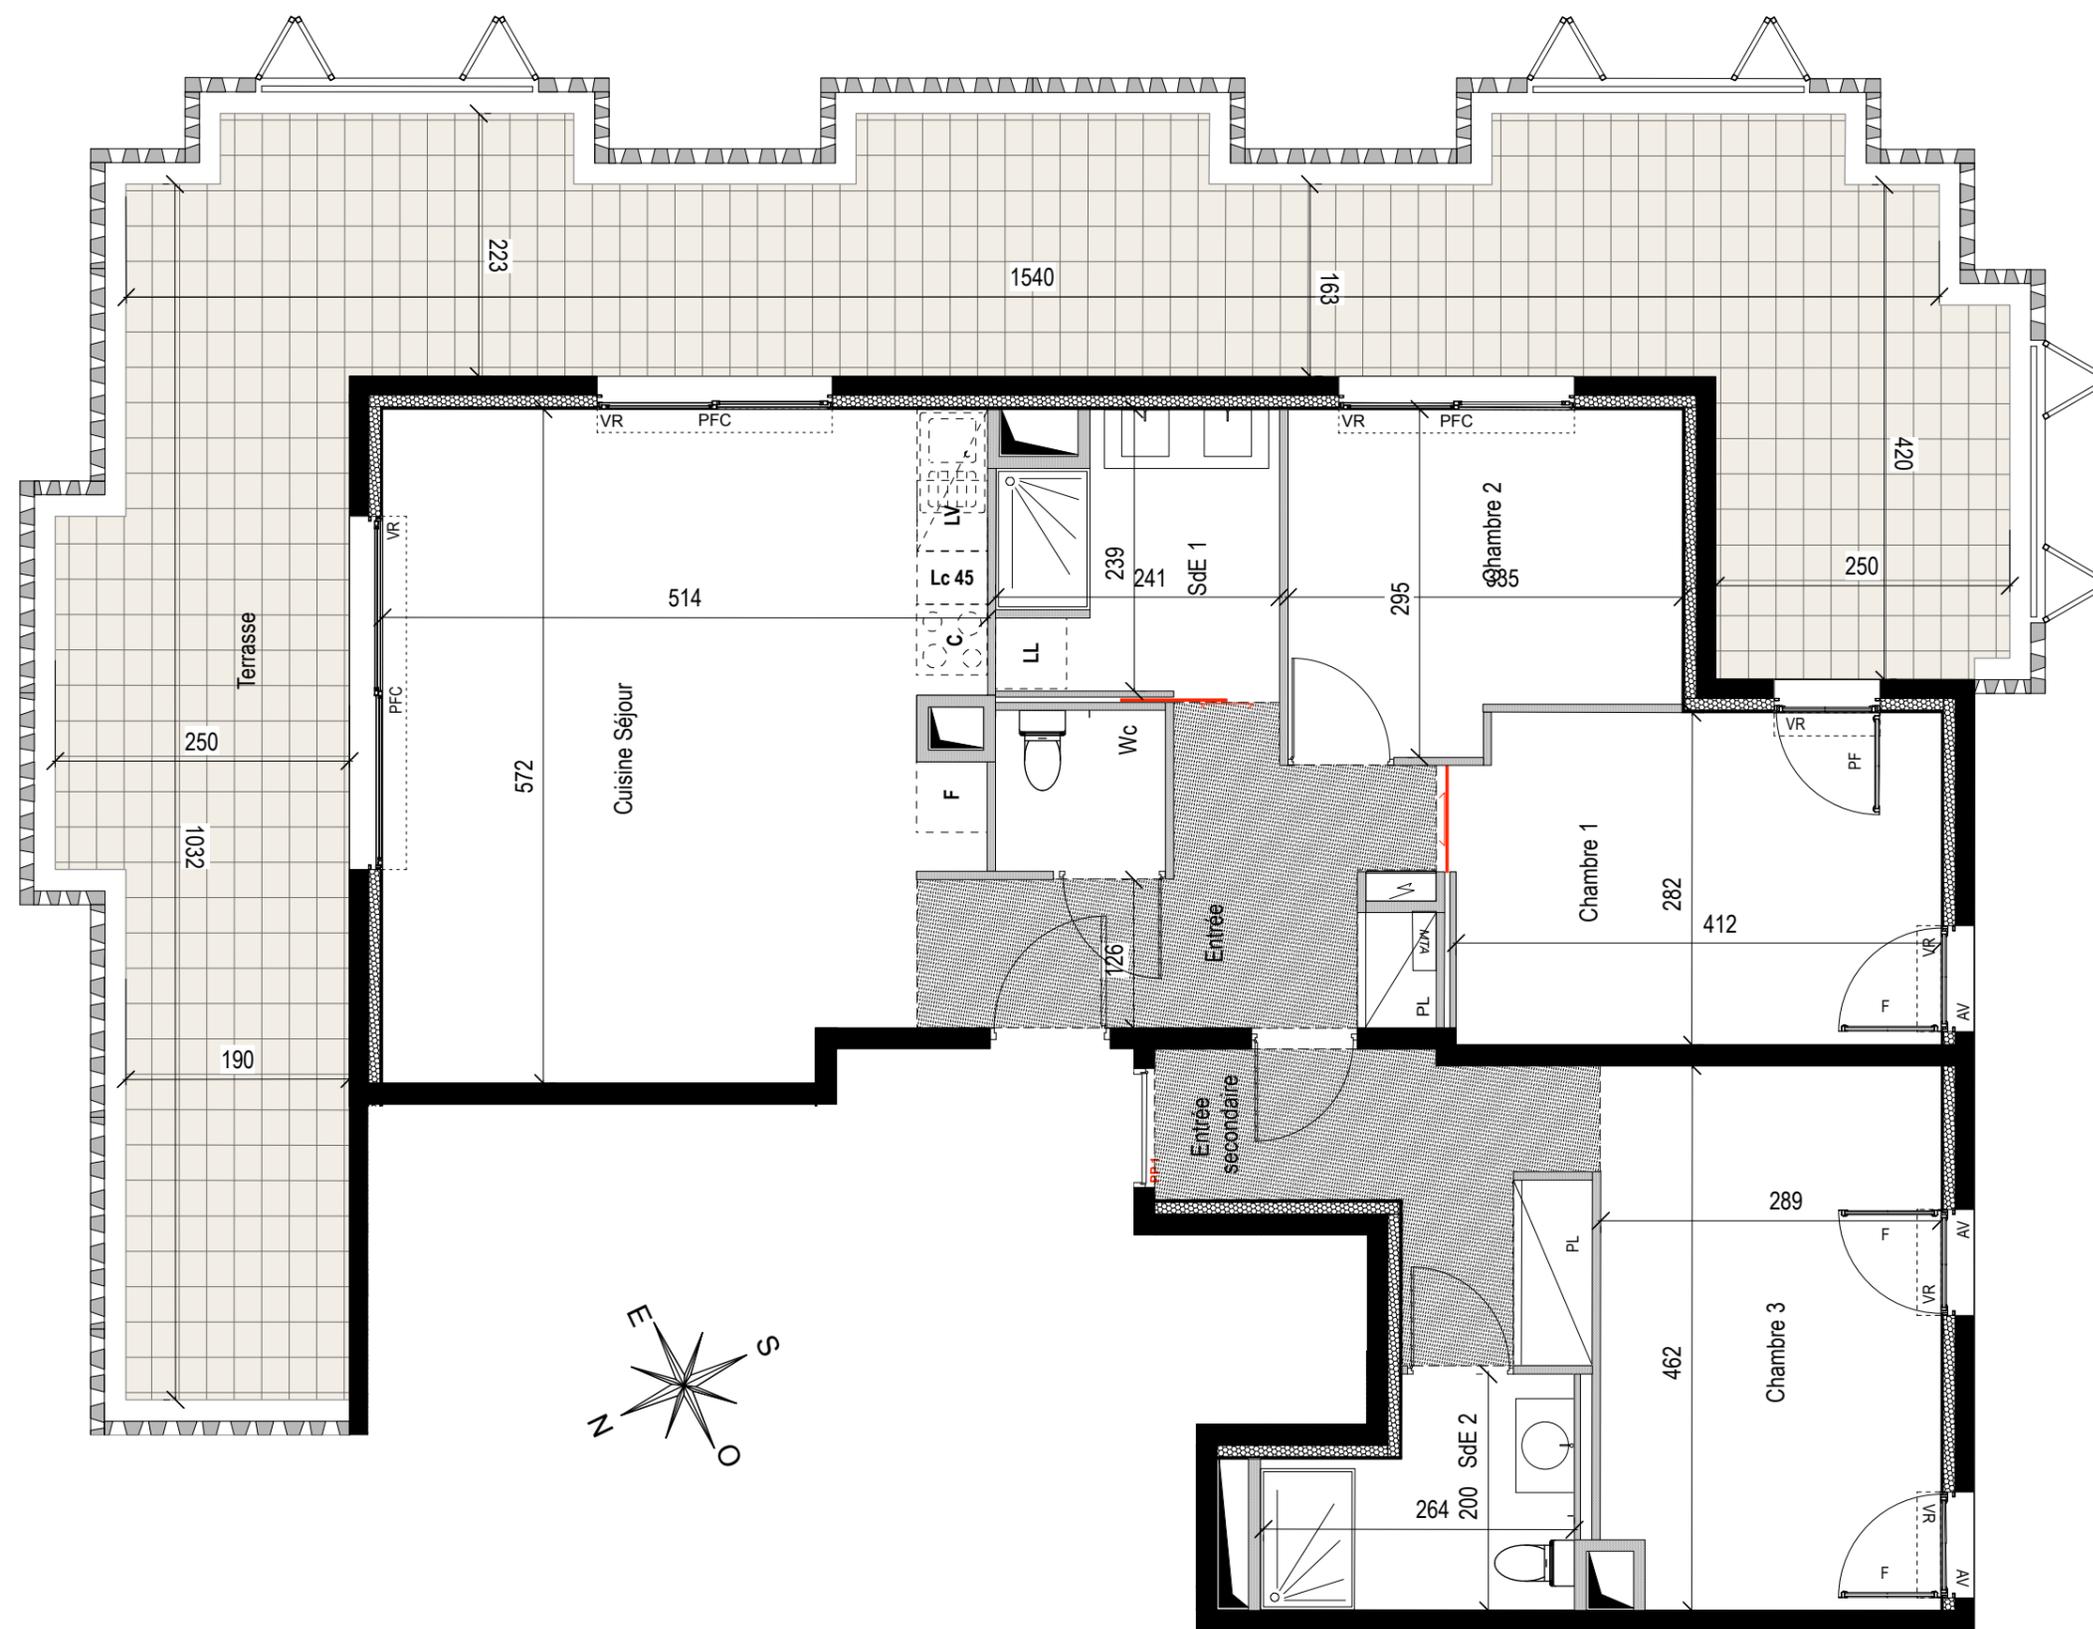

Etage : R+4 Type : T4

N° Appartement C43

ENTREE + PL	8,00 m <sup>2</sup>
SEJOUR CUISINE	27,50 m <sup>2</sup>
CHAMBRE 1	11,40 m <sup>2</sup>
CHAMBRE 2	9,10 m <sup>2</sup>
CHAMBRE 3 + PL	20,00 m <sup>2</sup>
SALLE D'EAU 1	5,30 m <sup>2</sup>
SALLE D'EAU 2 + Wc	4,50 m <sup>2</sup>
Wc	2,00 m <sup>2</sup>
<b>SURFACE HABITABLE</b>	<b>87,80 m<sup>2</sup></b>
TERRASSE	55,00 m <sup>2</sup>
<b>SURFACE TOTALE</b>	<b>142,80 m<sup>2</sup></b>

### LEGENDE

MENUISERIES :			
VR Volet roulant	F Fenêtre	AV Alège vitrée	
	PF Porte Fenêtre	PFC Porte Fenêtre Couissante	
FACADES TERRASSES :			
	Garde Corps béton ajouré		Garde corps métal et Volets aluminium ajourés coulissants repliables
AMENAGEMENTS :			
	Tableau électrique		Faux-plafond ou soffite
	Gaine technique		



01/10/2020 Indice : 0