
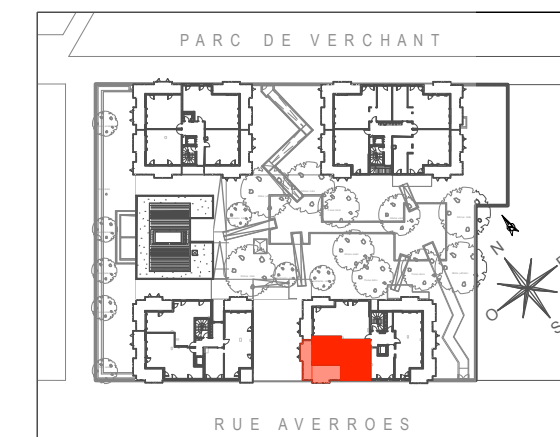


Résidence L'intemporelle

PLAN DE PRE-COMMERCIALISATION

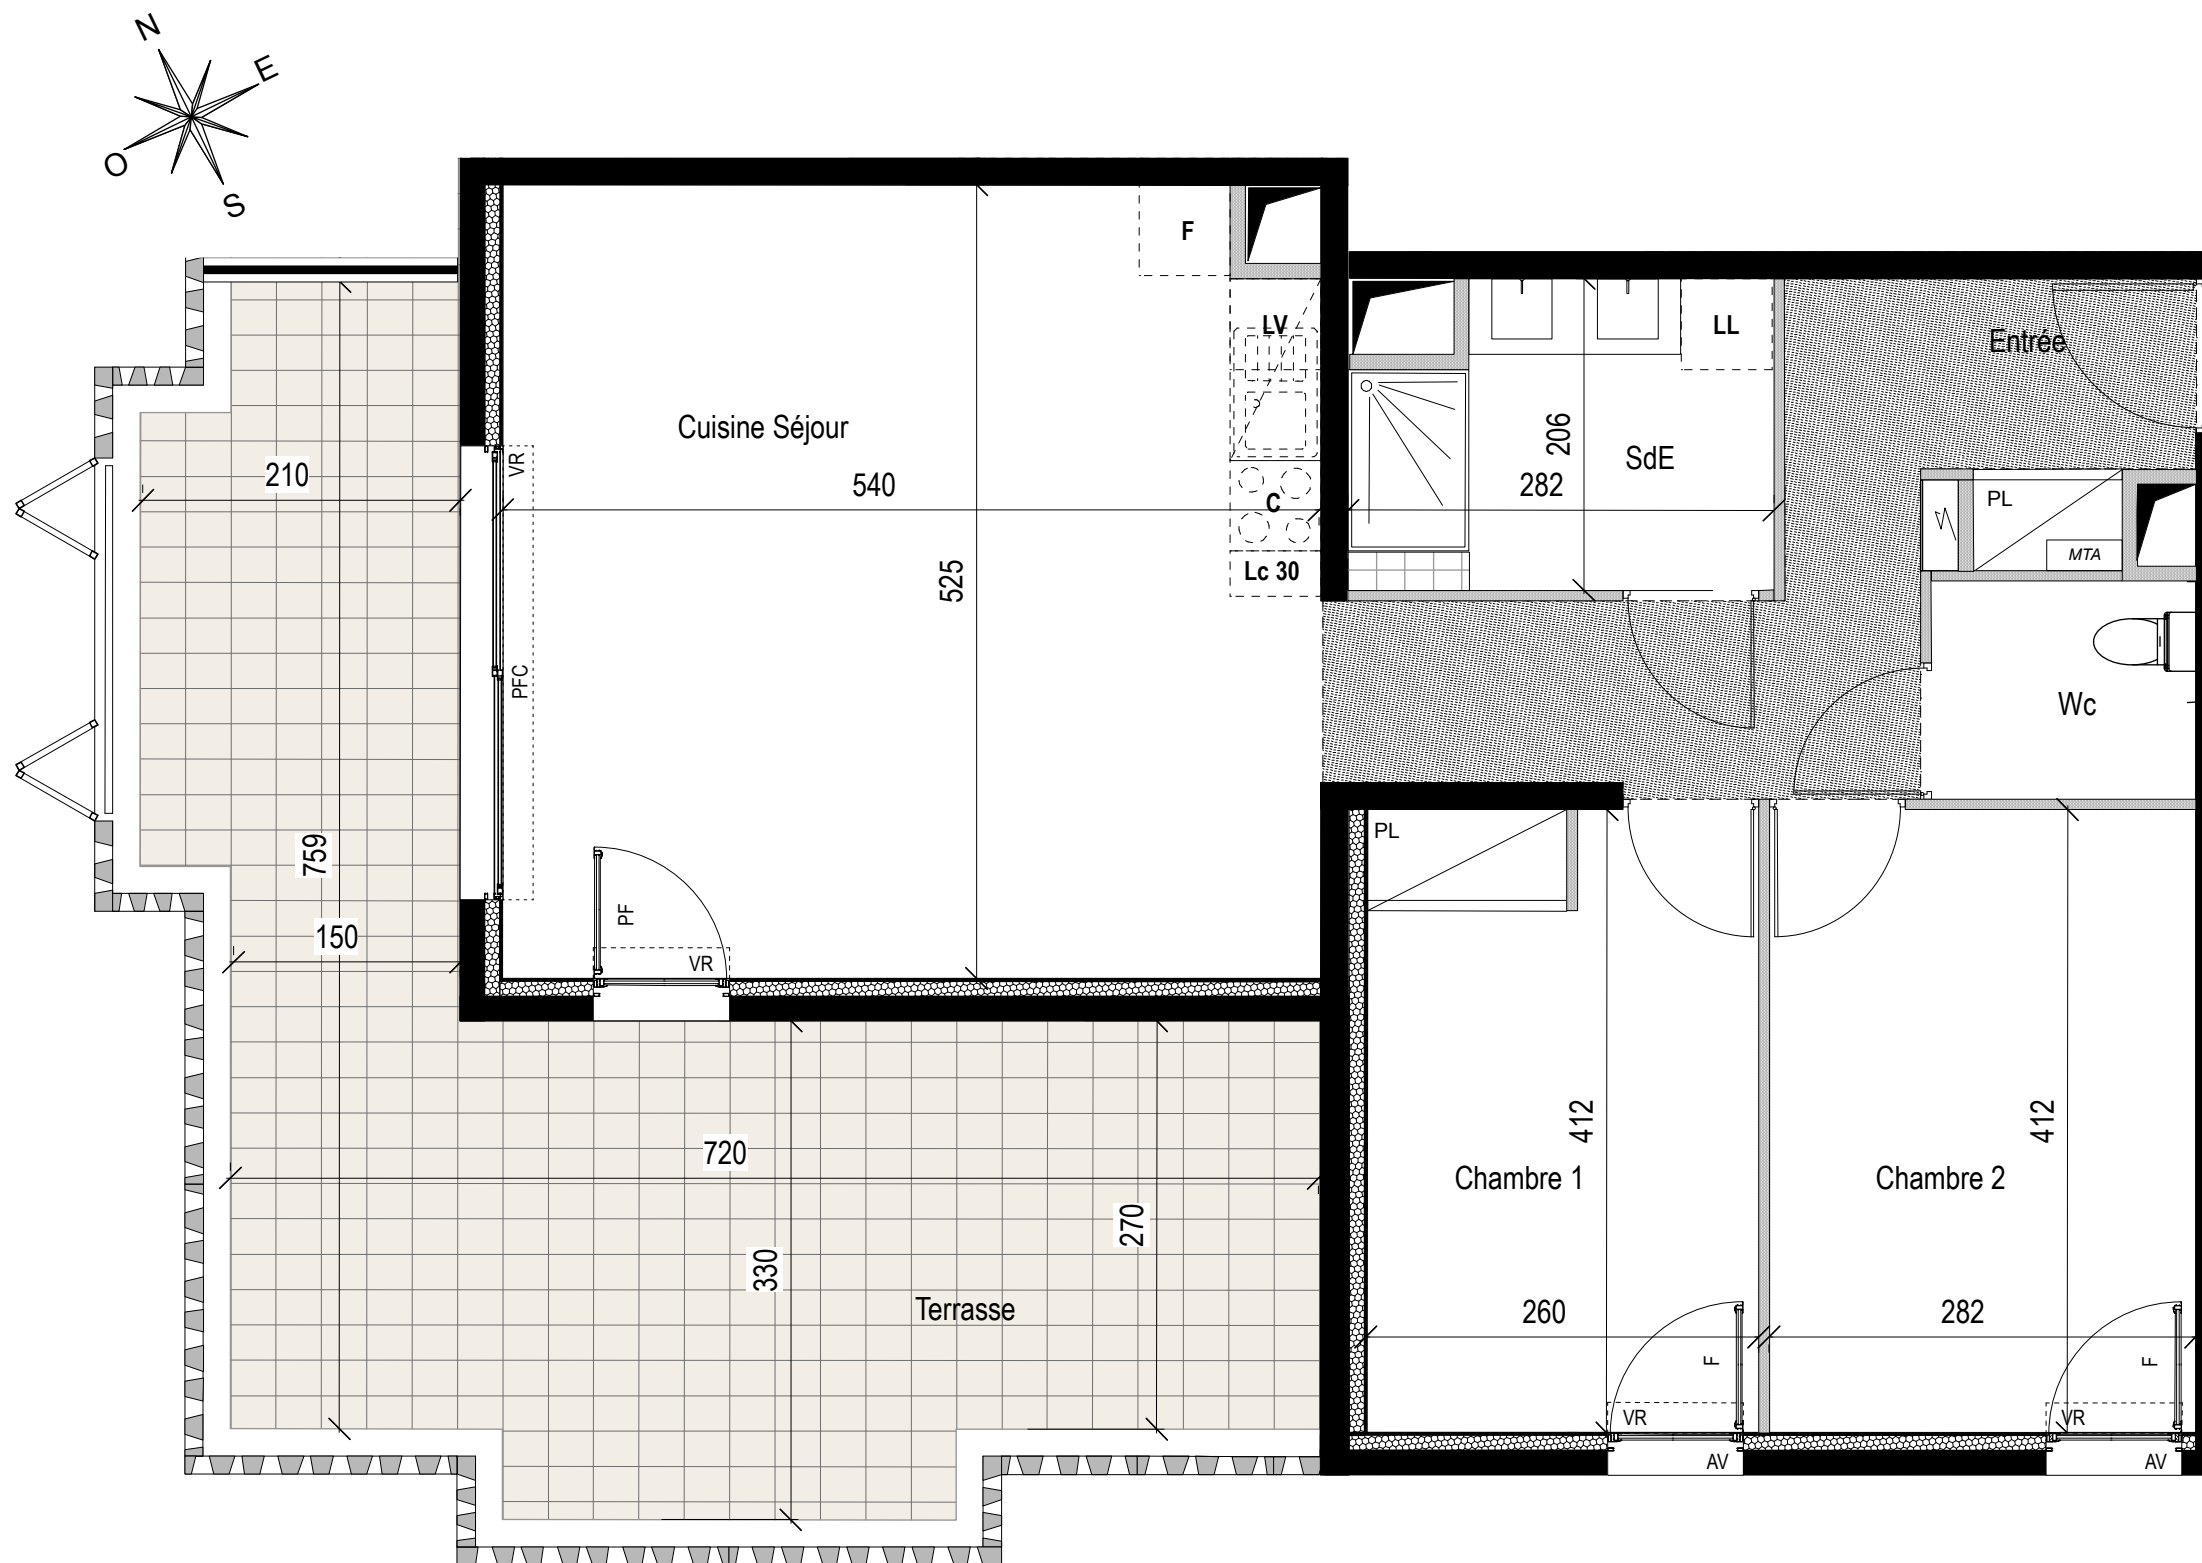


Etage : R+3 Type : T3

N° Appartement C31

ENTREE + PL	9,80 m ²
SEJOUR CUISINE	28,00 m ²
CHAMBRE 1 + PL	10,60 m ²
CHAMBRE 2	11,60 m ²
SALLE D'EAU	5,30 m ²
Wc	2,50 m ²
SURFACE HABITABLE	67,80 m²
TERRASSE	30,00 m ²
SURFACE TOTALE	97,80 m²

LEGENDE			
MENUISERIES :			
VR Volet roulant	F Fenêtre	AV Allege vitree	
	PF Porte Fenêtre	PFC Porte Fenêtre Couissante	
FACADES TERRASSES :			
	Garde Corps béton ajouré		Garde corps métal et Volets aluminium ajourés coulissants repliables
AMENAGEMENTS :			
	Tableau électrique		Faux-plafond ou soffite
	Gaine technique		

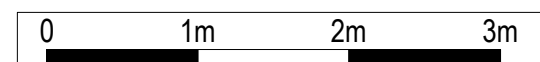

01/10/2020

Indice : 0