
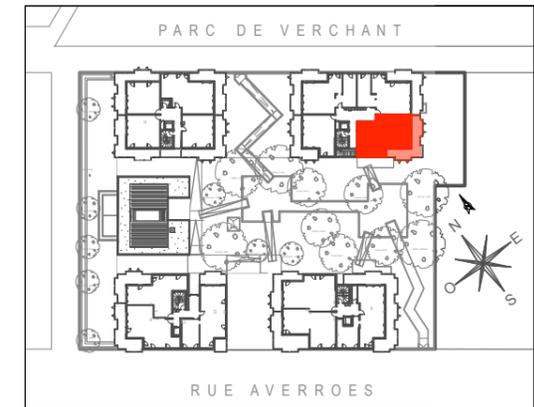


Résidence L'intemporelle

PLAN DE PRE-COMMERCIALISATION

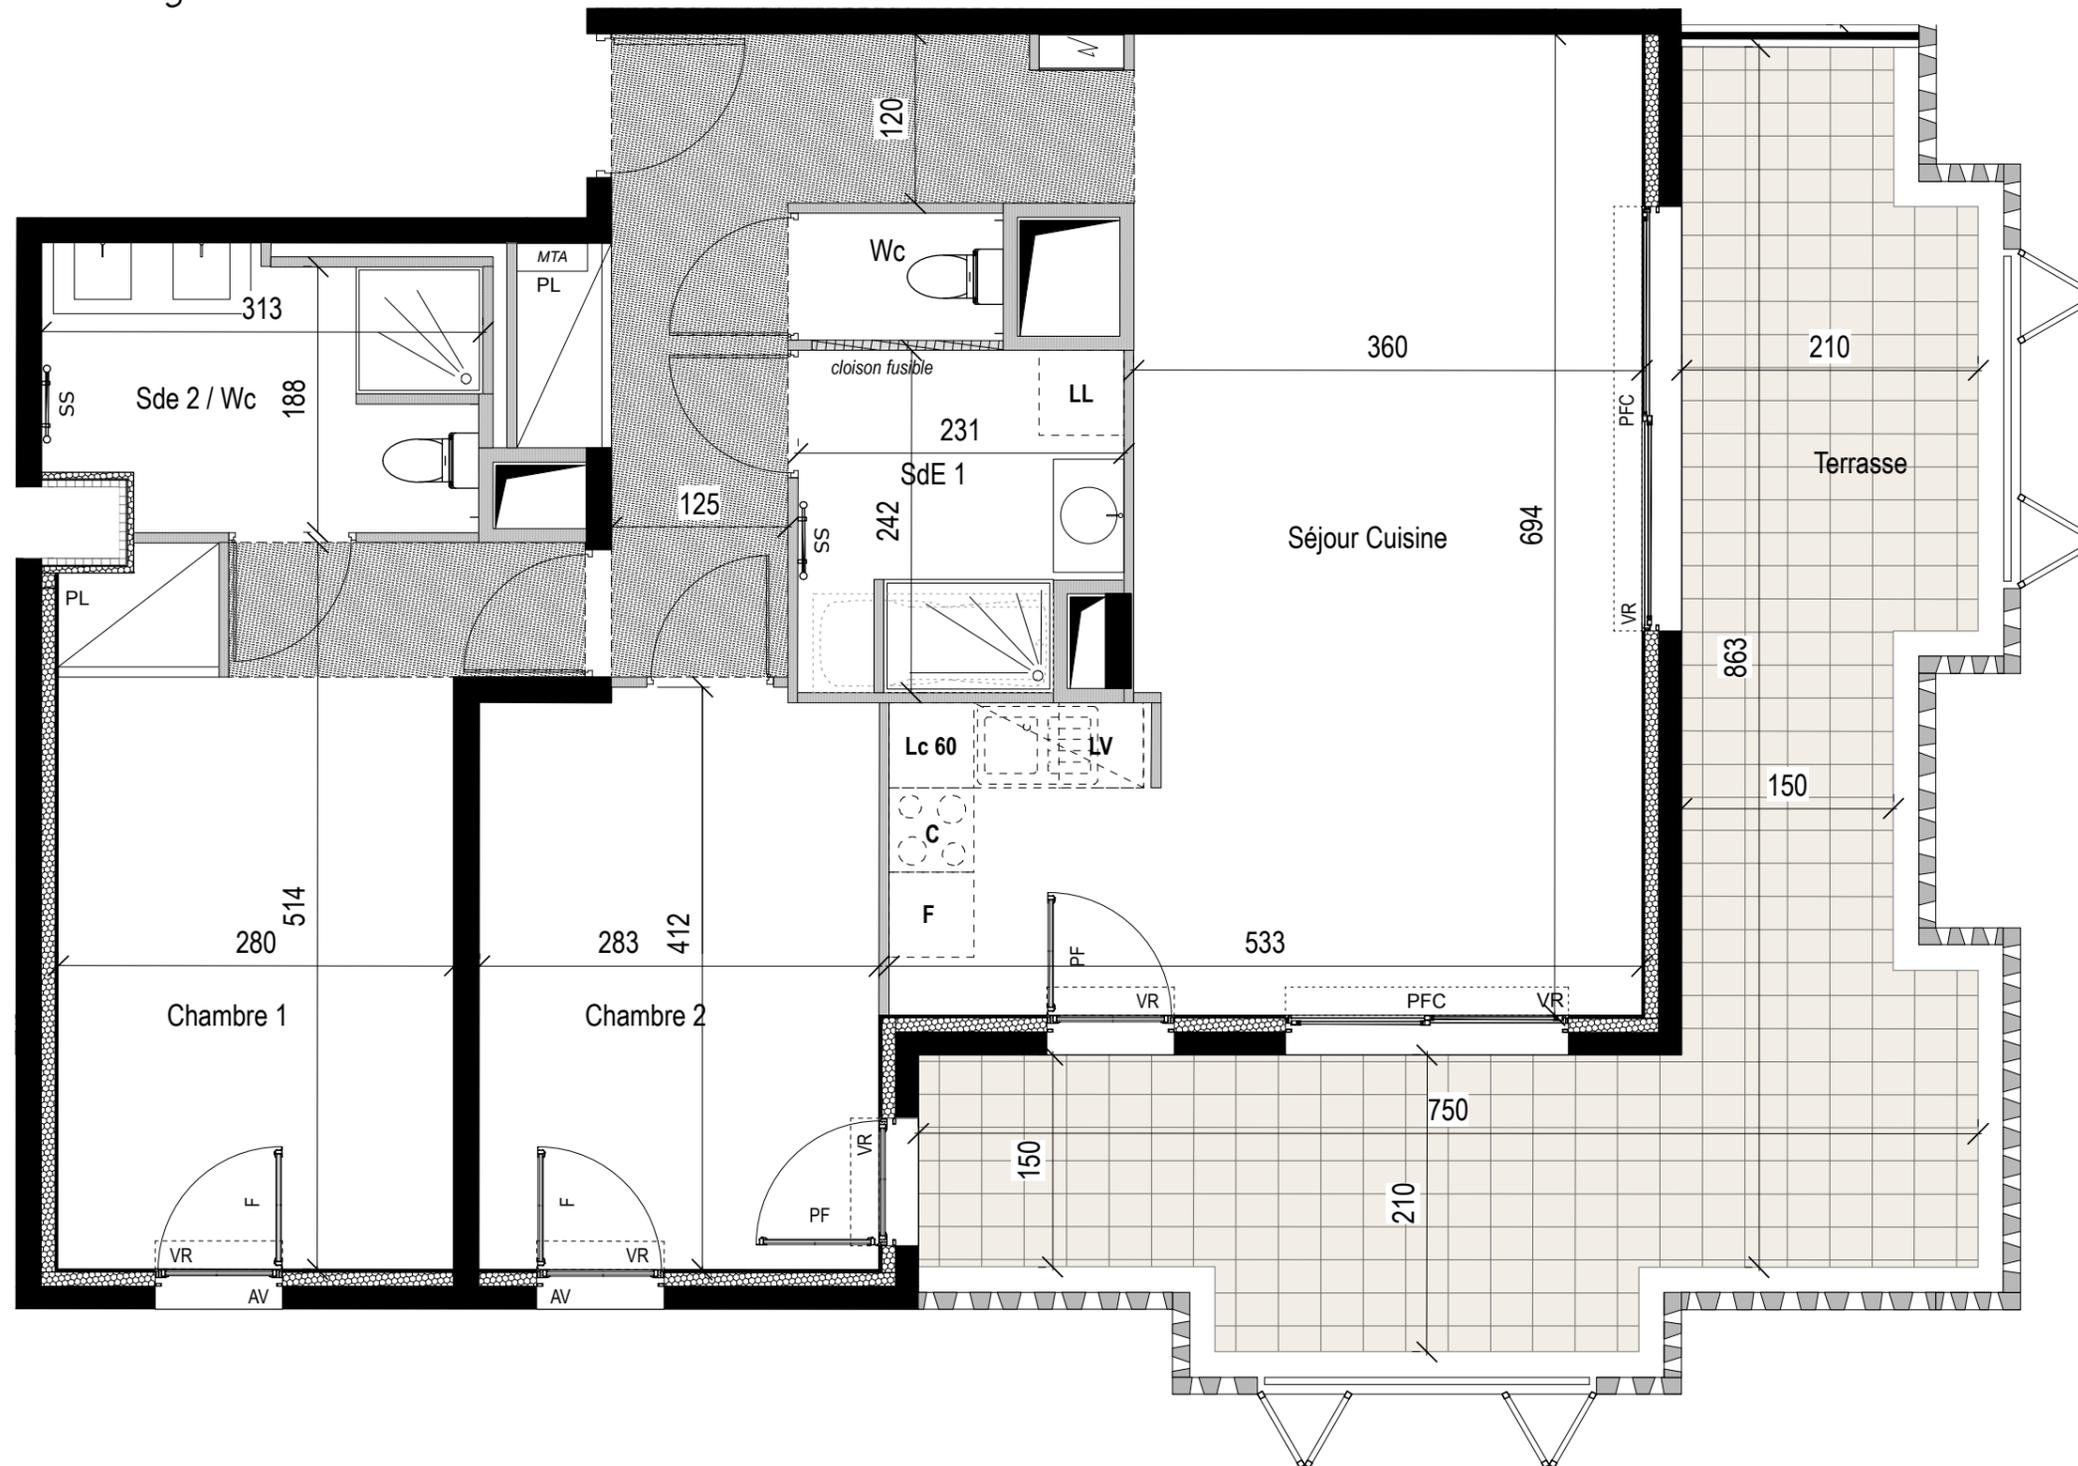

Etage : R+3 Type : T3

N° Appartement F34

ENTREE + PL	9,30 m ²
SEJOUR CUISINE	28,70 m ²
CHAMBRE 1 + PL	15,00 m ²
CHAMBRE 2	11,50 m ²
SALLE D'EAU 1	5,10 m ²
SALLE D'EAU 2 + Wc	5,70 m ²
Wc	1,30 m ²
SURFACE HABITABLE	76,60 m²
TERRASSE	25,90 m ²
SURFACE TOTALE	102,50 m²

LEGENDE

MENUISERIES :
 VR Volet roulant F Fenêtre AV Allege vitree
 PF Porte Fenêtre PFC Porte Fenêtre Couissante

FACADES TERRASSES :
 Garde Corps béton ajouré
 Garde corps métal et Volets aluminium ajourés coulissants repliables

AMENAGEMENTS :
 Tableau électrique  Faux-plafond ou soffite  Gaine technique



01/10/2020

Indice : 0

SOGEPROM-PRAGMA

GRUPE SOCIETE GENERALE

La société se réserve la possibilité d'apporter à ce plan des modifications qui seraient dues à des impératifs techniques ou réglementaires. Le mobilier est dessiné à titre indicatif, se reporter à la notice de vente notaire pour connaître les équipements fournis. La surface des pièces comprend celle des placards. Il est précisé que des adaptations techniques peuvent entraîner une évolution des surfaces indiquées dans la limite de 5%, cette tolérance jouant également pour les altimétries et hauteurs sous faux-plafonds, retombées de plafonds et soffites.