


Résidence L'intemporelle


PLAN DE PRE-COMMERCIALISATION

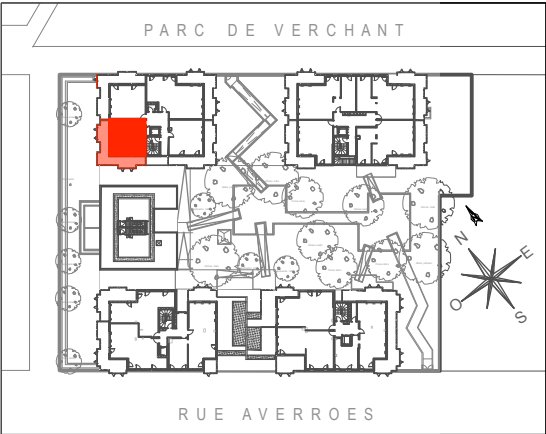

Etage : R+2 Type : T2

N° Appartement E21

ENTREE + PL	4,30 m2
SEJOUR CUISINE	24,00 m2
CHAMBRE	12,40 m2
SALLE D'EAU + Wc	4,90 m2
SURFACE HABITABLE	45,60 m2
TERRASSE	28,20 m2
SURFACE TOTALE	73,80 m2

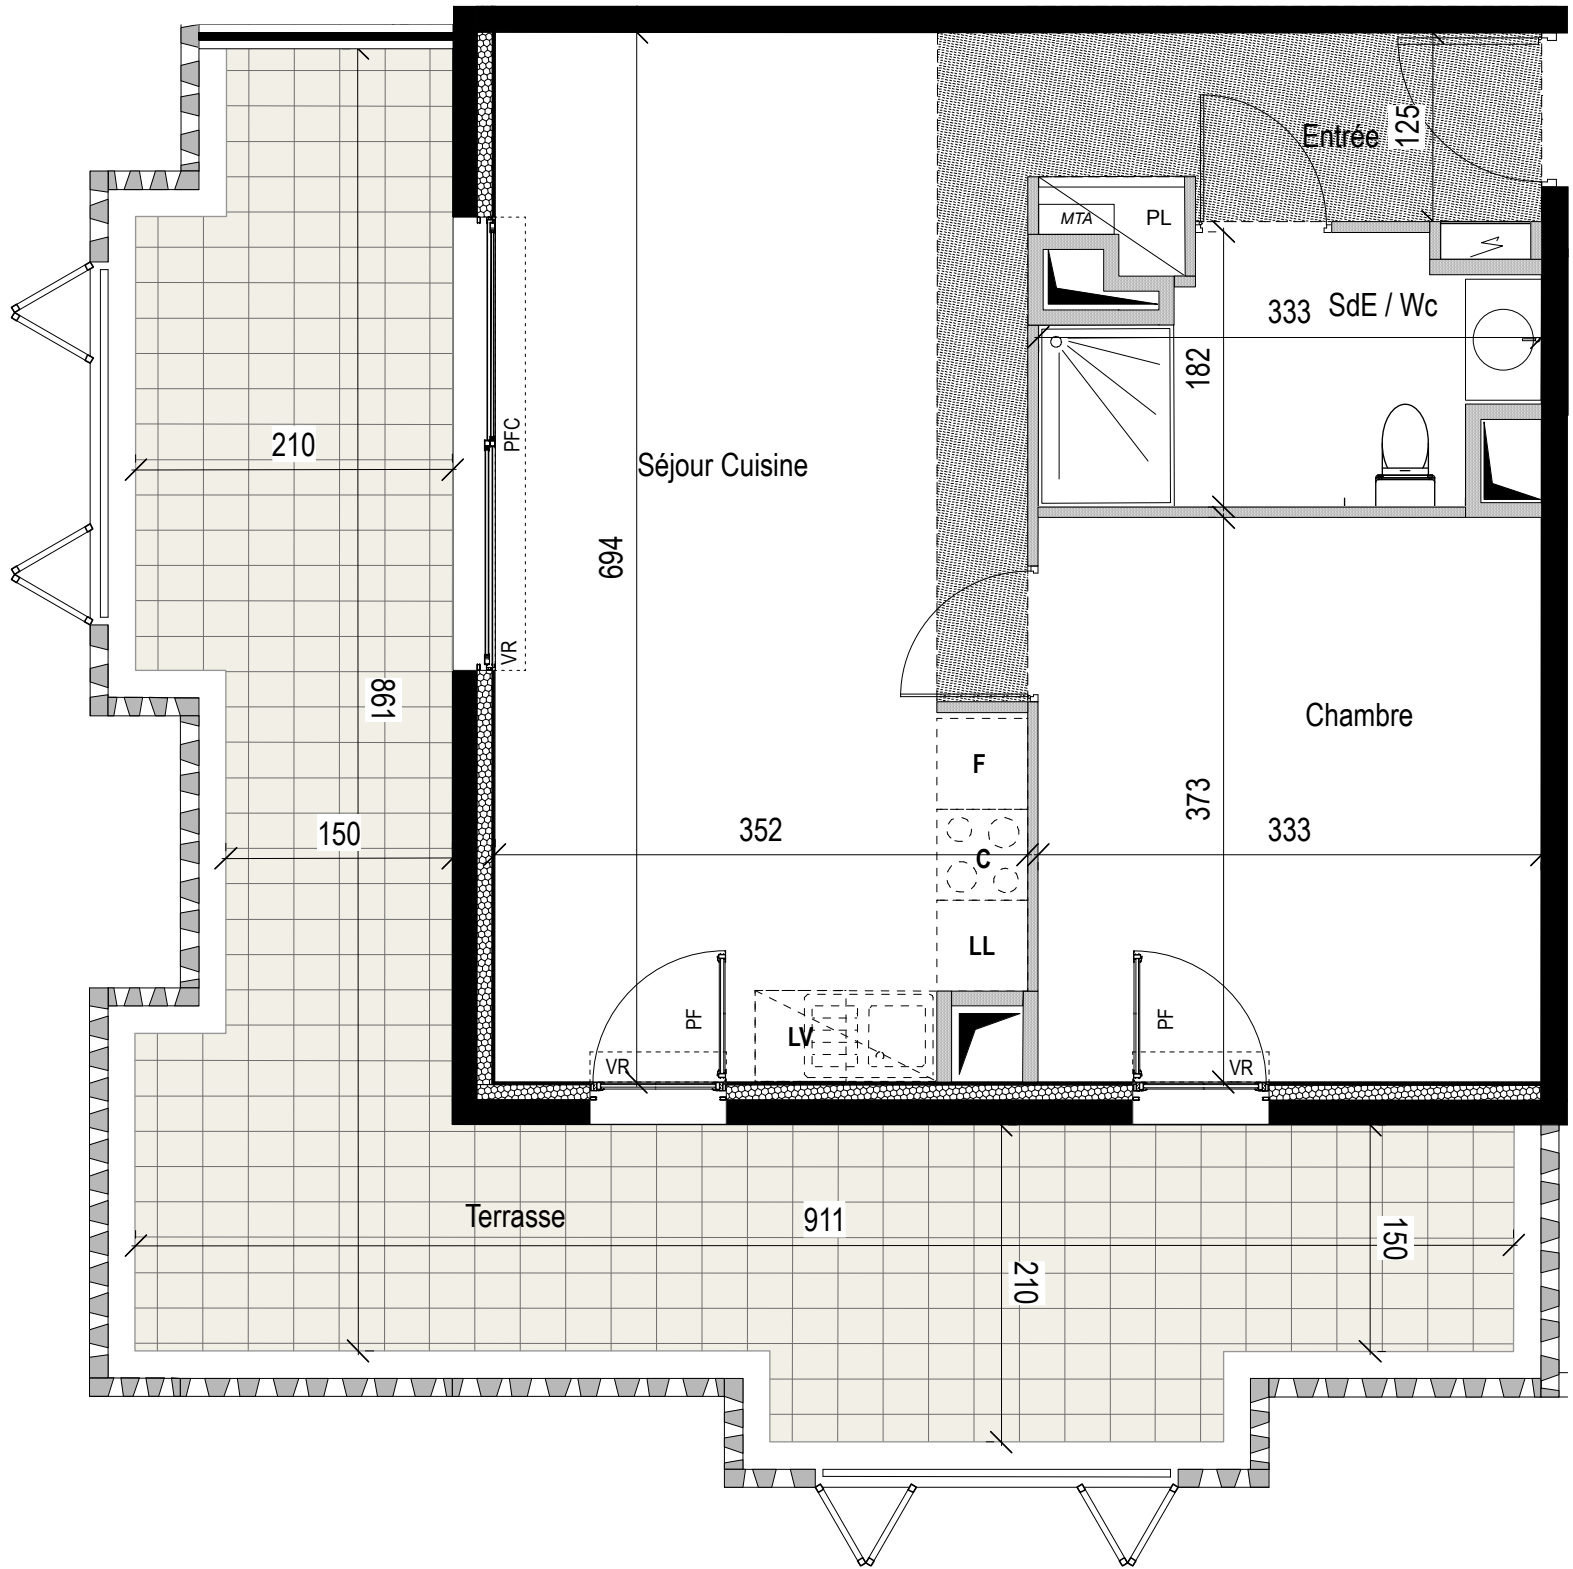

LEGENDE

MENUISERIES :
VR Volet roulant F Fenêtre AV Allege vitree
PF Porte Fenêtre PFC Porte Fenêtre Couissante

FACADES TERRASSES :
Garde Corps béton ajouré
Garde corps métal et Volets aluminium ajourés coulissants repliables

AMENAGEMENTS :
Tableau électrique Faux-plafond ou soffite Gaine technique



01/10/2020

Indice : 0