
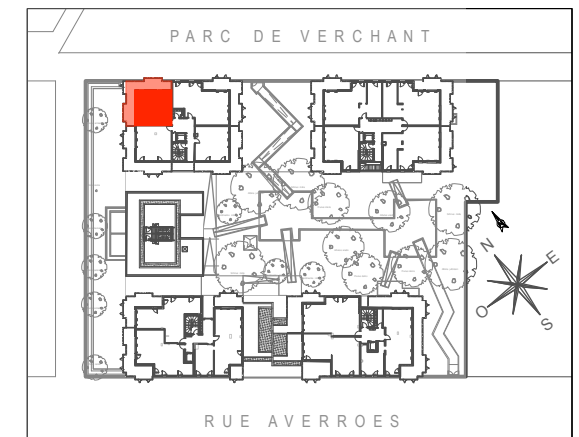


Résidence L'intemporelle

PLAN DE PRE-COMMERCIALISATION

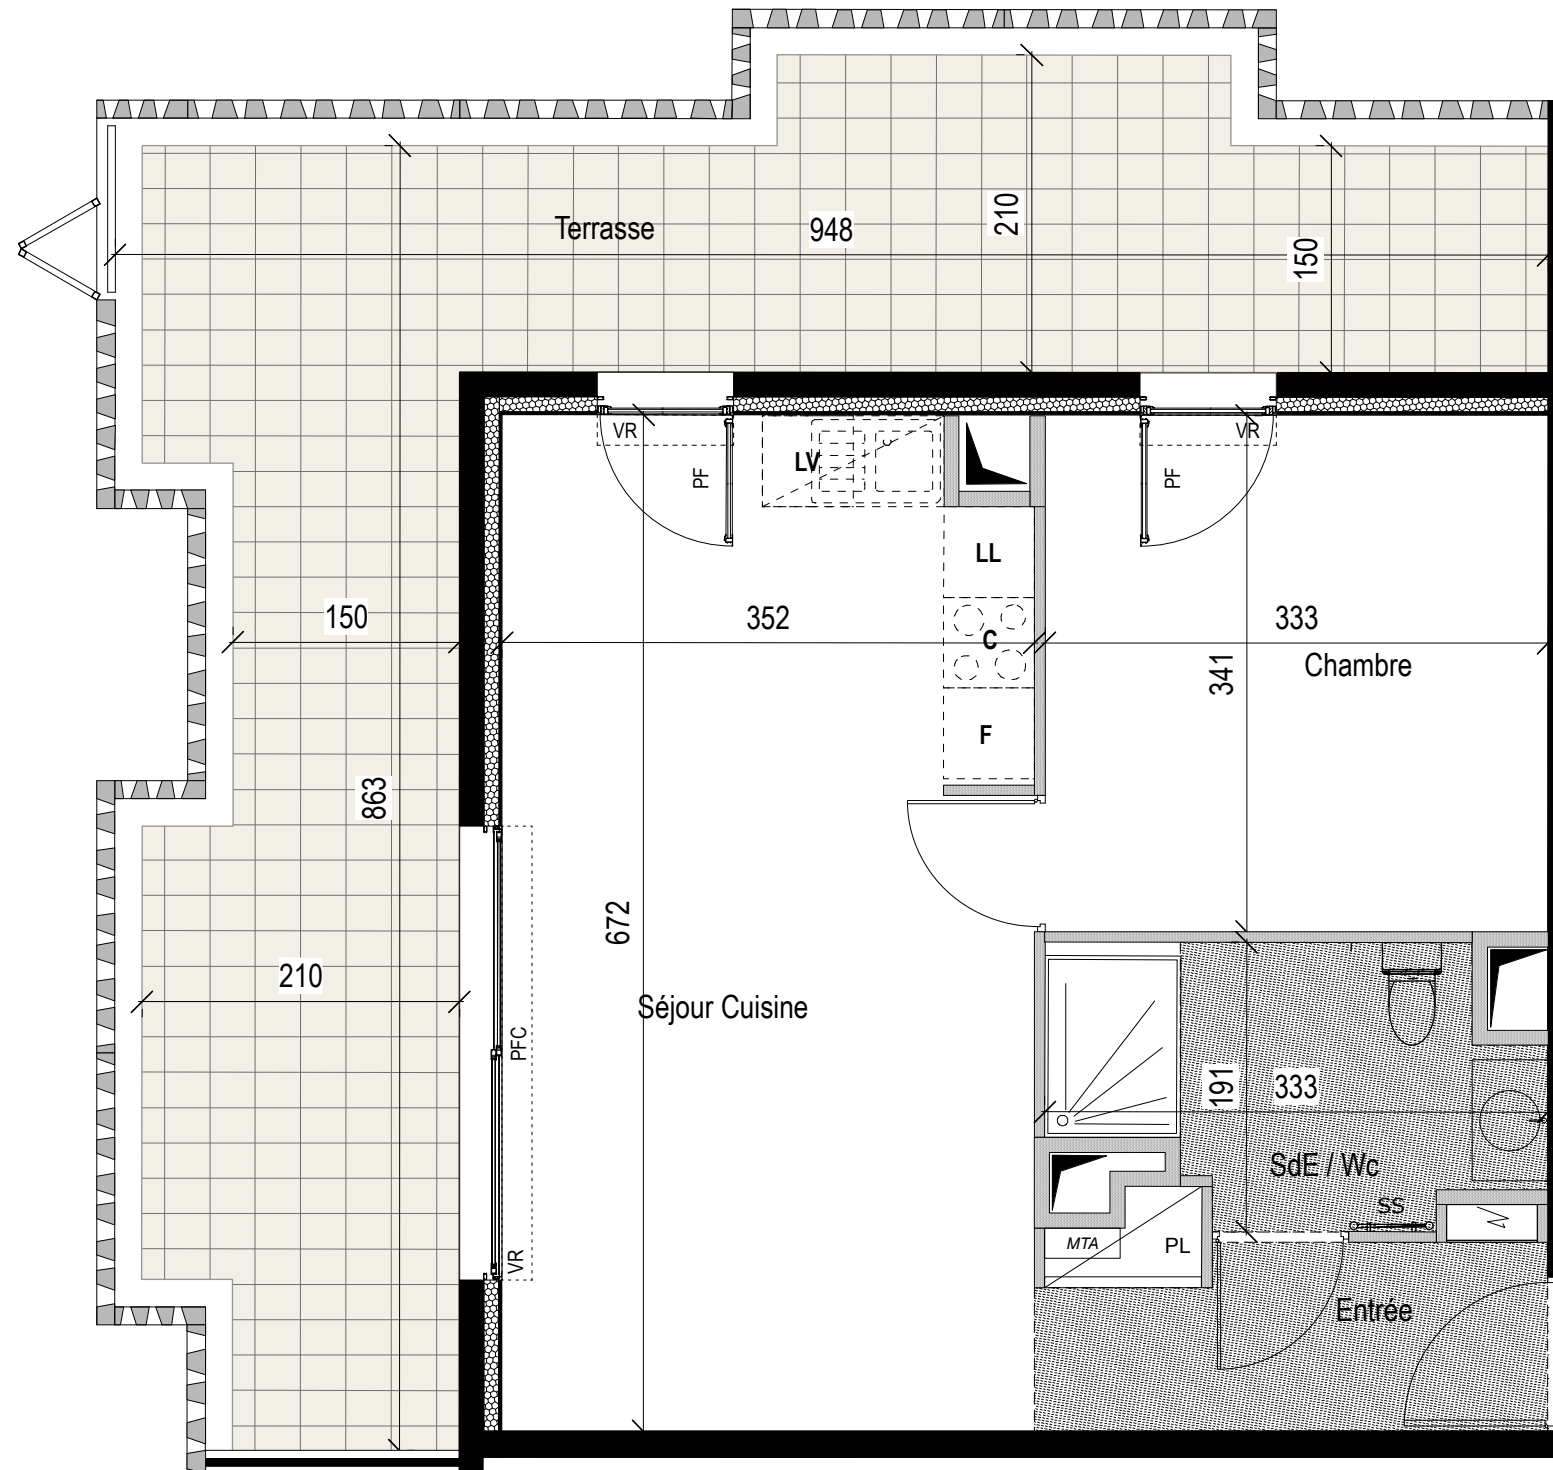

Etage : R+2 Type : T2

N° Appartement E22

ENTREE + PL	4,30 m²
SEJOUR CUISINE	23,20 m²
CHAMBRE	11,30 m²
SALLE D'EAU + Wc	5,20 m²
SURFACE HABITABLE	44,00 m²
TERRASSE	28,60 m²
SURFACE TOTALE	72,60 m²

LEGENDE

MENUISERIES :

VR Volet roulant F Fenêtre AV Alège vitrée
PF Porte Fenêtre PFC Porte Fenêtre Couissante

FACADES TERRASSES :

Garde Corps béton ajouré
Garde corps métal et
Volets aluminium ajourés coulissants repliables

AMENAGEMENTS :

Tableau électrique Faux-plafond ou soffite Gaine technique



01/10/2020

Indice : 0