


# Résidence L'intemporelle


## PLAN DE PRE-COMMERCIALISATION

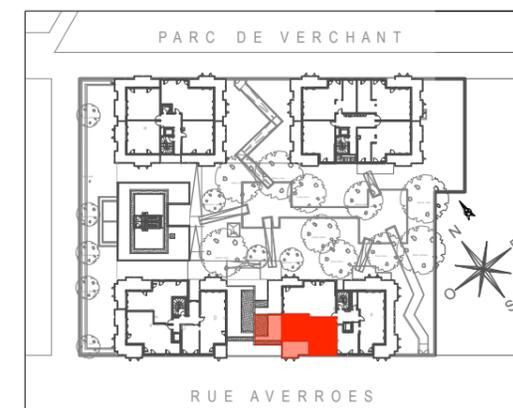

Etage : R+2 Type : T3

N° Appartement C21

ENTREE + PL	9,80 m <sup>2</sup>
SEJOUR CUISINE	28,00 m <sup>2</sup>
CHAMBRE 1 + PL	10,60 m <sup>2</sup>
CHAMBRE 2	11,60 m <sup>2</sup>
SALLE D'EAU	5,30 m <sup>2</sup>
Wc	2,50 m <sup>2</sup>
<b>SURFACE HABITABLE</b>	<b>67,80 m<sup>2</sup></b>
TERRASSE 1	18,00 m <sup>2</sup>
TERRASSE 2	16,40 m <sup>2</sup>
<b>SURFACE TOTALE</b>	<b>102,20 m<sup>2</sup></b>

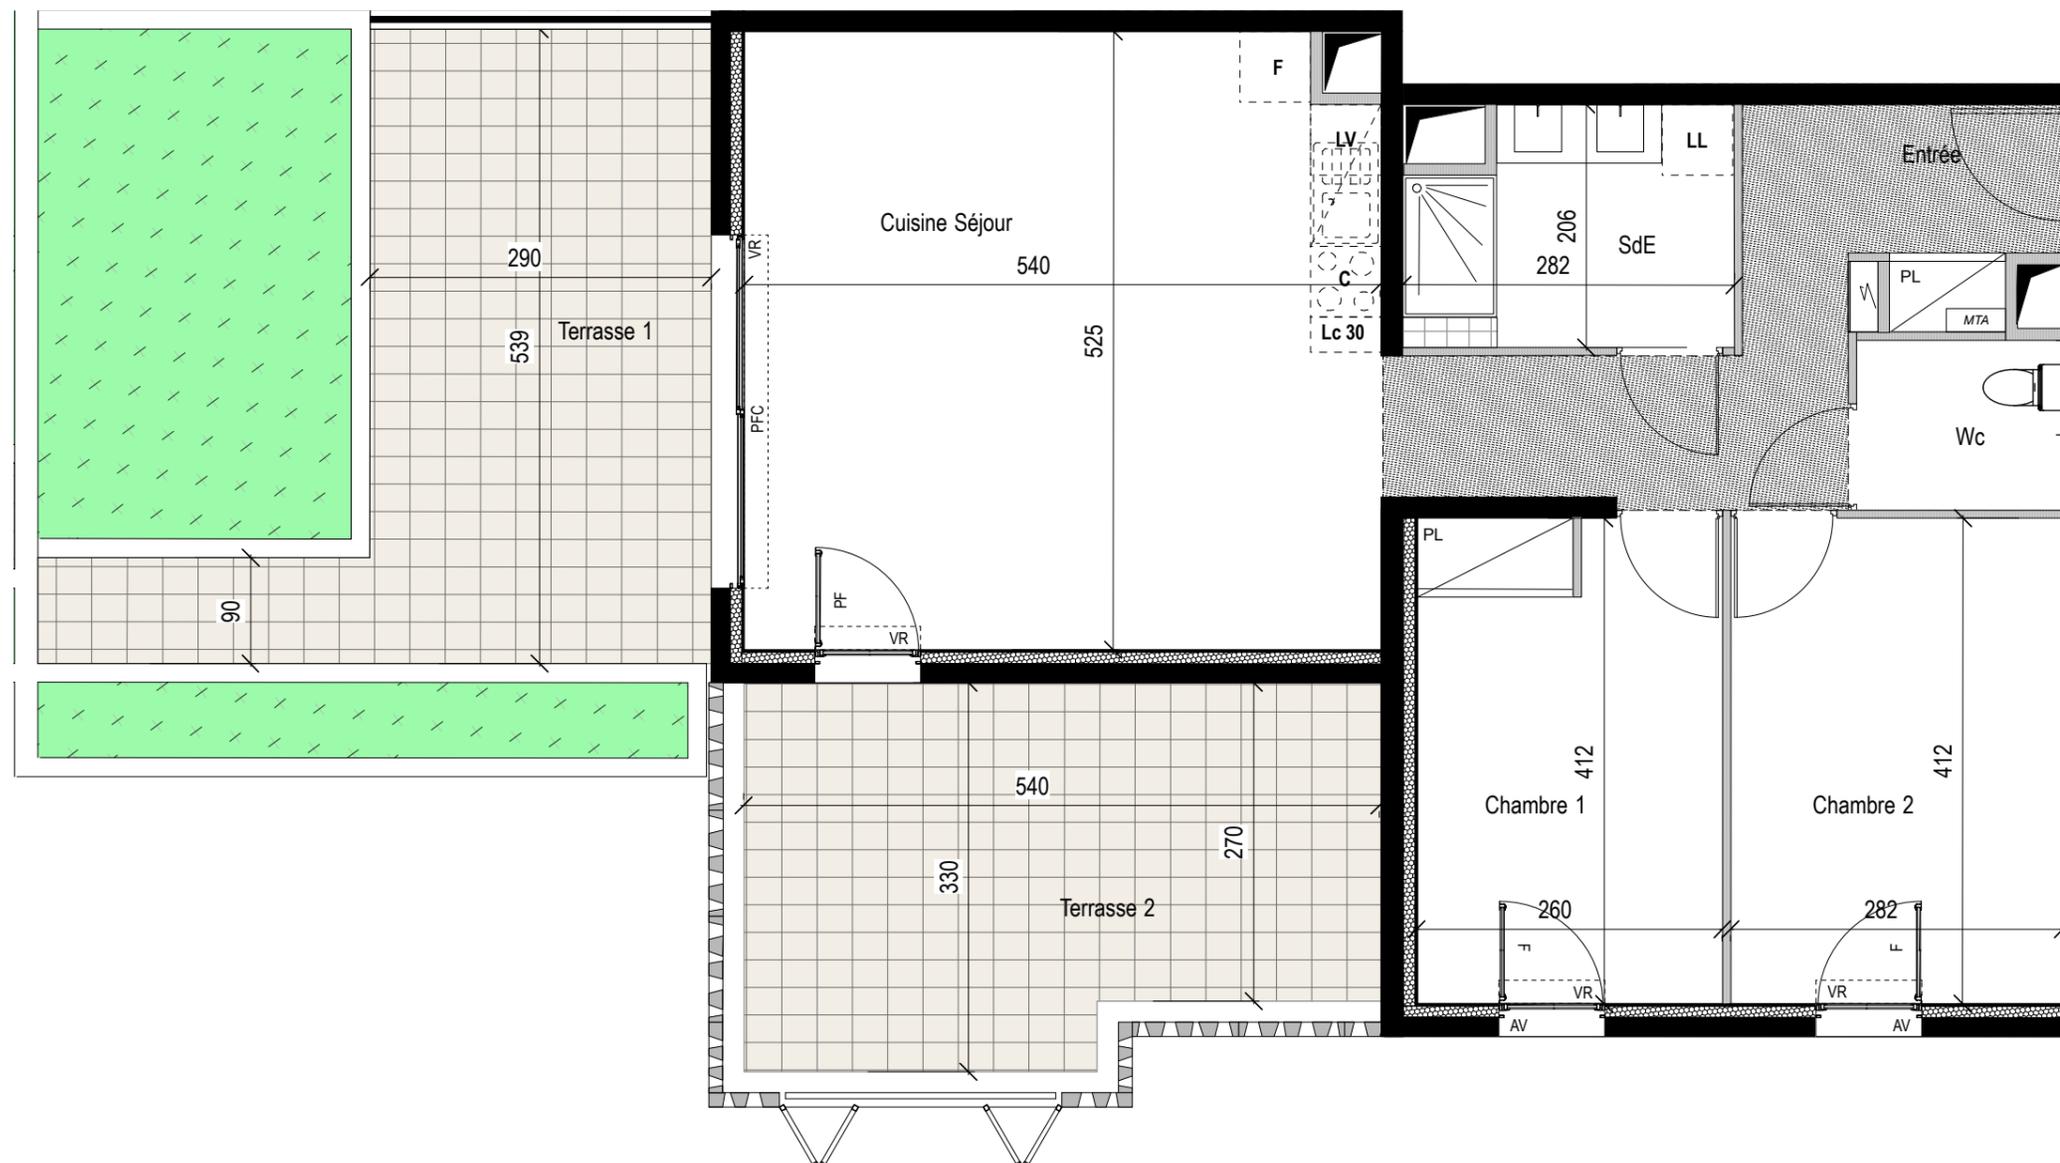

### LEGENDE

MENUISERIES :			
VR Volet roulant	F Fenêtre	AV Alège vitree	
	PF Porte Fenêtre	PFC Porte Fenêtre Couissante	
FACADES TERRASSES :			
	Garde Corps béton ajouré		
	Garde corps métal et Volets aluminium ajourés coulissants repliables		
AMENAGEMENTS :			
	Tableau électrique		Faux-plafond ou soffite
			Gaine technique



01/10/2020 Indice : 0