
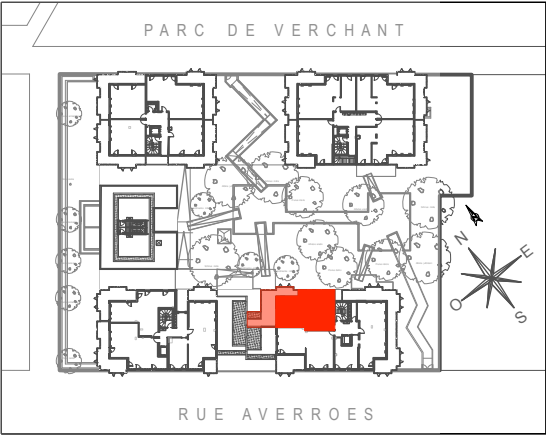


Résidence L'intemporelle

PLAN DE PRE-COMMERCIALISATION

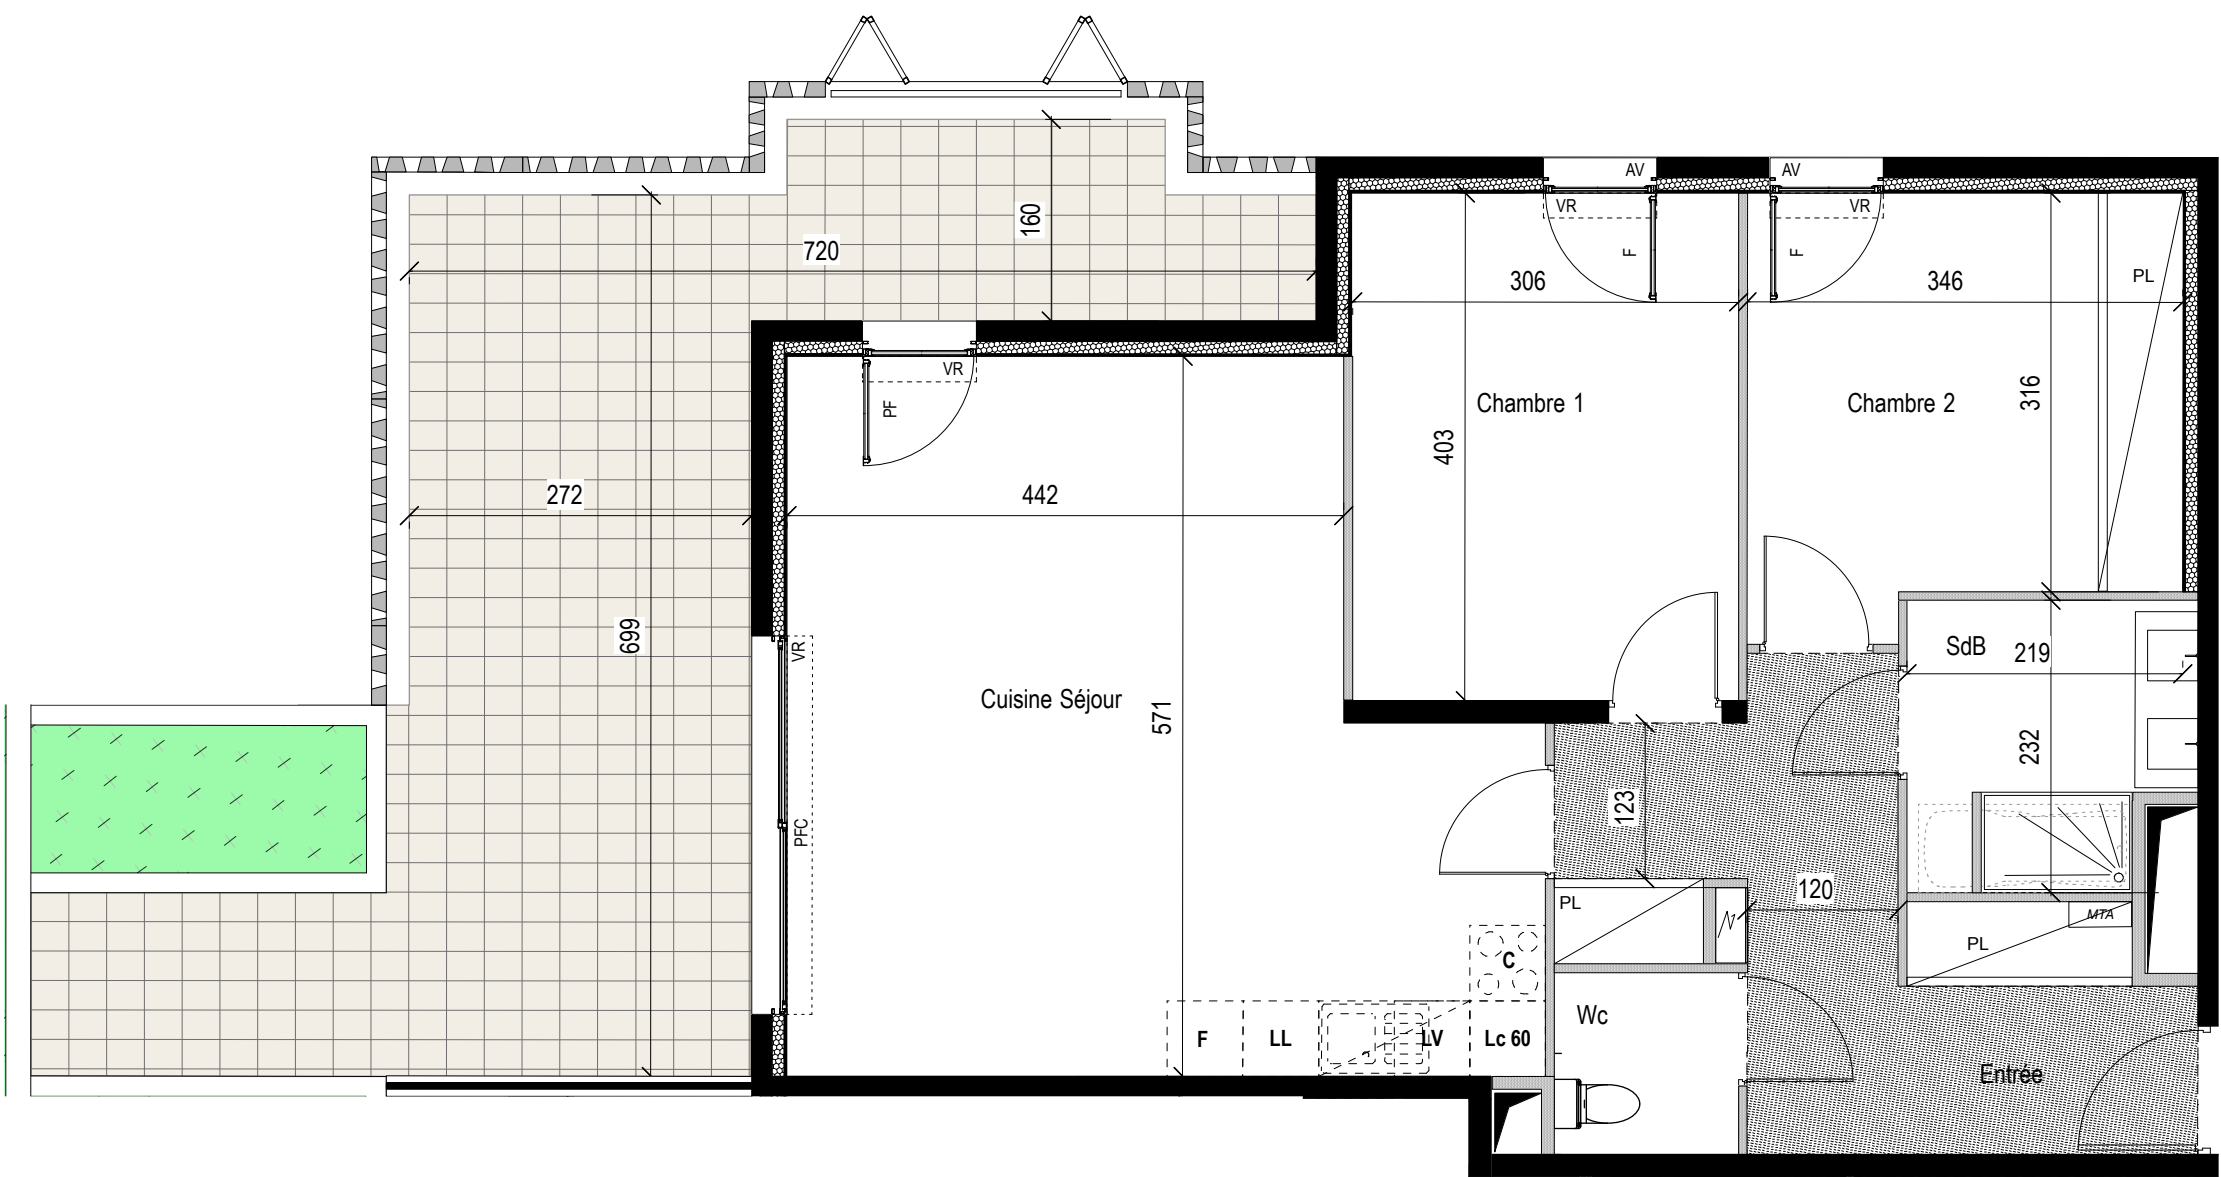

Etage : R+2 Type : T3

N° Appartement C22

ENTREE + PL	11,80 m ²
SEJOUR CUISINE	29,70 m ²
CHAMBRE 1	12,30 m ²
CHAMBRE 2 + PL	11,40 m ²
SALLE D'EAU	4,90 m ²
Wc	2,10 m ²
SURFACE HABITABLE	72,20 m²
TERRASSE	29,90 m ²
SURFACE TOTALE	102,10 m²

LEGENDE

MENUISERIES :

VR Volet roulant F Fenêtre AV Alège vitrée
PF Porte Fenêtre PFC Porte Fenêtre Couissante

FACADES TERRASSES :

Garde Corps béton ajouré
Garde corps métal et
Volets aluminium ajourés coulissants repliables

AMENAGEMENTS :

Tableau électrique Faux-plafond ou soffite Gaine technique

0 1m 2m 3m

01/10/2020

Indice : 0