
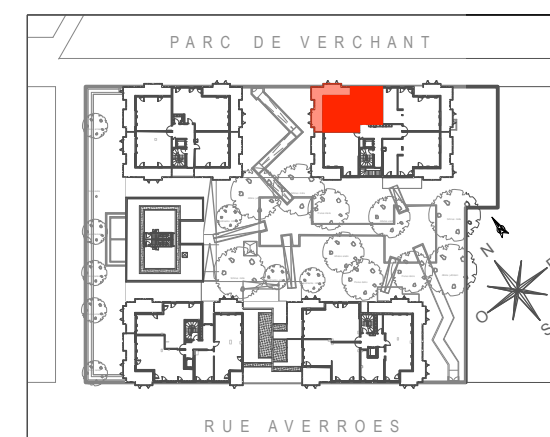


Résidence L'intemporelle

PLAN DE PRE-COMMERCIALISATION

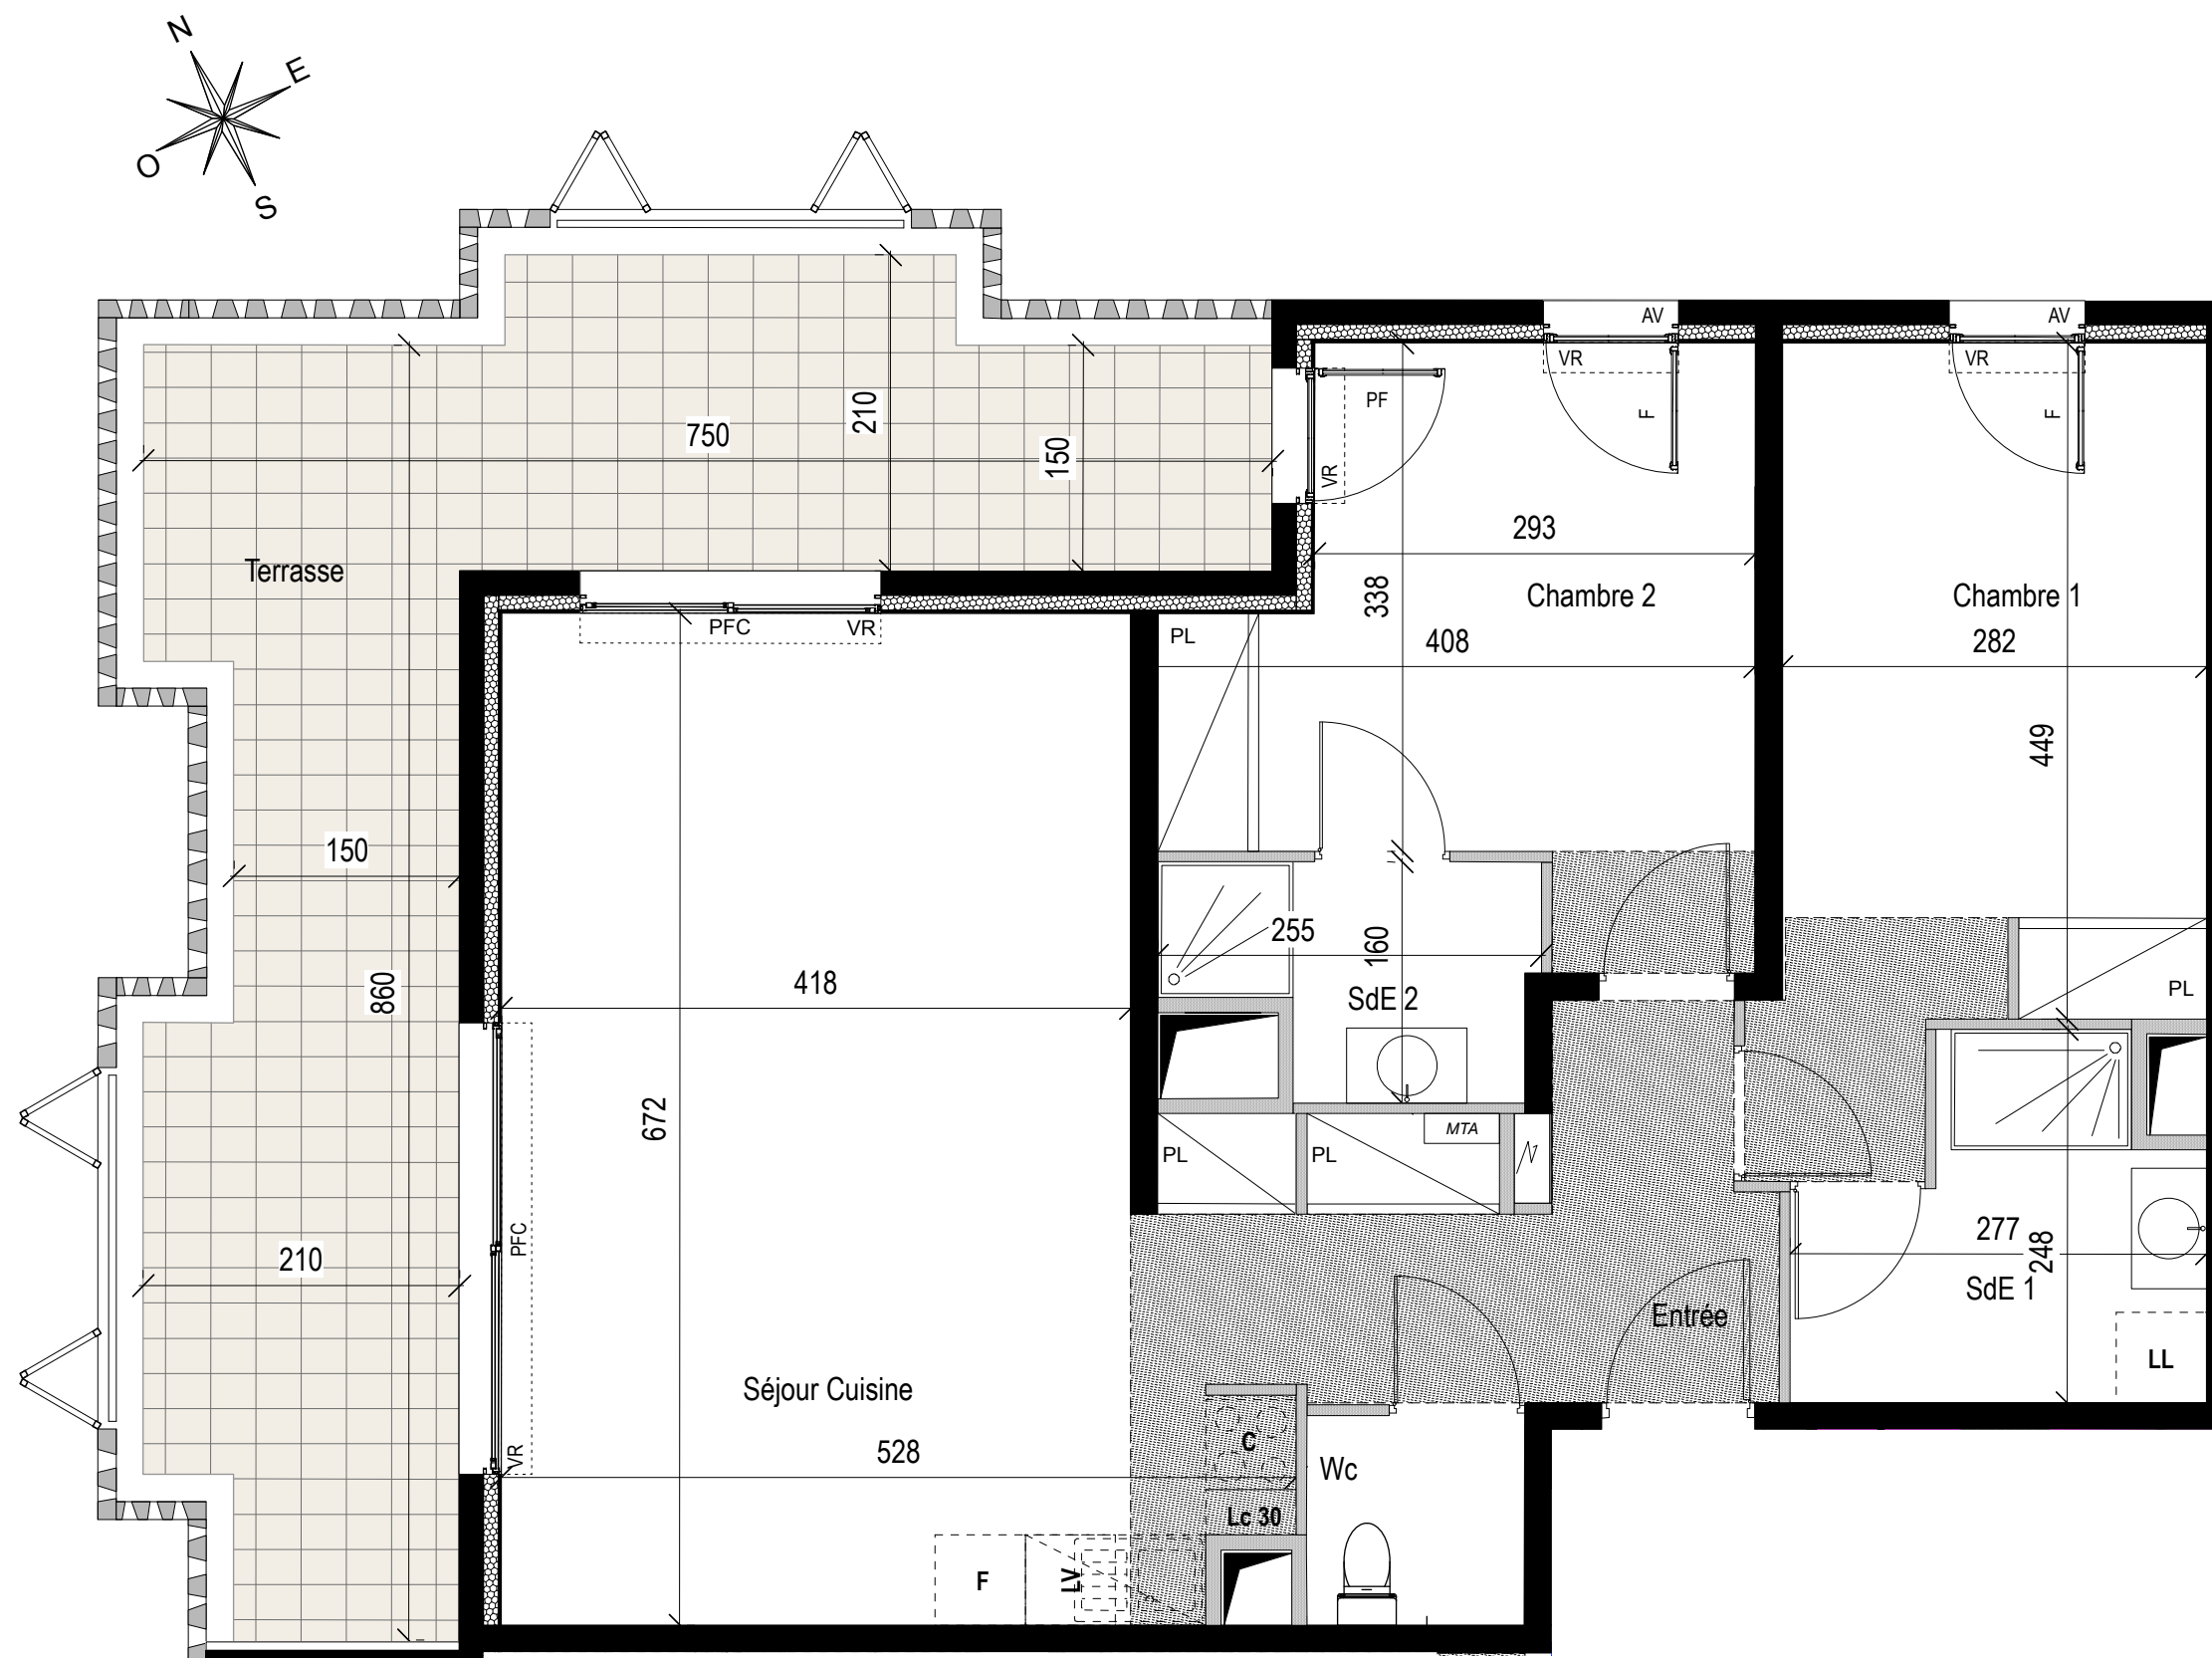


Etage : R+2 Type : T3

N° Appartement F22

ENTREE + PL	6,60 m²
SEJOUR CUISINE + PL	31,30 m²
CHAMBRE 1 + PL	13,90 m²
CHAMBRE 2 + PL	12,60 m²
SALLE D'EAU 1	5,40 m²
SALLE D'EAU 2	3,30 m²
Wc	2,00 m²
SURFACE HABITABLE	75,10 m²
TERRASSE	25,80 m²
SURFACE TOTALE	100,90 m²

LEGENDE

MENUISERIES :			
VR	Volet roulant	F	Fenêtre
AV	Alège vitrée	PF	Porte Fenêtre
PFC	Porte Fenêtre Couissante		
FACADES TERRASSES :			
			Garde Corps béton ajouré
			Garde corps métal et Volets aluminium ajourés coulissants repliables
AMENAGEMENTS :			
	Tableau électrique		Faux-plafond ou soffite
			Gaine technique

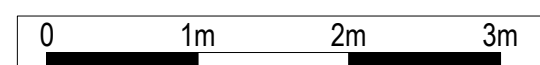

01/10/2020

Indice : 0