
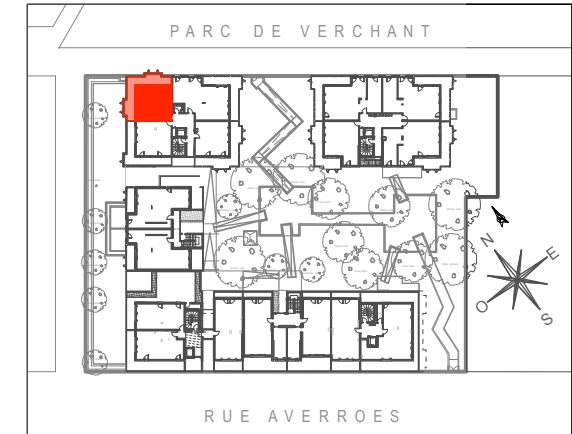


Résidence L'intemporelle

PLAN DE PRE-COMMERCIALISATION

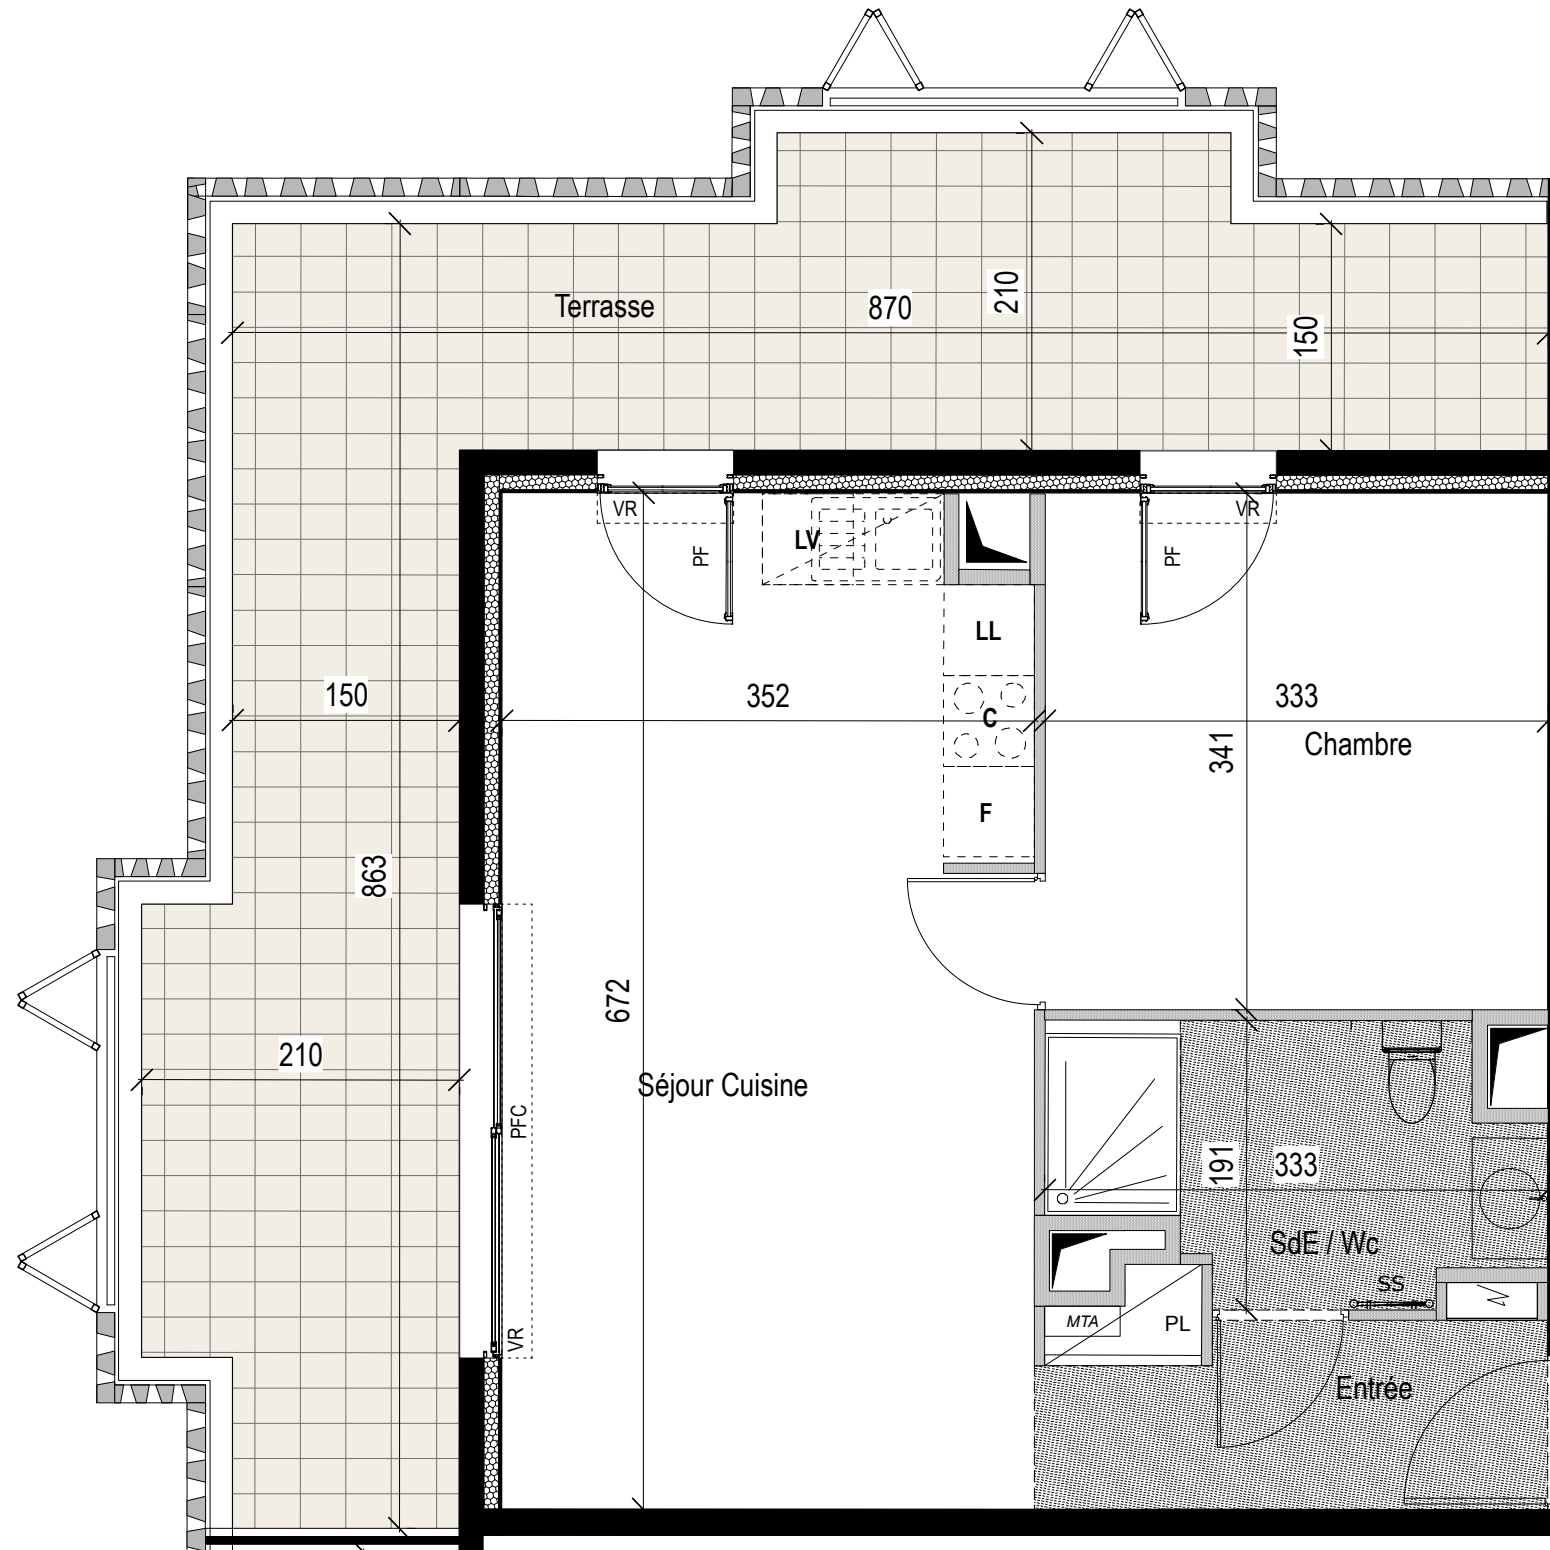


Étage : R+1 Type : T2

N° Appartement E12

ENTREE + PL	4,30 m ²
SEJOUR CUISINE	23,20 m ²
CHAMBRE	11,30 m ²
SALLE D'EAU + Wc	5,20 m ²
SURFACE HABITABLE	44,00 m²
TERRASSE	27,30 m ²
SURFACE TOTALE	71,30 m²

LEGENDE			
MENUISERIES :			
VR Volet roulant	F Fenêtre	AV Allege vitree	
	PF Porte Fenêtre	PFC Porte Fenêtre Couissante	
FACADES TERRASSES :			
	Garde Corps béton ajouré		
	Garde corps métal et Volets aluminium ajourés coulissants repliables		
AMENAGEMENTS :			
	Tableau électrique		Faux-plafond ou soffite
			Gaine technique

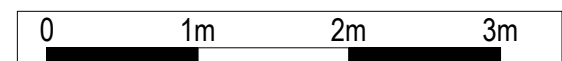

01/10/2020 Indice : 0