
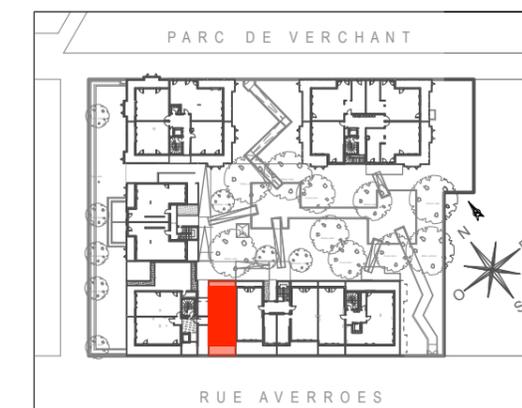
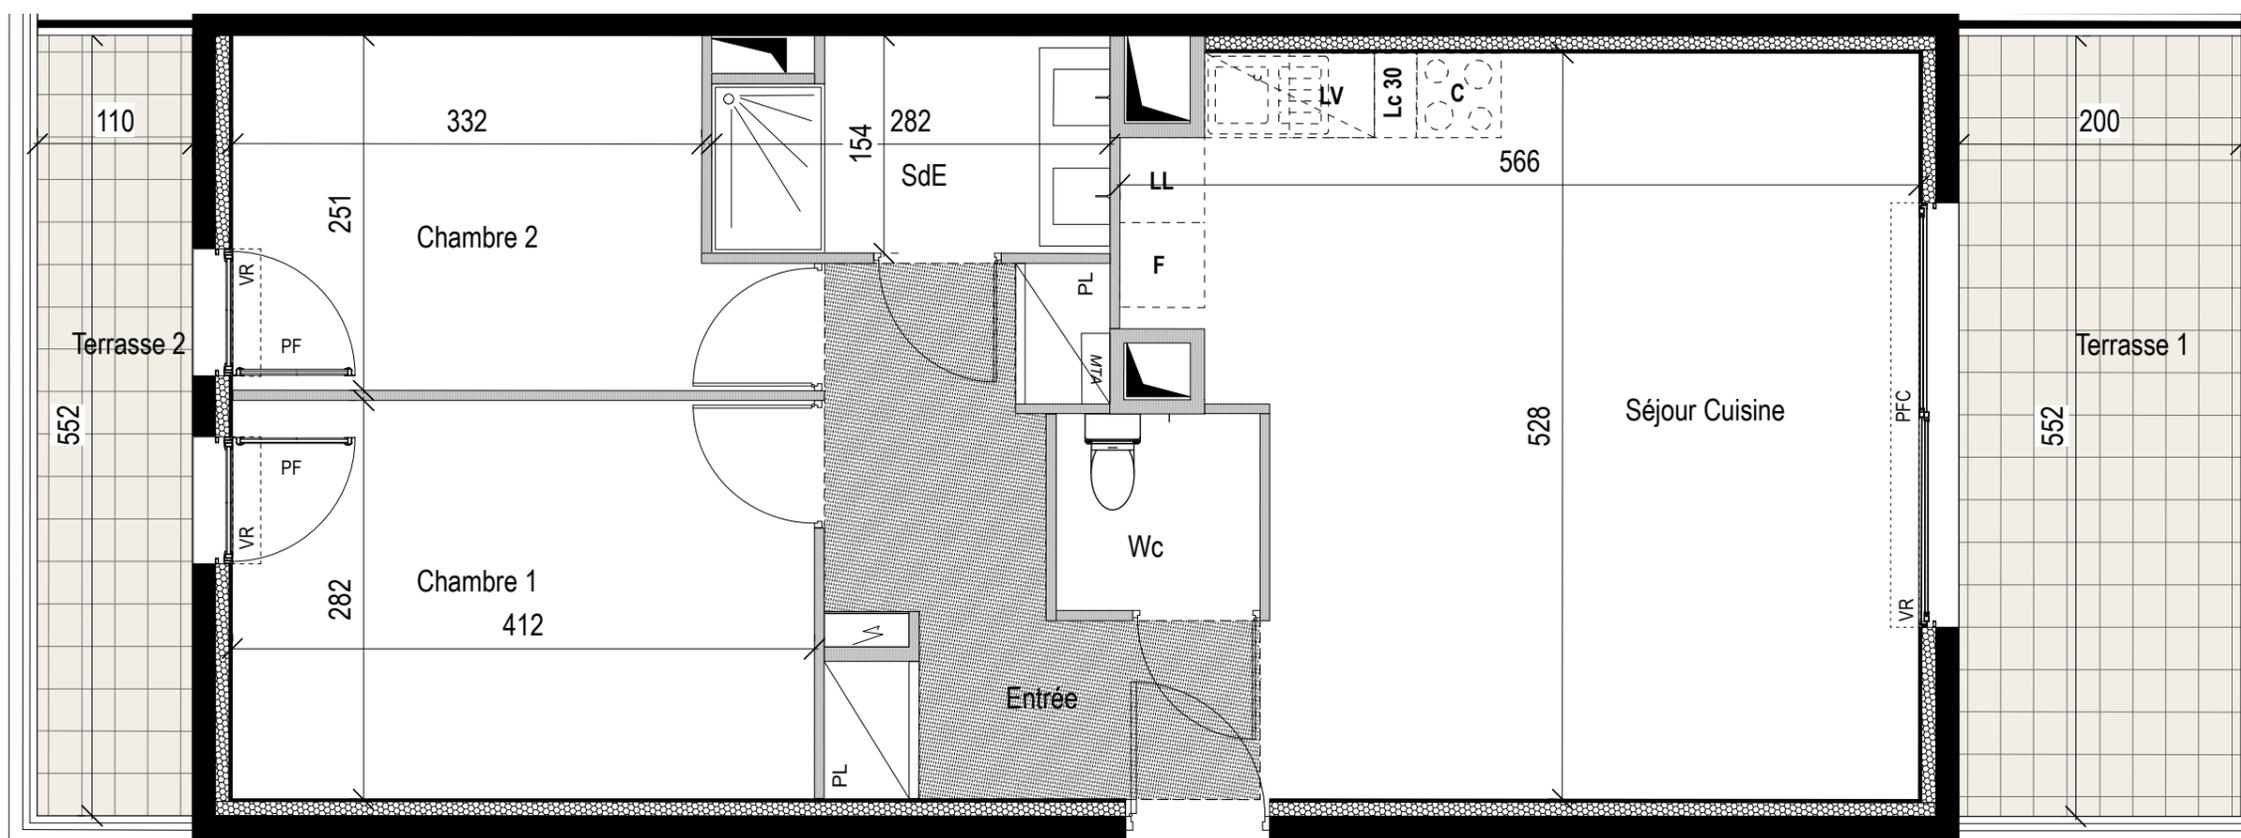


# Résidence L'intemporelle

## PLAN DE PRE-COMMERCIALISATION

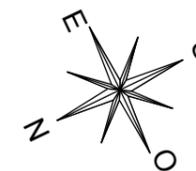


Etage : R+1 Type : T3


N° Appartement A13

ENTREE + PL	8,10 m <sup>2</sup>
SEJOUR CUISINE	26,20 m <sup>2</sup>
CHAMBRE 1	11,60 m <sup>2</sup>
CHAMBRE 2	9,00 m <sup>2</sup>
SALLE D'EAU	4,00 m <sup>2</sup>
WC	2,00 m <sup>2</sup>
<b>SURFACE HABITABLE</b>	<b>60,90 m<sup>2</sup></b>
TERRASSE 1	11,00 m <sup>2</sup>
TERRASSE 2	6,00 m <sup>2</sup>
<b>SURFACE TOTALE</b>	<b>77,90 m<sup>2</sup></b>

### LEGENDE

**MENUISERIES :**  
 VR Volet roulant F Fenêtre AV Allege vitree  
 PF Porte Fenêtre PFC Porte Fenêtre Couissante

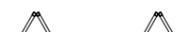**FACADES TERRASSES :**  
 Garde Corps béton ajouré  
 Garde corps métal et Volets aluminium ajourés coulissants repliables

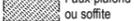**AMENAGEMENTS :**  
 Tableau électrique  Faux-plafond ou soffite  Gaine technique



01/10/2020

Indice : 0