
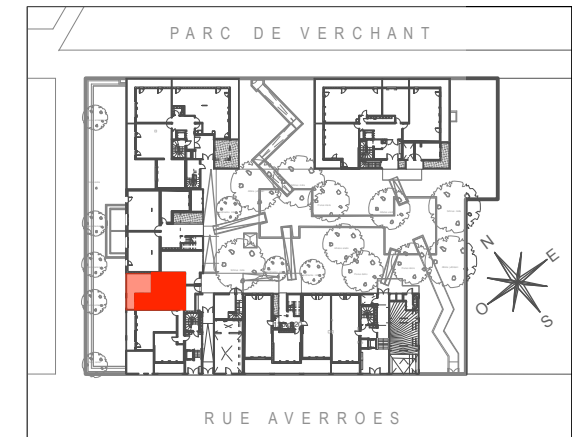


# Résidence L'intemporelle

## PLAN DE PRE-COMMERCIALISATION

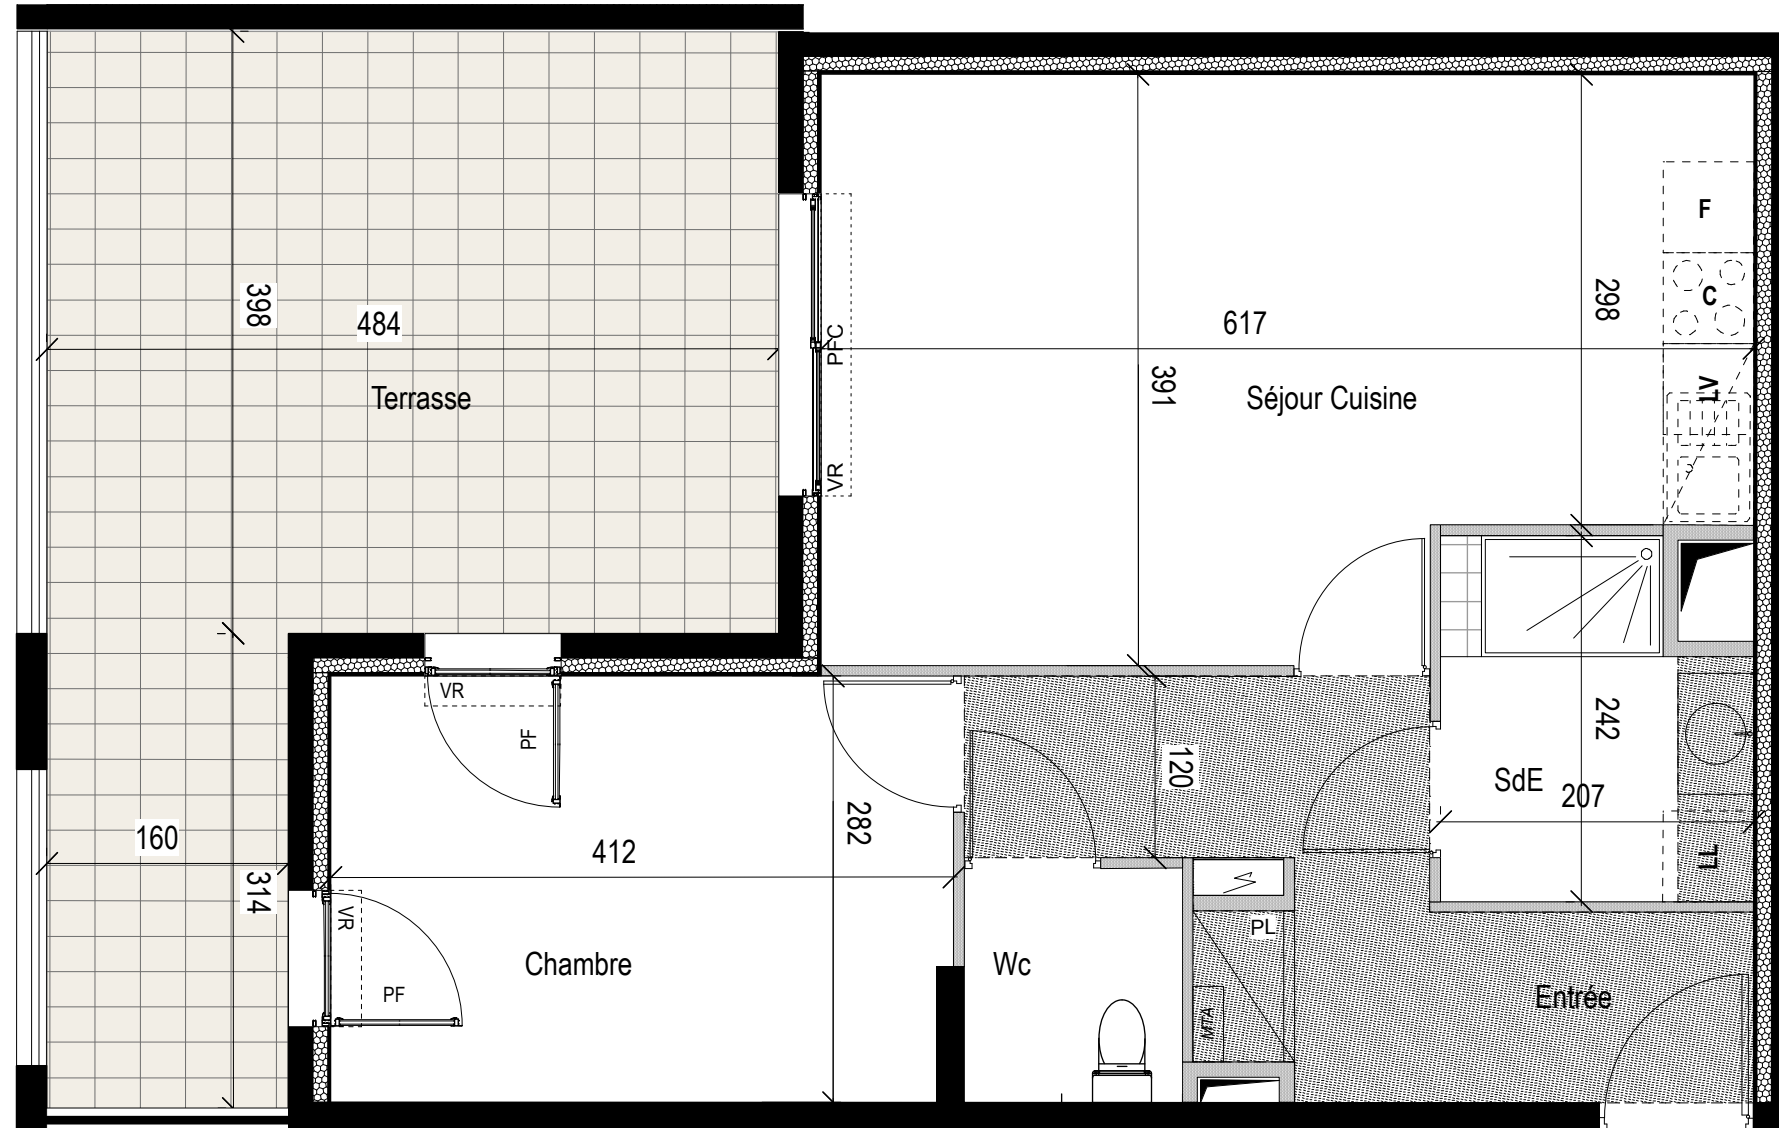

Etage : RdC Type : T2

N° Appartement A03

|                          |                            |
|--------------------------|----------------------------|
| ENTREE + PL              | 8,60 m <sup>2</sup>        |
| SEJOUR CUISINE           | 22,10 m <sup>2</sup>       |
| CHAMBRE                  | 11,50 m <sup>2</sup>       |
| SALLE D'EAU              | 4,40 m <sup>2</sup>        |
| Wc                       | 2,20 m <sup>2</sup>        |
| <b>SURFACE HABITABLE</b> | <b>48,80 m<sup>2</sup></b> |
| TERRASSE                 | 24,00 m <sup>2</sup>       |
| <b>SURFACE TOTALE</b>    | <b>72,80 m<sup>2</sup></b> |

### LEGENDE

#### MENUISERIES :


VR Volet roulant F Fenêtre AV Allege vitree  
PF Porte Fenêtre PFC Porte Fenêtre Couissante

#### FACADES TERRASSES :

Garde Corps béton ajouré  
Garde corps métal et Volets aluminium ajourés coulissants repliables

#### AMENAGEMENTS :

Tableau électrique Faux-plafond ou soffite Gaine technique

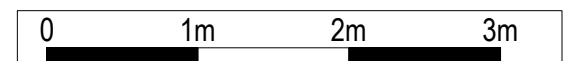

01/10/2020

Indice : 0