
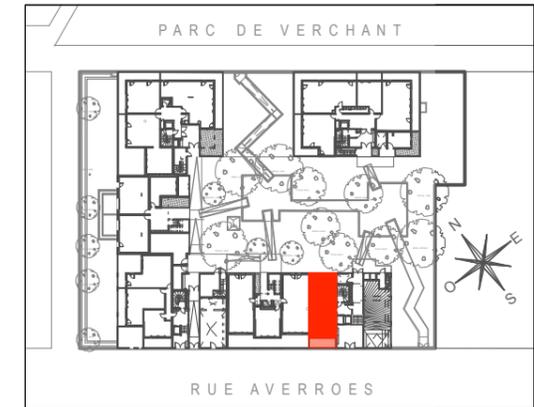


Résidence L'intemporelle

PLAN DE PRE-COMMERCIALISATION

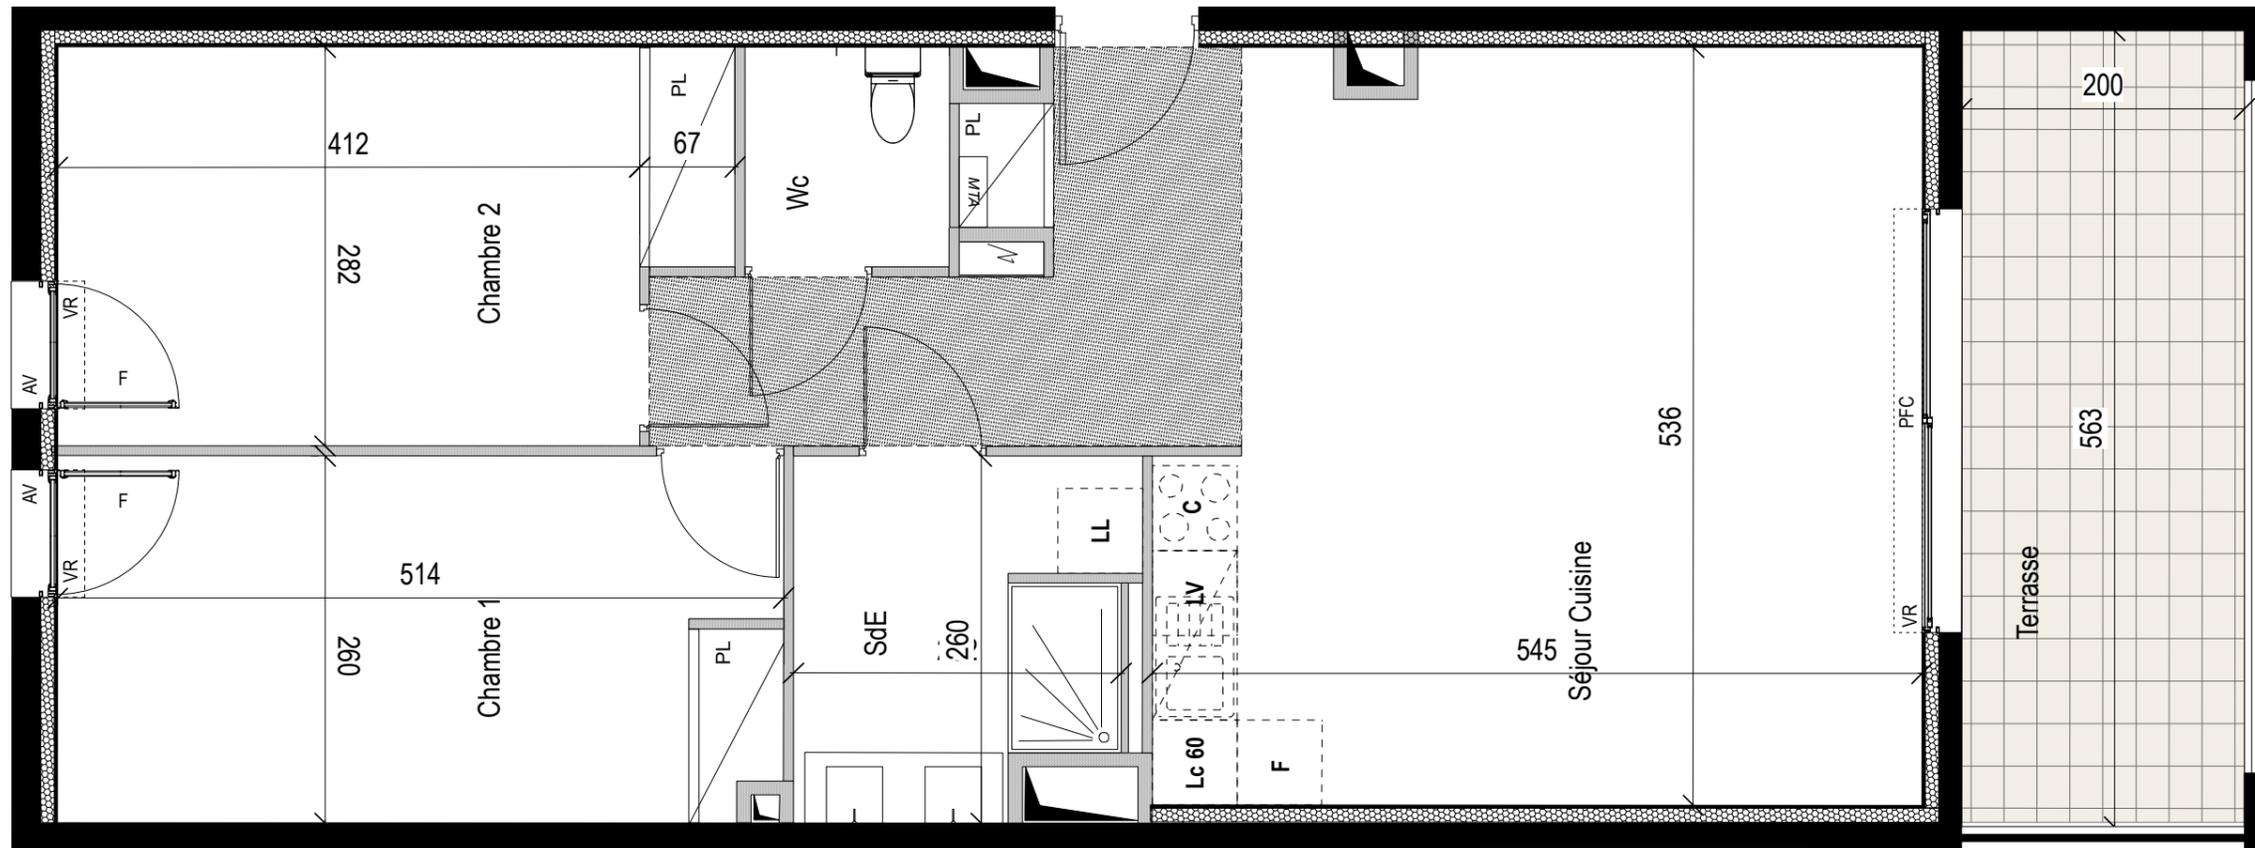

Etage : RdC Type : T3

N° Appartement C01

ENTREE + PL	7,70 m ²
SEJOUR CUISINE	27,10 m ²
CHAMBRE 1 + PL	13,30 m ²
CHAMBRE 2 + PL	12,60 m ²
SALLE D'EAU	5,70 m ²
Wc	2,20 m ²
SURFACE HABITABLE	68,60 m²
TERRASSE	11,20 m ²
SURFACE TOTALE	79,80 m²

LEGENDE

MENUISERIES :

VR Volet roulant F Fenêtre AV Alège vitrée
PF Porte Fenêtre PFC Porte Fenêtre Couissante

FACADES TERRASSES :

Garde Corps béton ajouré
Garde corps métal et Volets aluminium ajourés coulissants repliables

AMENAGEMENTS :

Tableau électrique Faux-plafond ou soffite Gaine technique



01/10/2020

Indice : 0