
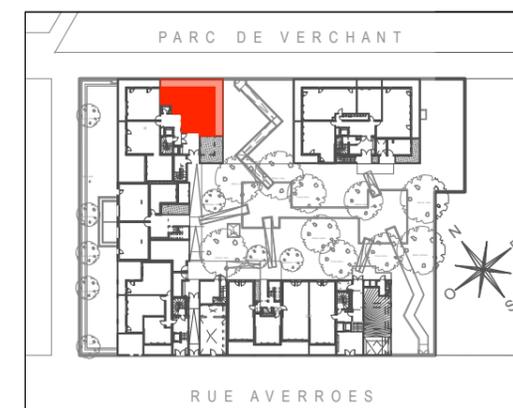


Résidence L'intemporelle

PLAN DE PRE-COMMERCIALISATION

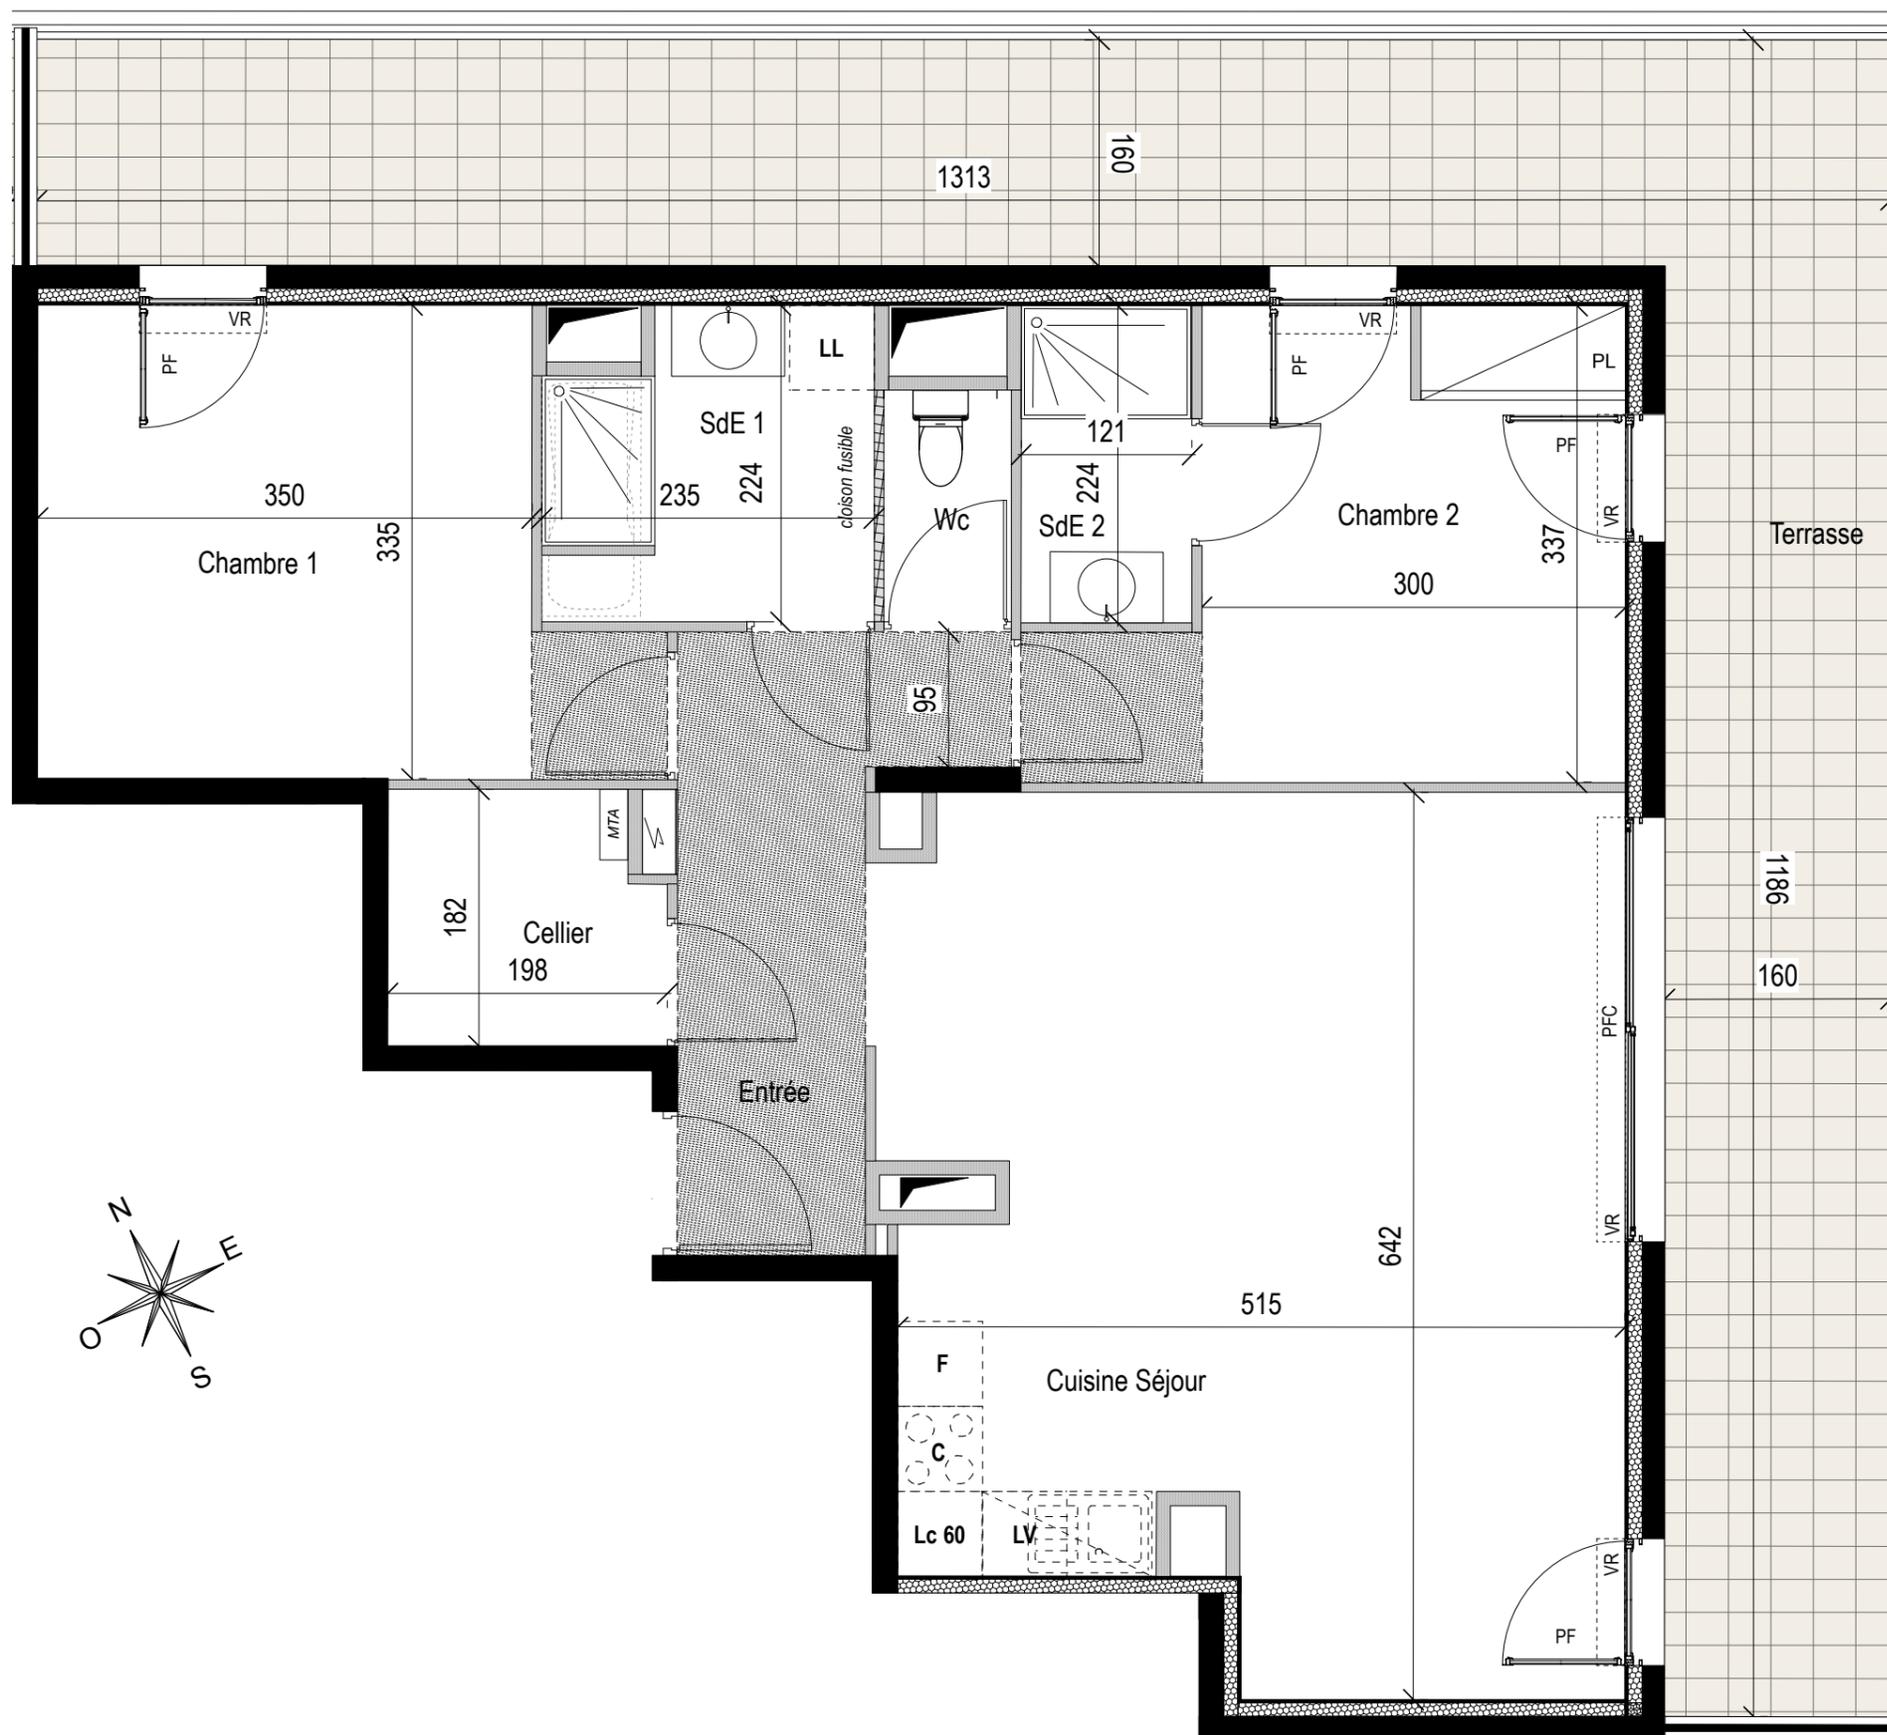

Etage : RdC Type : T3

N° Appartement E03

ENTREE	6,80 m ²
SEJOUR CUISINE	30,40 m ²
CHAMBRE 1	12,70 m ²
CHAMBRE 2 + PL	11,40 m ²
SALLE D'EAU 1	4,80 m ²
SALLE D'EAU 2	2,70 m ²
Wc	1,40 m ²
CELLIER	3,40 m ²
SURFACE HABITABLE	73,60 m²
TERRASSE	37,00 m ²
SURFACE TOTALE	110,60 m²

LEGENDE

MENUISERIES :		
VR Volet roulant	F Fenêtre	AV Allege vitree
PF Porte Fenêtre	PFC Porte Fenêtre Couissante	
FACADES TERRASSES :		
	Garde Corps béton ajouré	
	Garde corps métal et Volets aluminium ajourés coulissants repliables	
AMENAGEMENTS :		
	Tableau électrique	
	Faux-plafond ou soffite	



01/10/2020

Indice : 0