
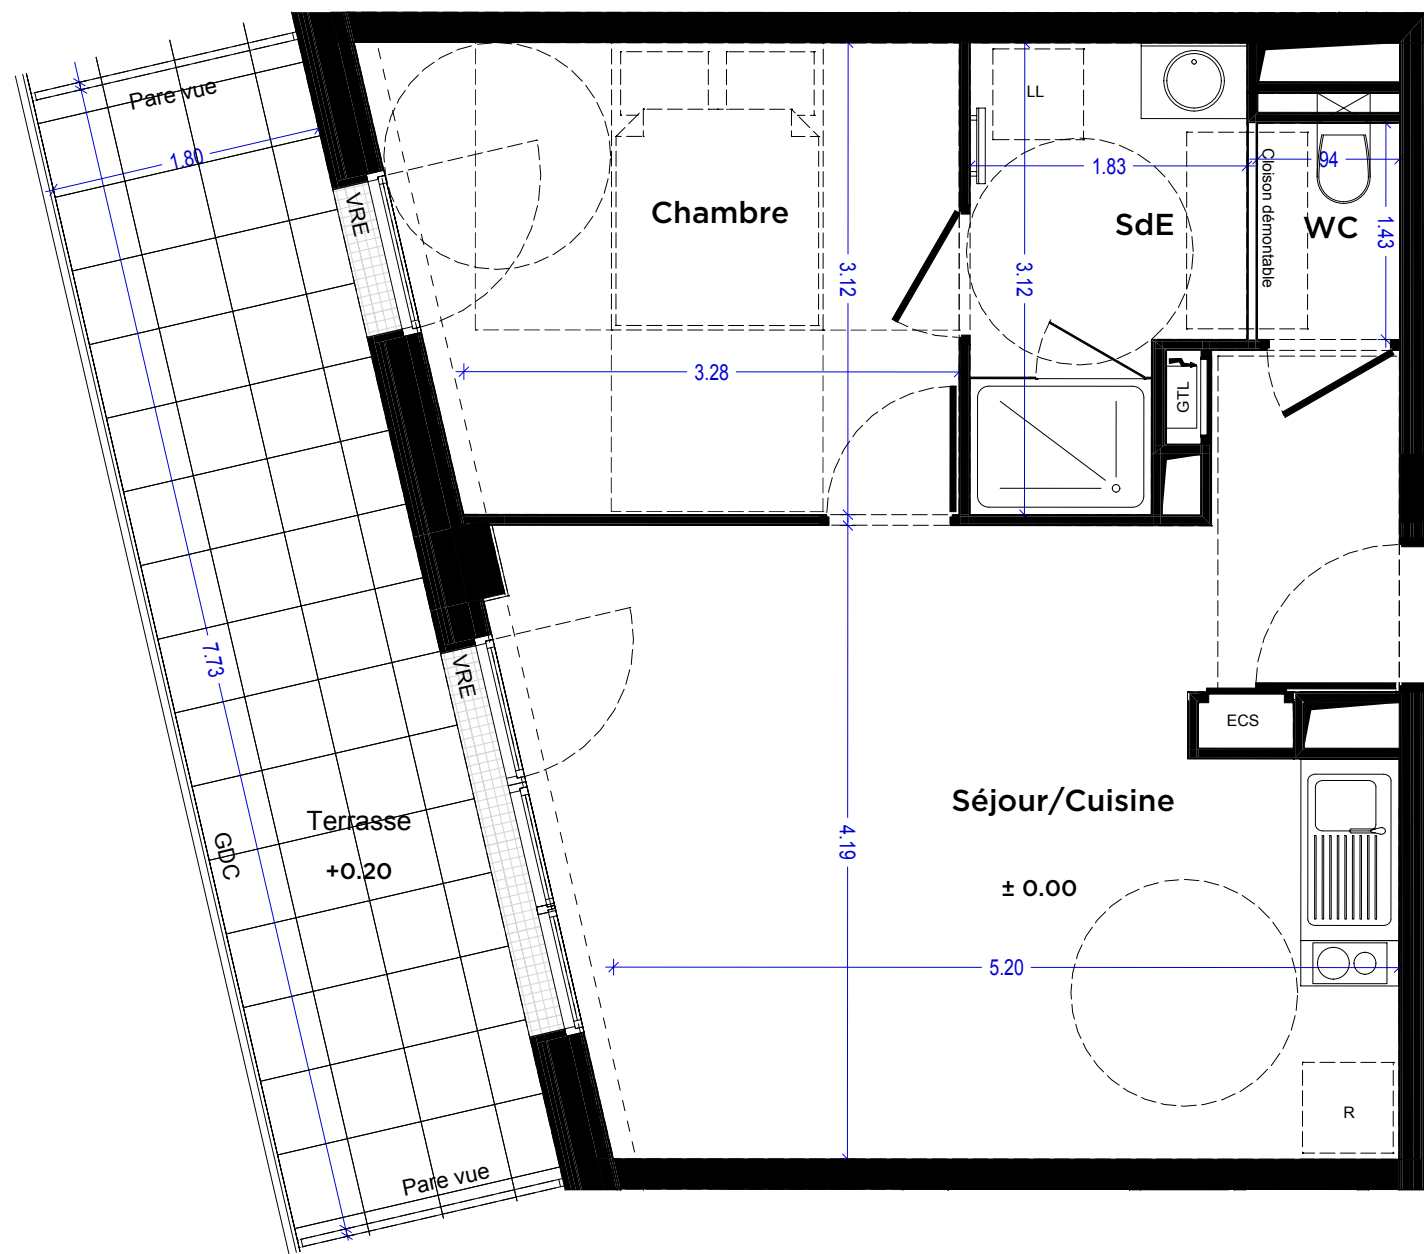


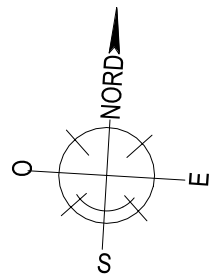

I1 204

L a ø m e

BATI-NANTES
BÂTISSEURS D'AVENIR

Marignan

ødace

ILOT 1


Bâtiment I

86 Route de Rennes
44300 Nantes

Type 2

Niveau 2

Logement I1 204

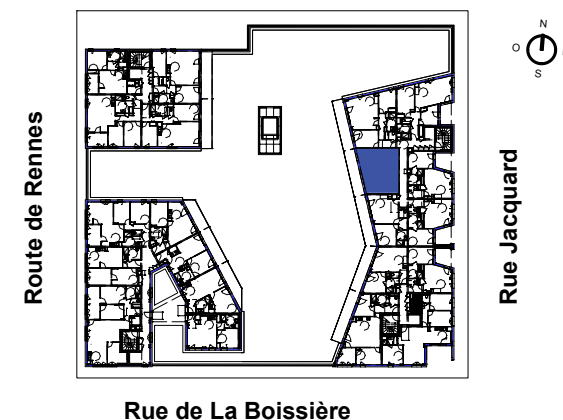

Surfaces habitables

Séjour/Cuisine	24.63 m²
Chambre	11.35 m²
Salle d'eau	4.98 m²
WC	1.34 m²
SURFACE TOTALE	42.30 m²
Terrasse	14 m²

LEGENDE:

All: Allège
VRE: Volet roulant électrique
Fixe: châssis vitré fixe
GTL: Tableau électrique
ECS: Gaine technique chauffage
GDC: Garde-corps

LL: Emplacement Lave Linge ou Lave vaisselle
R: Emplacement Réfrigérateur
Pl: Placard (surface intégrée dans de la pièce)
Emplacement Plaque Plaque de cuisson
Lave main

Evier + Egouttoir
Kitchenette
Gaine

Faux plafond (HSFP >220cm)
Grille caillebotis
Poutre

Châssis vitré fixe
Fenêtre + Allège vitrée

Porte-fenêtre
Porte-fenêtre
Chambre/Loggia
ou Séjour/Loggia

NOTA : Le présent plan exprime les dispositions générales de l'appartement, susceptibles d'adaptations techniques, de dimensions et d'organisation en fonction de nécessités techniques de réalisation.
Les équipements ménagers et le mobilier indiqués en pointillés ne sont pas fournis. les poutres, poteaux et faux-plafonds n'apparaissent pas systématiquement.

PLAN DE VENTE NOTAIRE



Édition: 18/11/2019

Indice: 0