
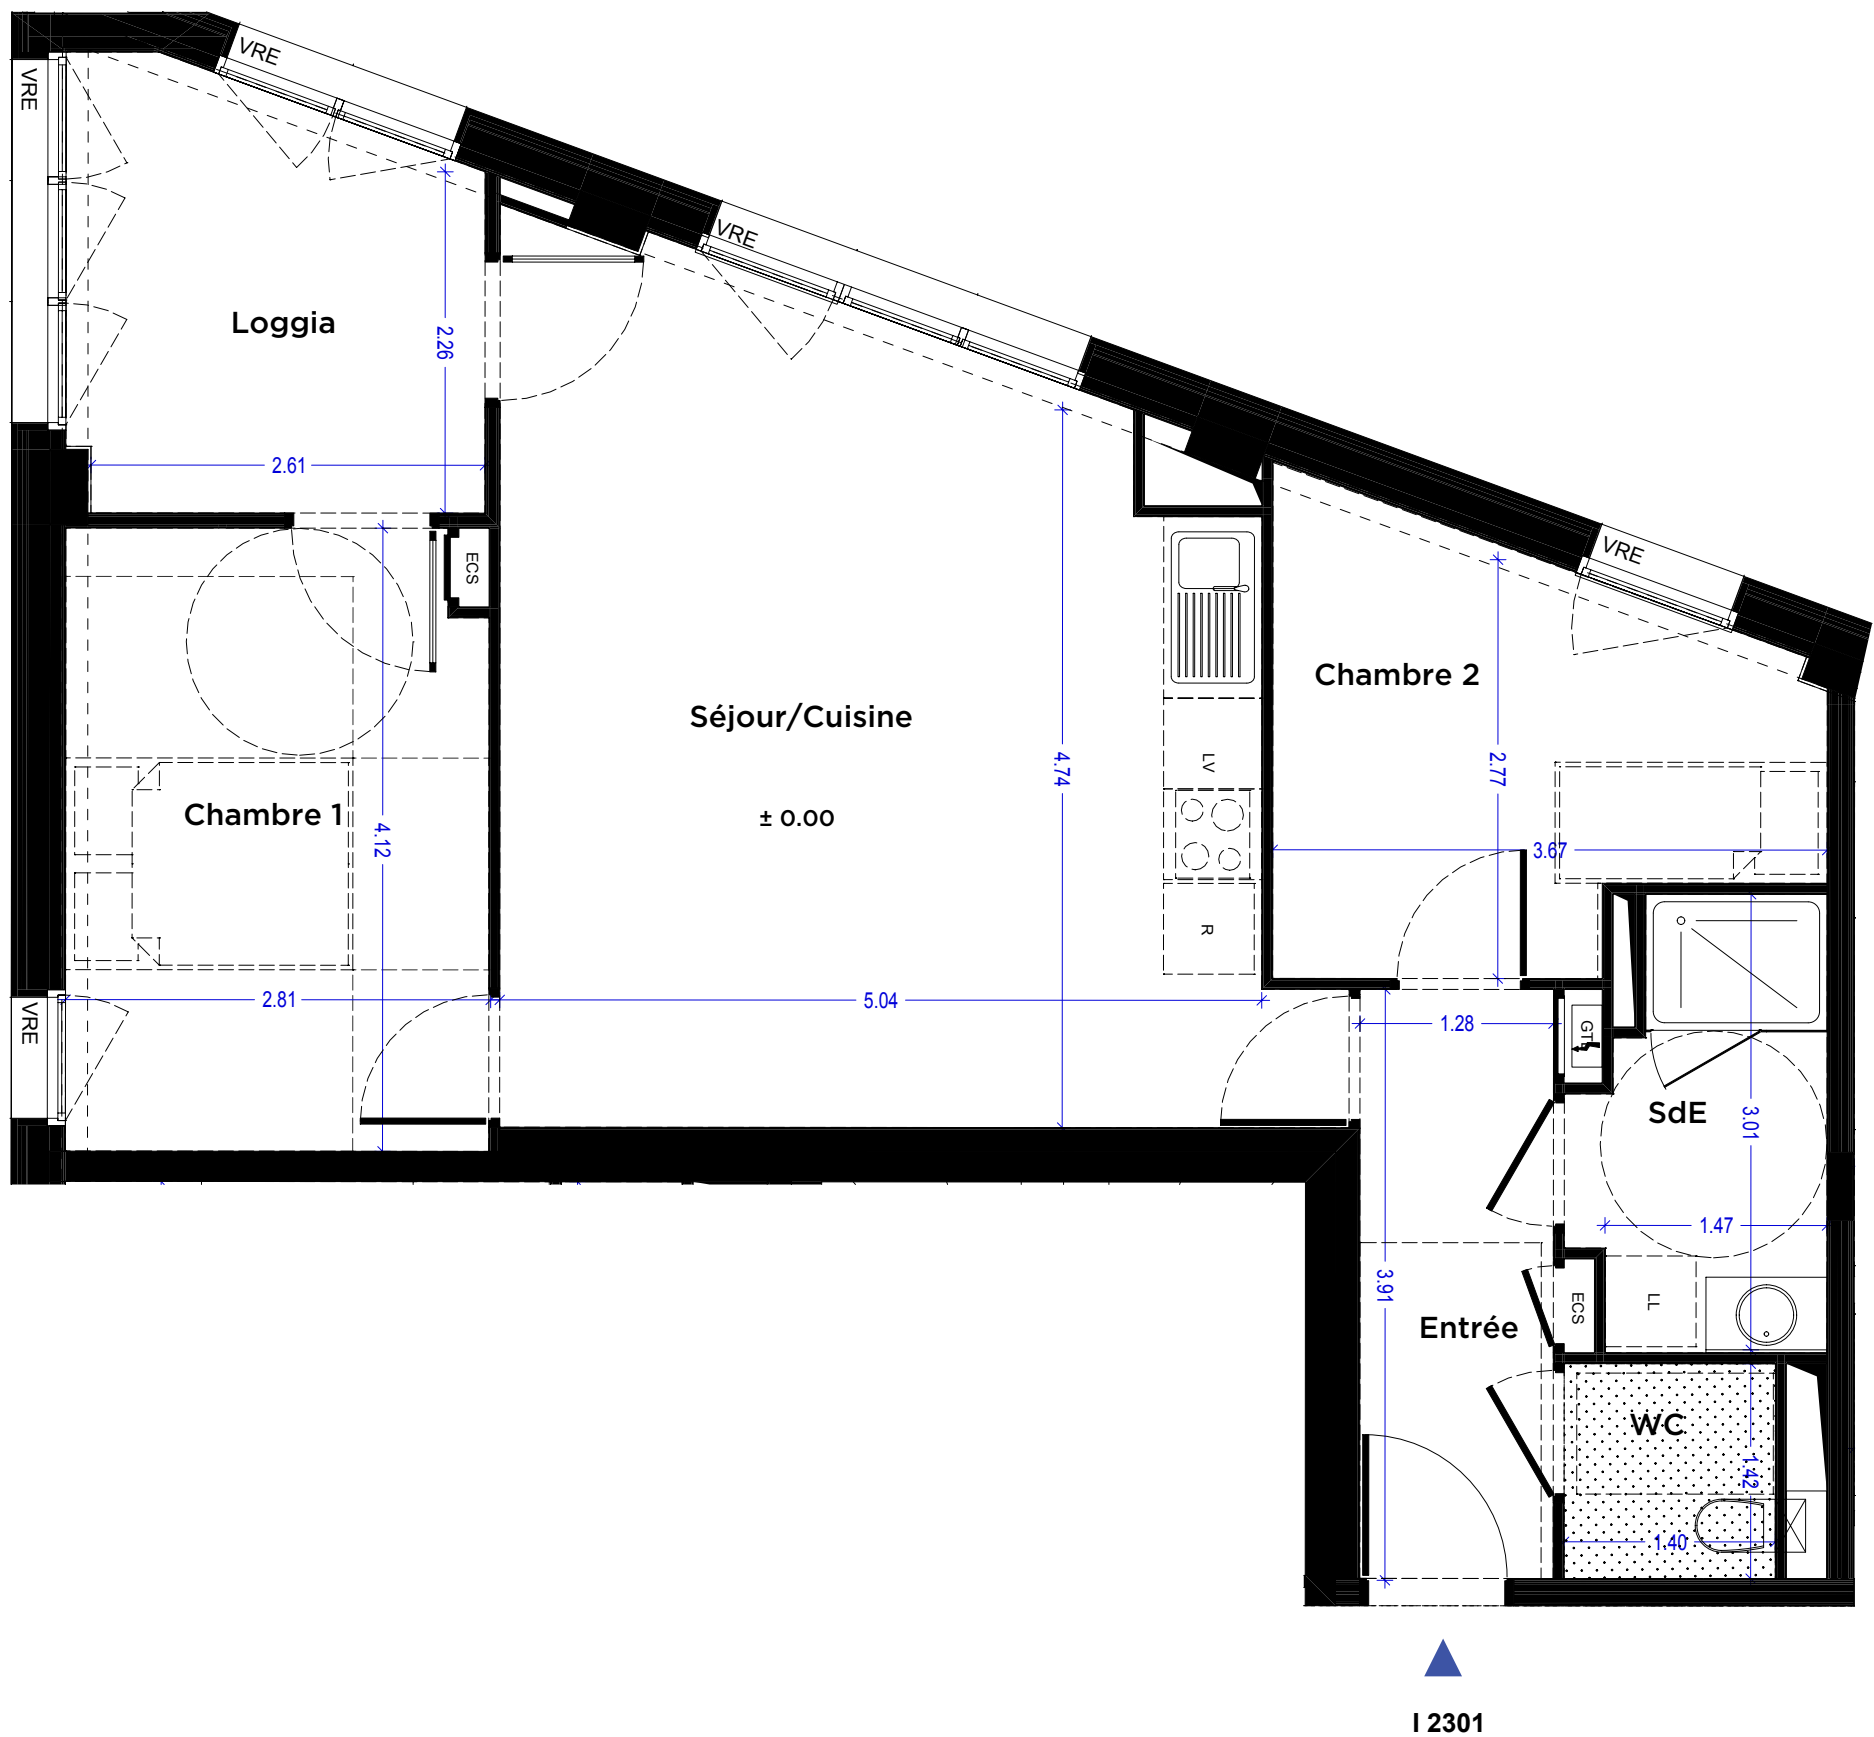


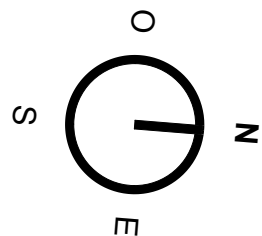

La ø me

BATI-NANTES
BÂTISSEURS D'AVENIR

Marignan

ILOT 1
Bâtiment I

Type 3 Niveau 3 Logement I 2301



Surfaces habitables

Séjour/Cuisine	26.89 m ²
Chambre 1	11.37 m ²
Chambre 2	9.08 m ²
Entrée	4.98 m ²
Salle d'eau	4.45 m ²
WC	1.99 m ²
SURFACE TOTALE	58.76 m²
Loggia	7.50m ²

LEGENDE:

All: Allège
VRE: Volet roulant électrique
Fixe: châssis vitré fixe
GTL: Tableau électrique
ECS: Gaine technique chauffage
GDC: Garde-corps

LL: Emplacement Lave Linge ou Lave vaisselle
R: Emplacement Réfrigérateur
Pl: Placard (surface intégrée dans de la pièce)

Emplacement Plaque Plaque de cuisson

Evier + Egouttoir
Kitchenette
Gaine

Faux plafond (HSFP >220cm)
Grille caillebotis
Poutre

Châssis vitré fixe
Fenêtre + Allège vitrée

Porte-fenêtre
Porte-fenêtre Chambre/Loggia

NOTA : Le présent plan exprime les dispositions générales de l'appartement, susceptibles d'adaptations techniques, de dimensions et d'organisation en fonction de nécessités techniques de réalisation.
Les équipements ménagers et le mobilier indiqués en pointillés ne sont pas fournis. les poutres, poteaux et faux-plafonds n'apparaissent pas systématiquement.

PLAN DE COMMERCIALISATION



Édition: 05/04/2019 Indice: 0