



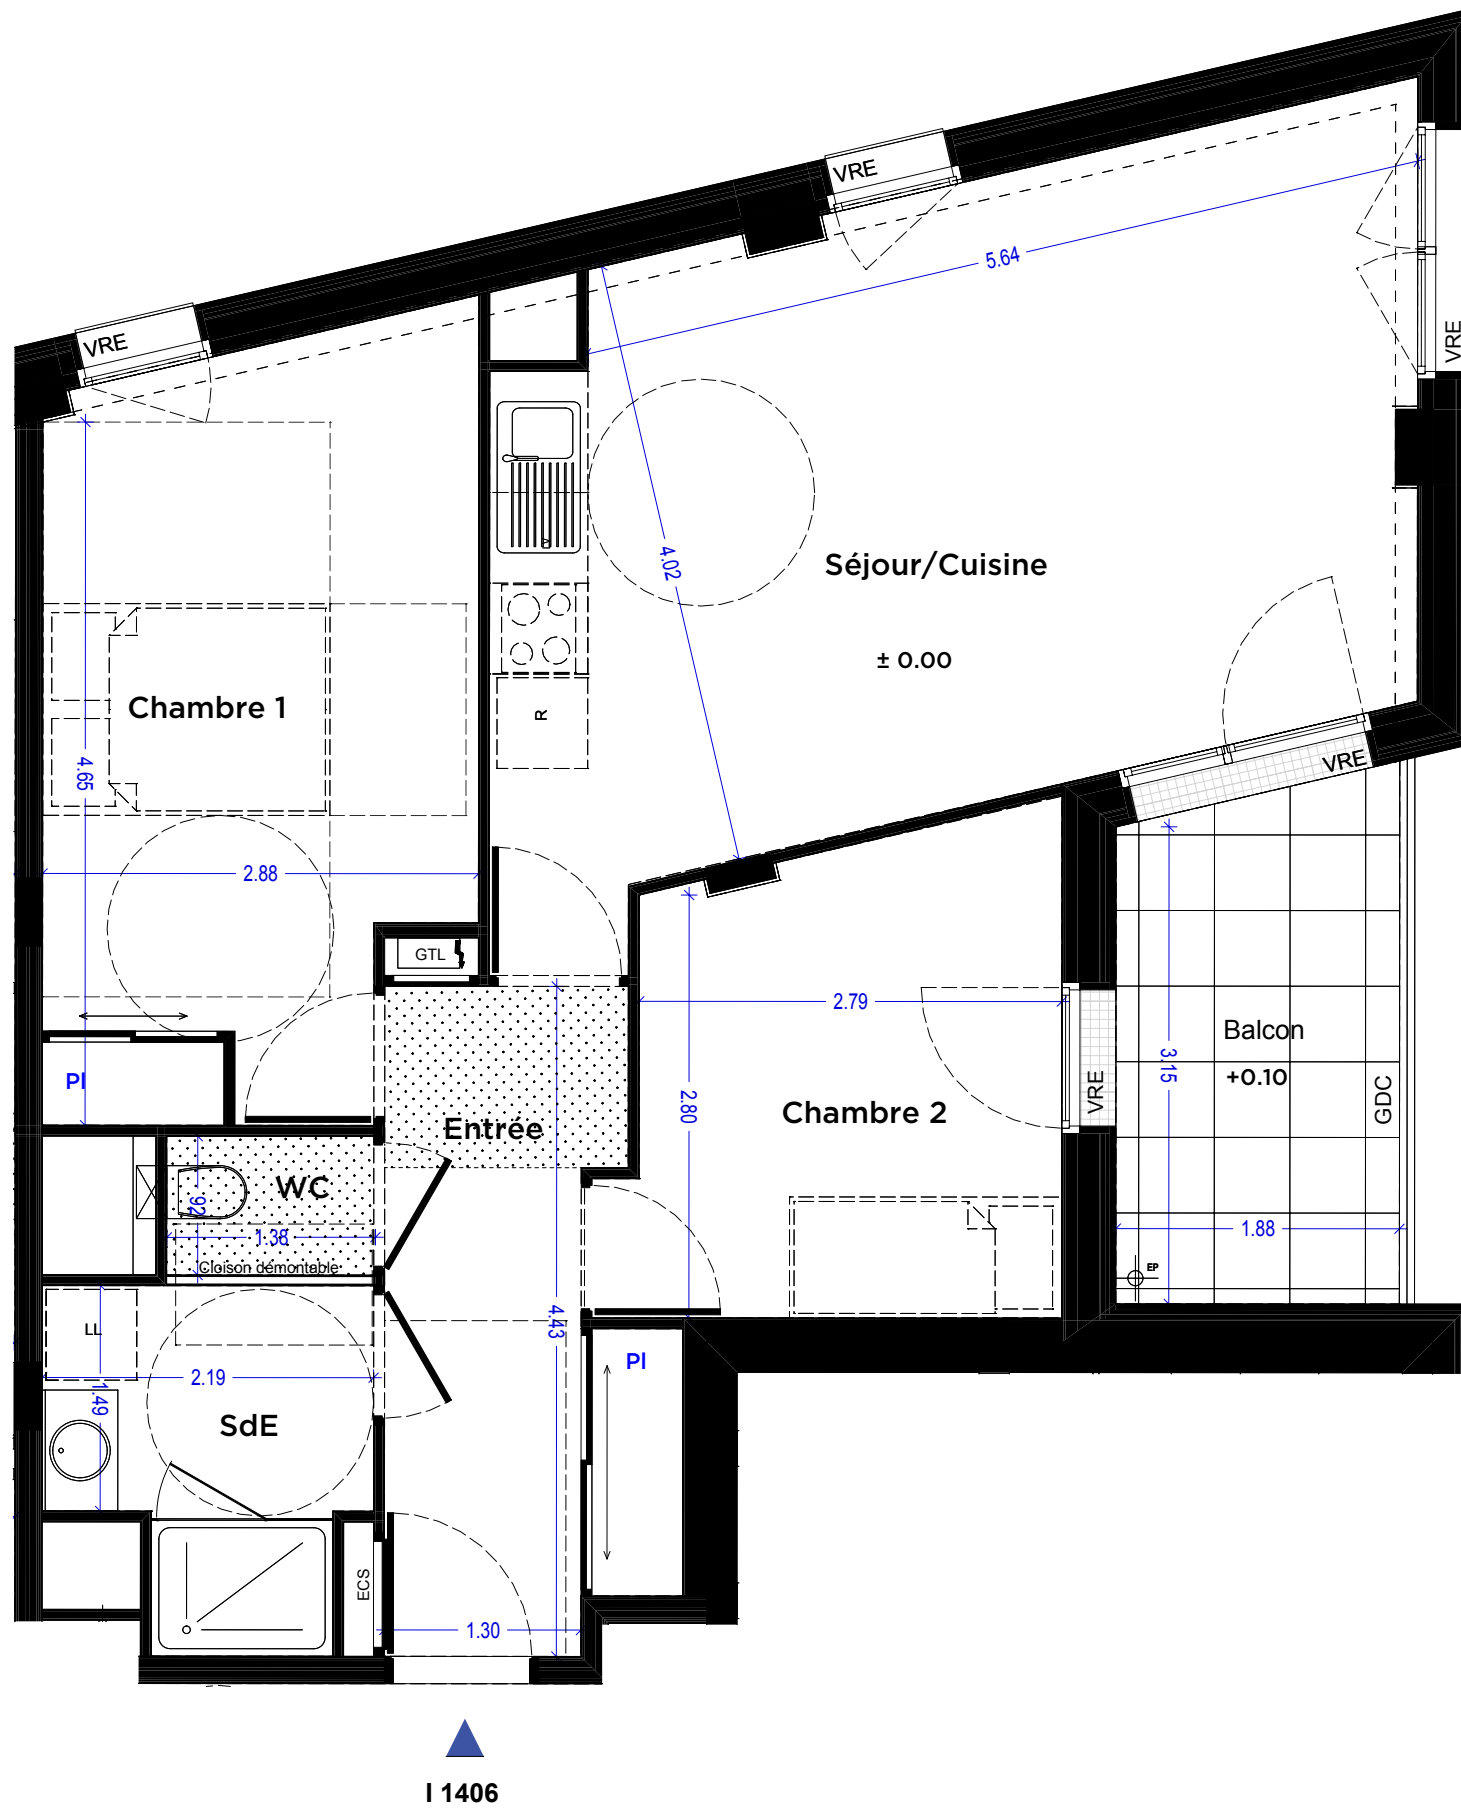

L a ø m e

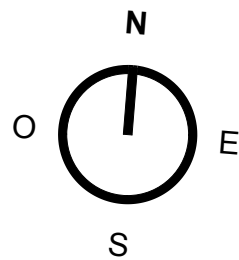

ILOT 1
Bâtiment I

Type 3	Niveau 4	Logement I 1406
--------	----------	-----------------



Surfaces habitables

Séjour/Cuisine	25.22 m ²
Chambre 1	13.90 m ²
Chambre 2	8.96 m ²
Entrée	7.30 m ²
Salle d'eau	4.42 m ²
WC	1.26 m ²
SURFACE TOTALE	61.06 m²
Balcon	6 m ²

LEGENDE:

- All: Allège
VRE: Volet roulant électrique
Fixe: châssis vitré fixe
GTL: Tableau électrique
ECS: Gaine technique chauffage
GDC: Garde-corps
- LL: Emplacement Lave Linge ou Lave vaisselle
R: Emplacement Réfrigérateur
Pl: Placard (surface intégrée dans de la pièce)
- Evier + Egouttoir
Kitchenette
Gaine
- Faux plafond (HSFP >220cm)
Grille caillebotis
Poutre
- Châssis vitré fixe
Fenêtre + Allège vitrée
- Porte-fenêtre
Porte-fenêtre Chambre/Loggia

NOTA : Le présent plan exprime les dispositions générales de l'appartement, susceptibles d'adaptations techniques, de dimensions et d'organisation en fonction de nécessités techniques de réalisation.
Les équipements ménagers et le mobilier indiqués en pointillés ne sont pas fournis. les poutres, poteaux et faux-plafonds n'apparaissent pas systématiquement.

PLAN DE COMMERCIALISATION

