


I 1402

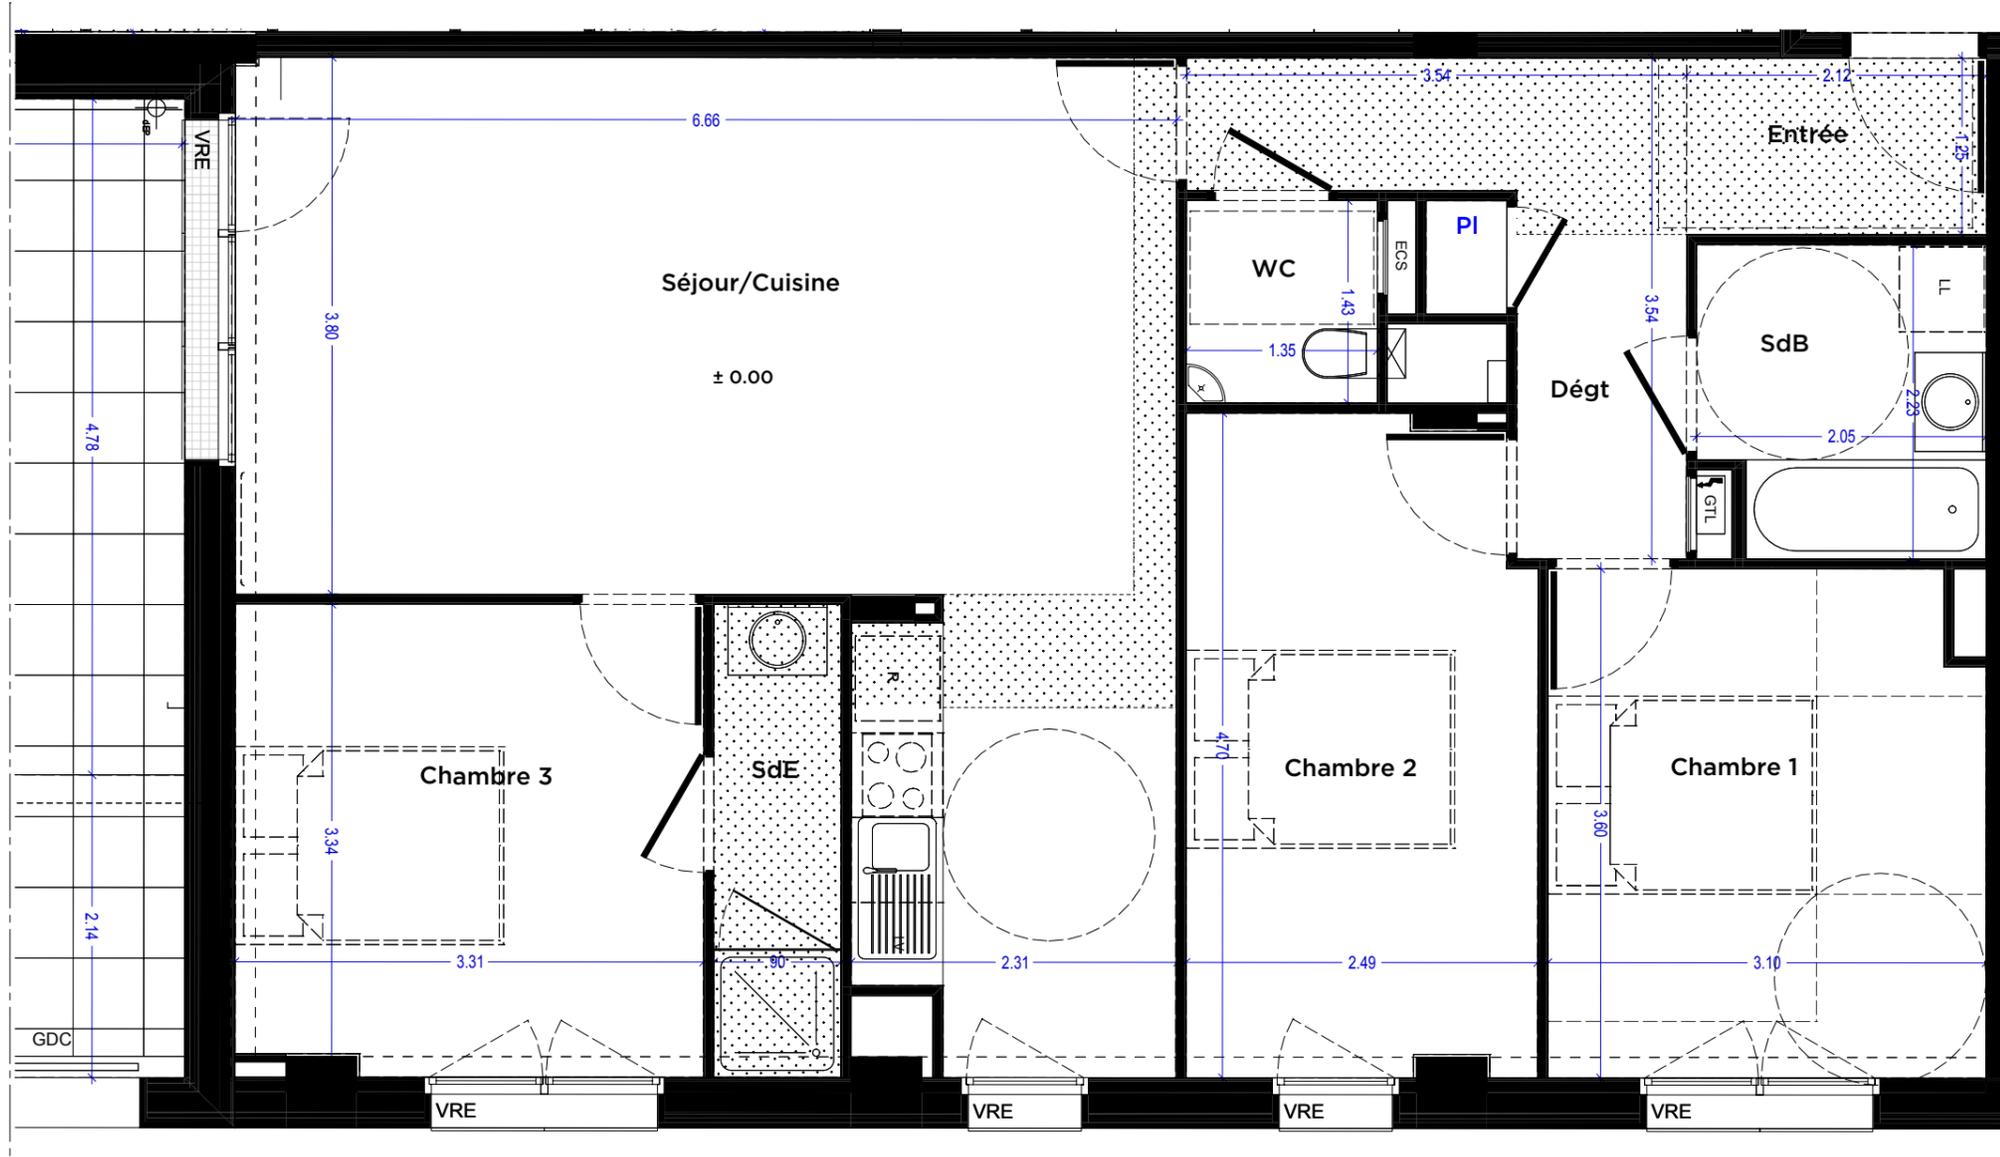


Laøme

BATI-NANTES Marignan
BÂTISSEURS D'AVENIR

ødace

ILOT 1
Bâtiment I

Type 4 Niveau 4 Logement I 1402

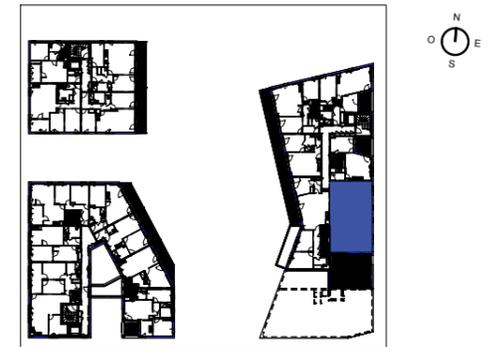

Surfaces habitables


Séjour/Cuisine	32.36 m ²
Chambre 1	10.95 m ²
Chambre 2	11.27 m ²
Chambre 3	10.94 m ²
Dégagement	6.95 m ²
Entrée	2.65 m ²
Salle d'eau	3.01 m ²
Salle de Bain	4.31 m ²
WC	1.93 m ²
SURFACE TOTALE	84.37 m²
Terrasse	29 m ²
Terrasse sous rampant	12 m ²

LEGENDE:

- All: Allège
- VRE: Volet roulant électrique
- Fixe: châssis vitré fixe
- GTL: Tableau électrique
- ECS: Gaine technique chauffage
- GDC: Garde-corps
- LL: Emplacement Lave Linge ou Lave vaisselle
- R: Emplacement Réfrigérateur
- Pl: Placard (surface intégrée dans de la pièce)
- Emplacement Plaque Plaque de cuisson
- Evier + Egouttoir
- Kitchenette
- Gaine
- Faux plafond (HSFP >220cm)
- Grille caillbotis
- Poutre
- Châssis vitré fixe
- Fenêtre + Allège vitrée
- Porte-fenêtre
- Porte-fenêtre Chambre/Loggia

NOTA : Le présent plan exprime les dispositions générales de l'appartement, susceptibles d'adaptations techniques, de dimensions et d'organisation en fonction de nécessités techniques de réalisation. Les équipements ménagers et le mobilier indiqués en pointillés ne sont pas fournis. les poutres, poteaux et faux-plafonds n'apparaissent pas systématiquement.

PLAN DE COMMERCIALISATION

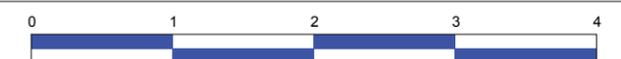

Édition: 05/04/2019

Indice: 0