


# Laøme

BATI-NANTES Marignan  
BÂTISSEURS D'AVENIR

## ødace

ILOT 1  
Bâtiment I

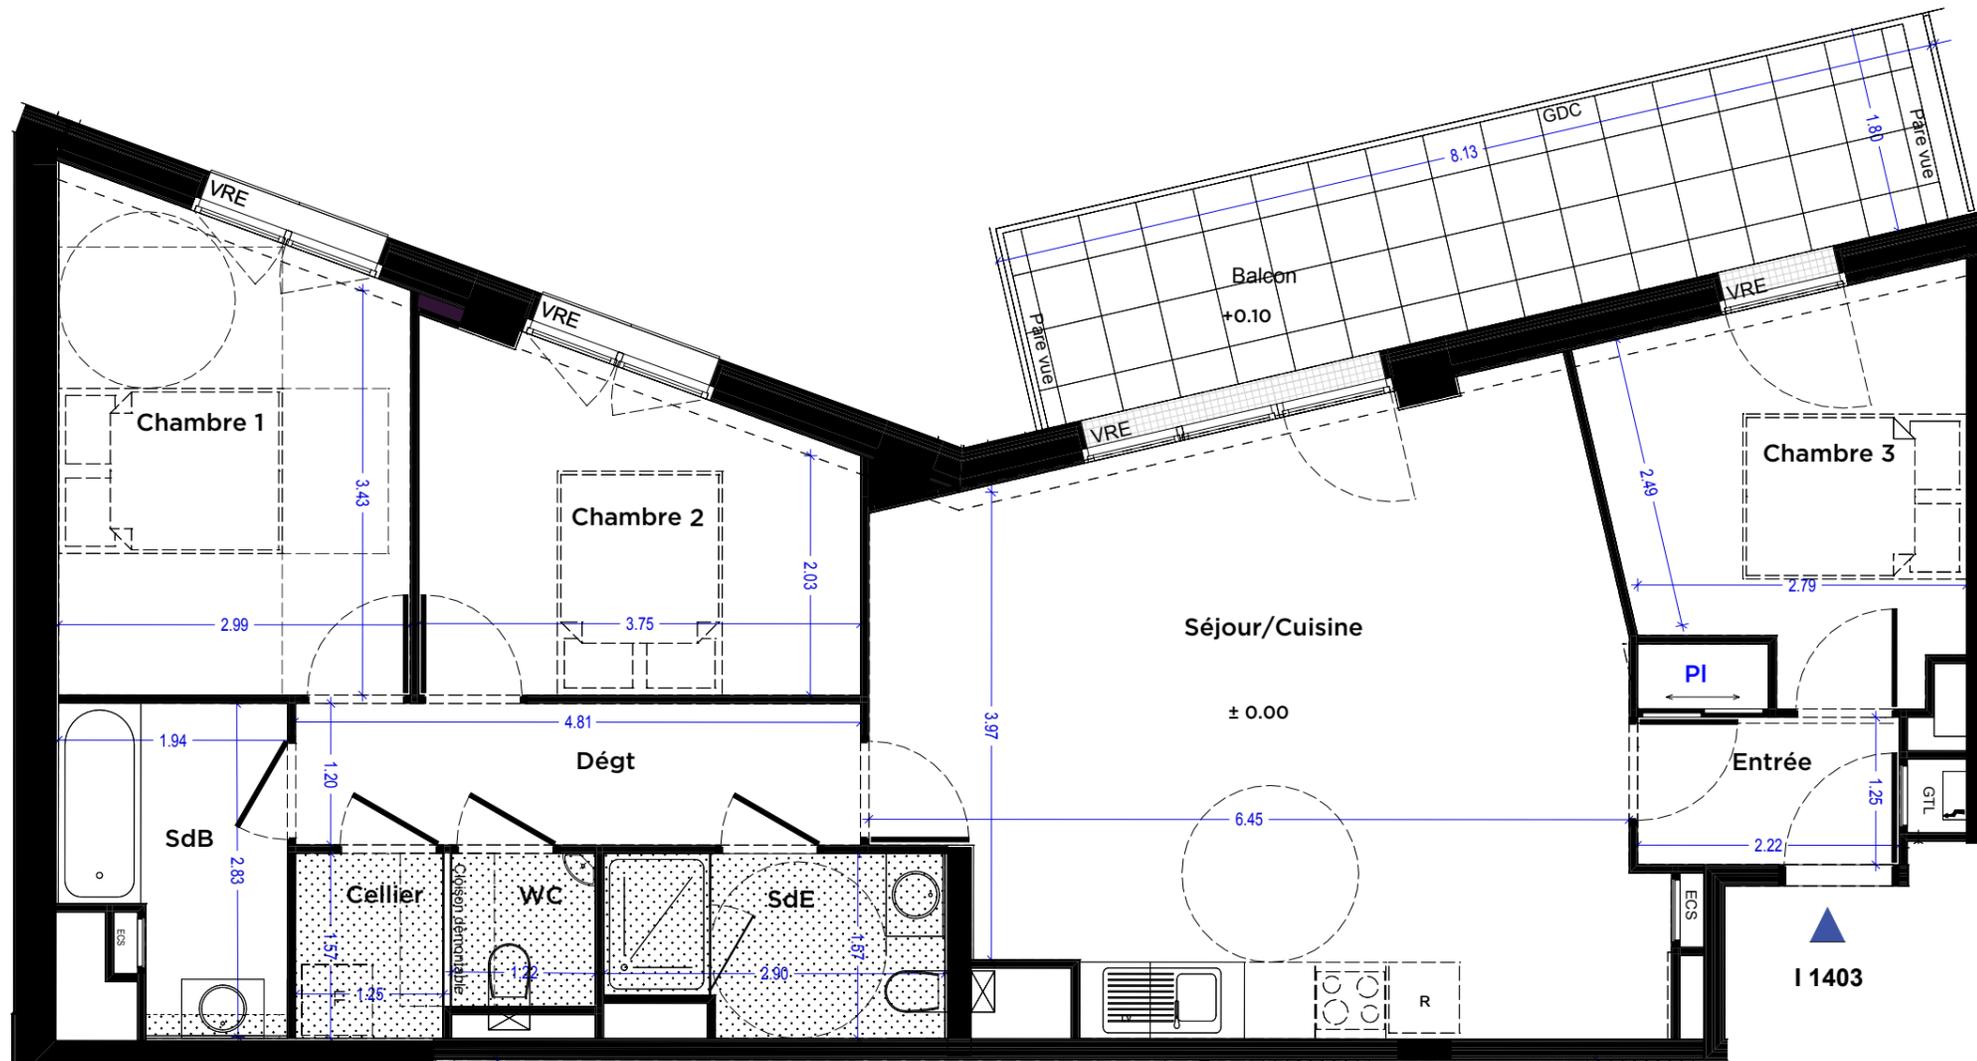

Type 4 Niveau 4 Logement I 1403




### Surfaces habitables

Séjour/Cuisine	31.04 m <sup>2</sup>
Chambre 1	11.89 m <sup>2</sup>
Chambre 2	10.04 m <sup>2</sup>
Chambre 3	9.60 m <sup>2</sup>
Cellier	1.97 m <sup>2</sup>
Dégagement	5.75 m <sup>2</sup>
Entrée	3.46 m <sup>2</sup>
Salle d'eau	4.20 m <sup>2</sup>
Salle de Bain	4.67 m <sup>2</sup>
WC	1.58 m <sup>2</sup>
<b>SURFACE TOTALE</b>	<b>84.20 m<sup>2</sup></b>
Balcon	13 m <sup>2</sup>



### LEGENDE:

All: Allège  
VRE: Volet roulant électrique  
Fixe: châssis vitré fixe  
GTL: Tableau électrique  
ECS: Gaine technique chauffage  
GDC: Garde-corps

LL: Emplacement Lave Linge ou Lave vaisselle  
R: Emplacement Réfrigérateur  
PI: Placard (surface intégrée dans de la pièce)  
Emplacement Plaque Plaque de cuisson

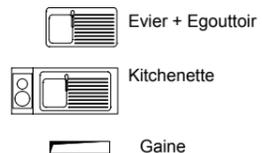

Faux plafond (HSFP >220cm)  
Grille caillebotis  
Poutre

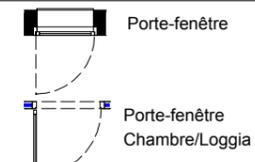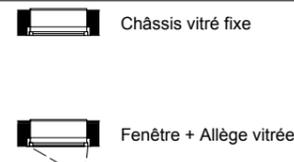

**NOTA :** Le présent plan exprime les dispositions générales de l'appartement, susceptibles d'adaptations techniques, de dimensions et d'organisation en fonction de nécessités techniques de réalisation. Les équipements ménagers et le mobilier indiqués en pointillés ne sont pas fournis. les poutres, poteaux et faux-plafonds n'apparaissent pas systématiquement.

### PLAN DE COMMERCIALISATION



Édition: 05/04/2019

Indice: 0